STATION 0+590,000

PLANÄNDERUNG

Nr.:	Art der Änderung	Datum:	Zeichen:

M = 1:100
NN 90,000

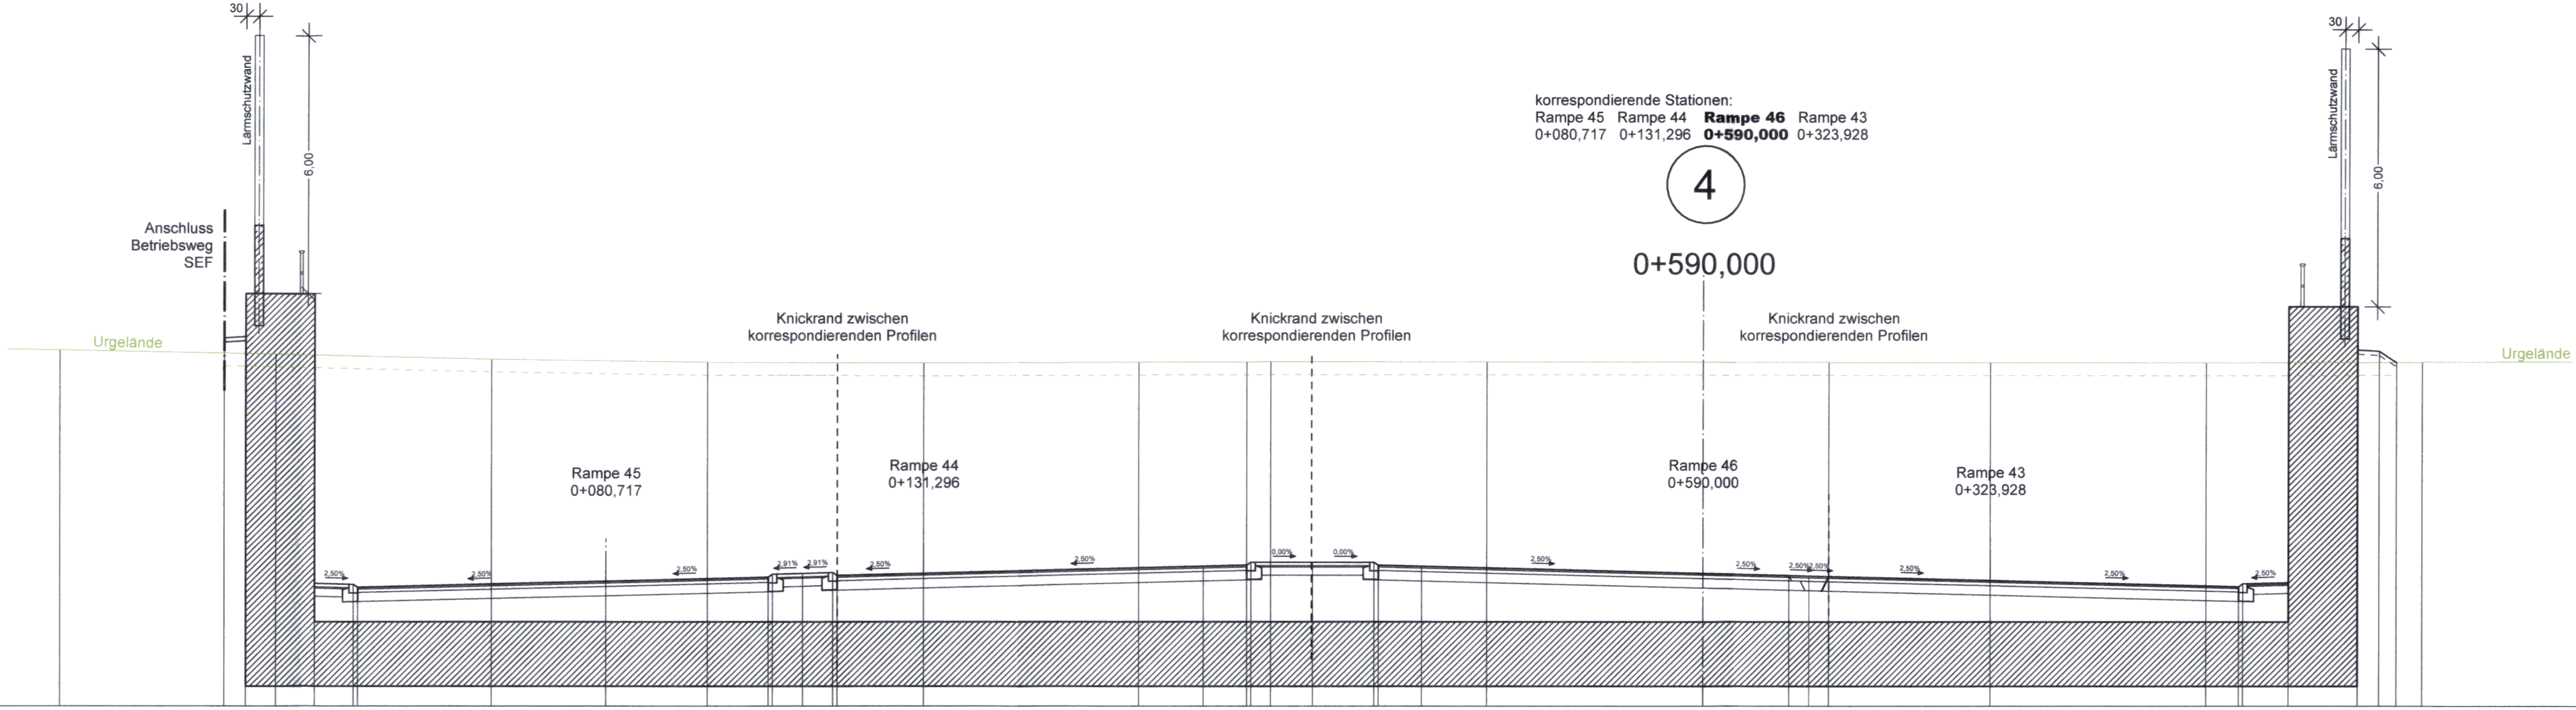

AD Erlenbruch Projekthöhen Abstand

Projekthöhe	Abstand
98,57	34,25
98,60	33,75
99,60	33,75
99,60	32,15
92,85	32,15
92,83	31,25
92,76	31,15
92,90	25,40
93,00	21,65
93,07	21,55
93,09	20,85
93,11	20,15
93,04	20,05
93,09	18,05
93,25	11,55
93,28	10,55
93,35	10,45
93,35	9,03
93,35	7,60
93,28	7,50
93,25	6,50
93,09	0,00
93,04	2,00
93,03	2,46
93,02	2,92
92,92	6,67
92,78	12,42
92,85	12,52
92,87	13,57
99,30	13,57
99,30	15,17
98,30	15,17
98,27	15,67
98,00	16,07

Geländehöhen Abstand

Geländehöhe	Abstand
98,29	38,05
98,19	33,05
98,08	28,05
98,00	23,05
97,99	18,05
98,00	13,05
98,01	10,55
98,01	10,00
98,01	5,00
98,00	0,00
98,00	2,92
97,99	6,67
97,99	11,67
98,01	16,67

Entwurfsbearbeitung:

Ingenieurgemeinschaft Riederwaldtunnel

Schüßler-Plan
Ingenieurgesellschaft mbH
Lindleystraße 11
60314 Frankfurt am Main
Tel.: 069-96 88 57-10
Fax.: 069-96 88 57-99

Grontmij
Grontmij GmbH
Hanauer Landstraße 135-137
60314 Frankfurt am Main
Tel.: 069-959 21-0
Fax.: 069-959 21-204

Projekt-Nr.:		
bearbeitet:	Sept. 2017	hg
gezeichnet:	Sept. 2017	tk
geprüft:	Sept. 2017	Fenger

Hessen Mobil
Straßen- und Verkehrsmanagement
HESSEN

Unterlage Nr.: 15.2
Blatt Nr.: 4 a
Hessen ID: 03712

Planänderung Tunnel einschließlich AD Erlenbruch, Obere Ebene und Lärmschutz

Straße: A 66, Frankfurt a. M. - Hanau
Teilabschnitt: Tunnel Riederwald
einschl. AD Erlenbruch und AS Borsigallee
Beginn: zw. NK 5818 119 u.NK 5818 126
Ende: zw. NK u.NK 5818 056

	Datum	Zeichen
bearbeitet:		
gezeichnet:		
geprüft:	Sept. 2017	Will

Querprofile

Querprofil 4, AD Erlenbruch

Maßstab: 1 : 100

Nachrichtlich Planfestgestellte
Unterlage Nr. 23
zum
Planfeststellungsbeschluss
vom 18.12.2019
Gz. VII-1 – 61-k-04 # 2.054g
Wiesbaden, den 19.12.2019
Hessisches Ministerium
für Wirtschaft, Energie, Verkehr
und Wohnen
Im Auftrag

Vincenzi, Baudirektor

HESSISCHES MINISTERIUM FÜR WIRTSCHAFT, ENERGIE, VERKEHR UND WOHNEN

Geprüft:
Wiesbaden, den 24.10.2017
Hessen Mobil
- Dezernat Steuerung Planung -

i.A. gez. Dr.Thomas Novotny
Dezernent

Genehmigt:
Frankfurt, den 30.10.2017
Hessen Mobil
- Dezernat Planung und Bau Riederwaldtunnel -

i.A. gez. Jürgen Semmler
Dezernent