


## Regelquerschnitt Bahnsteigbereich

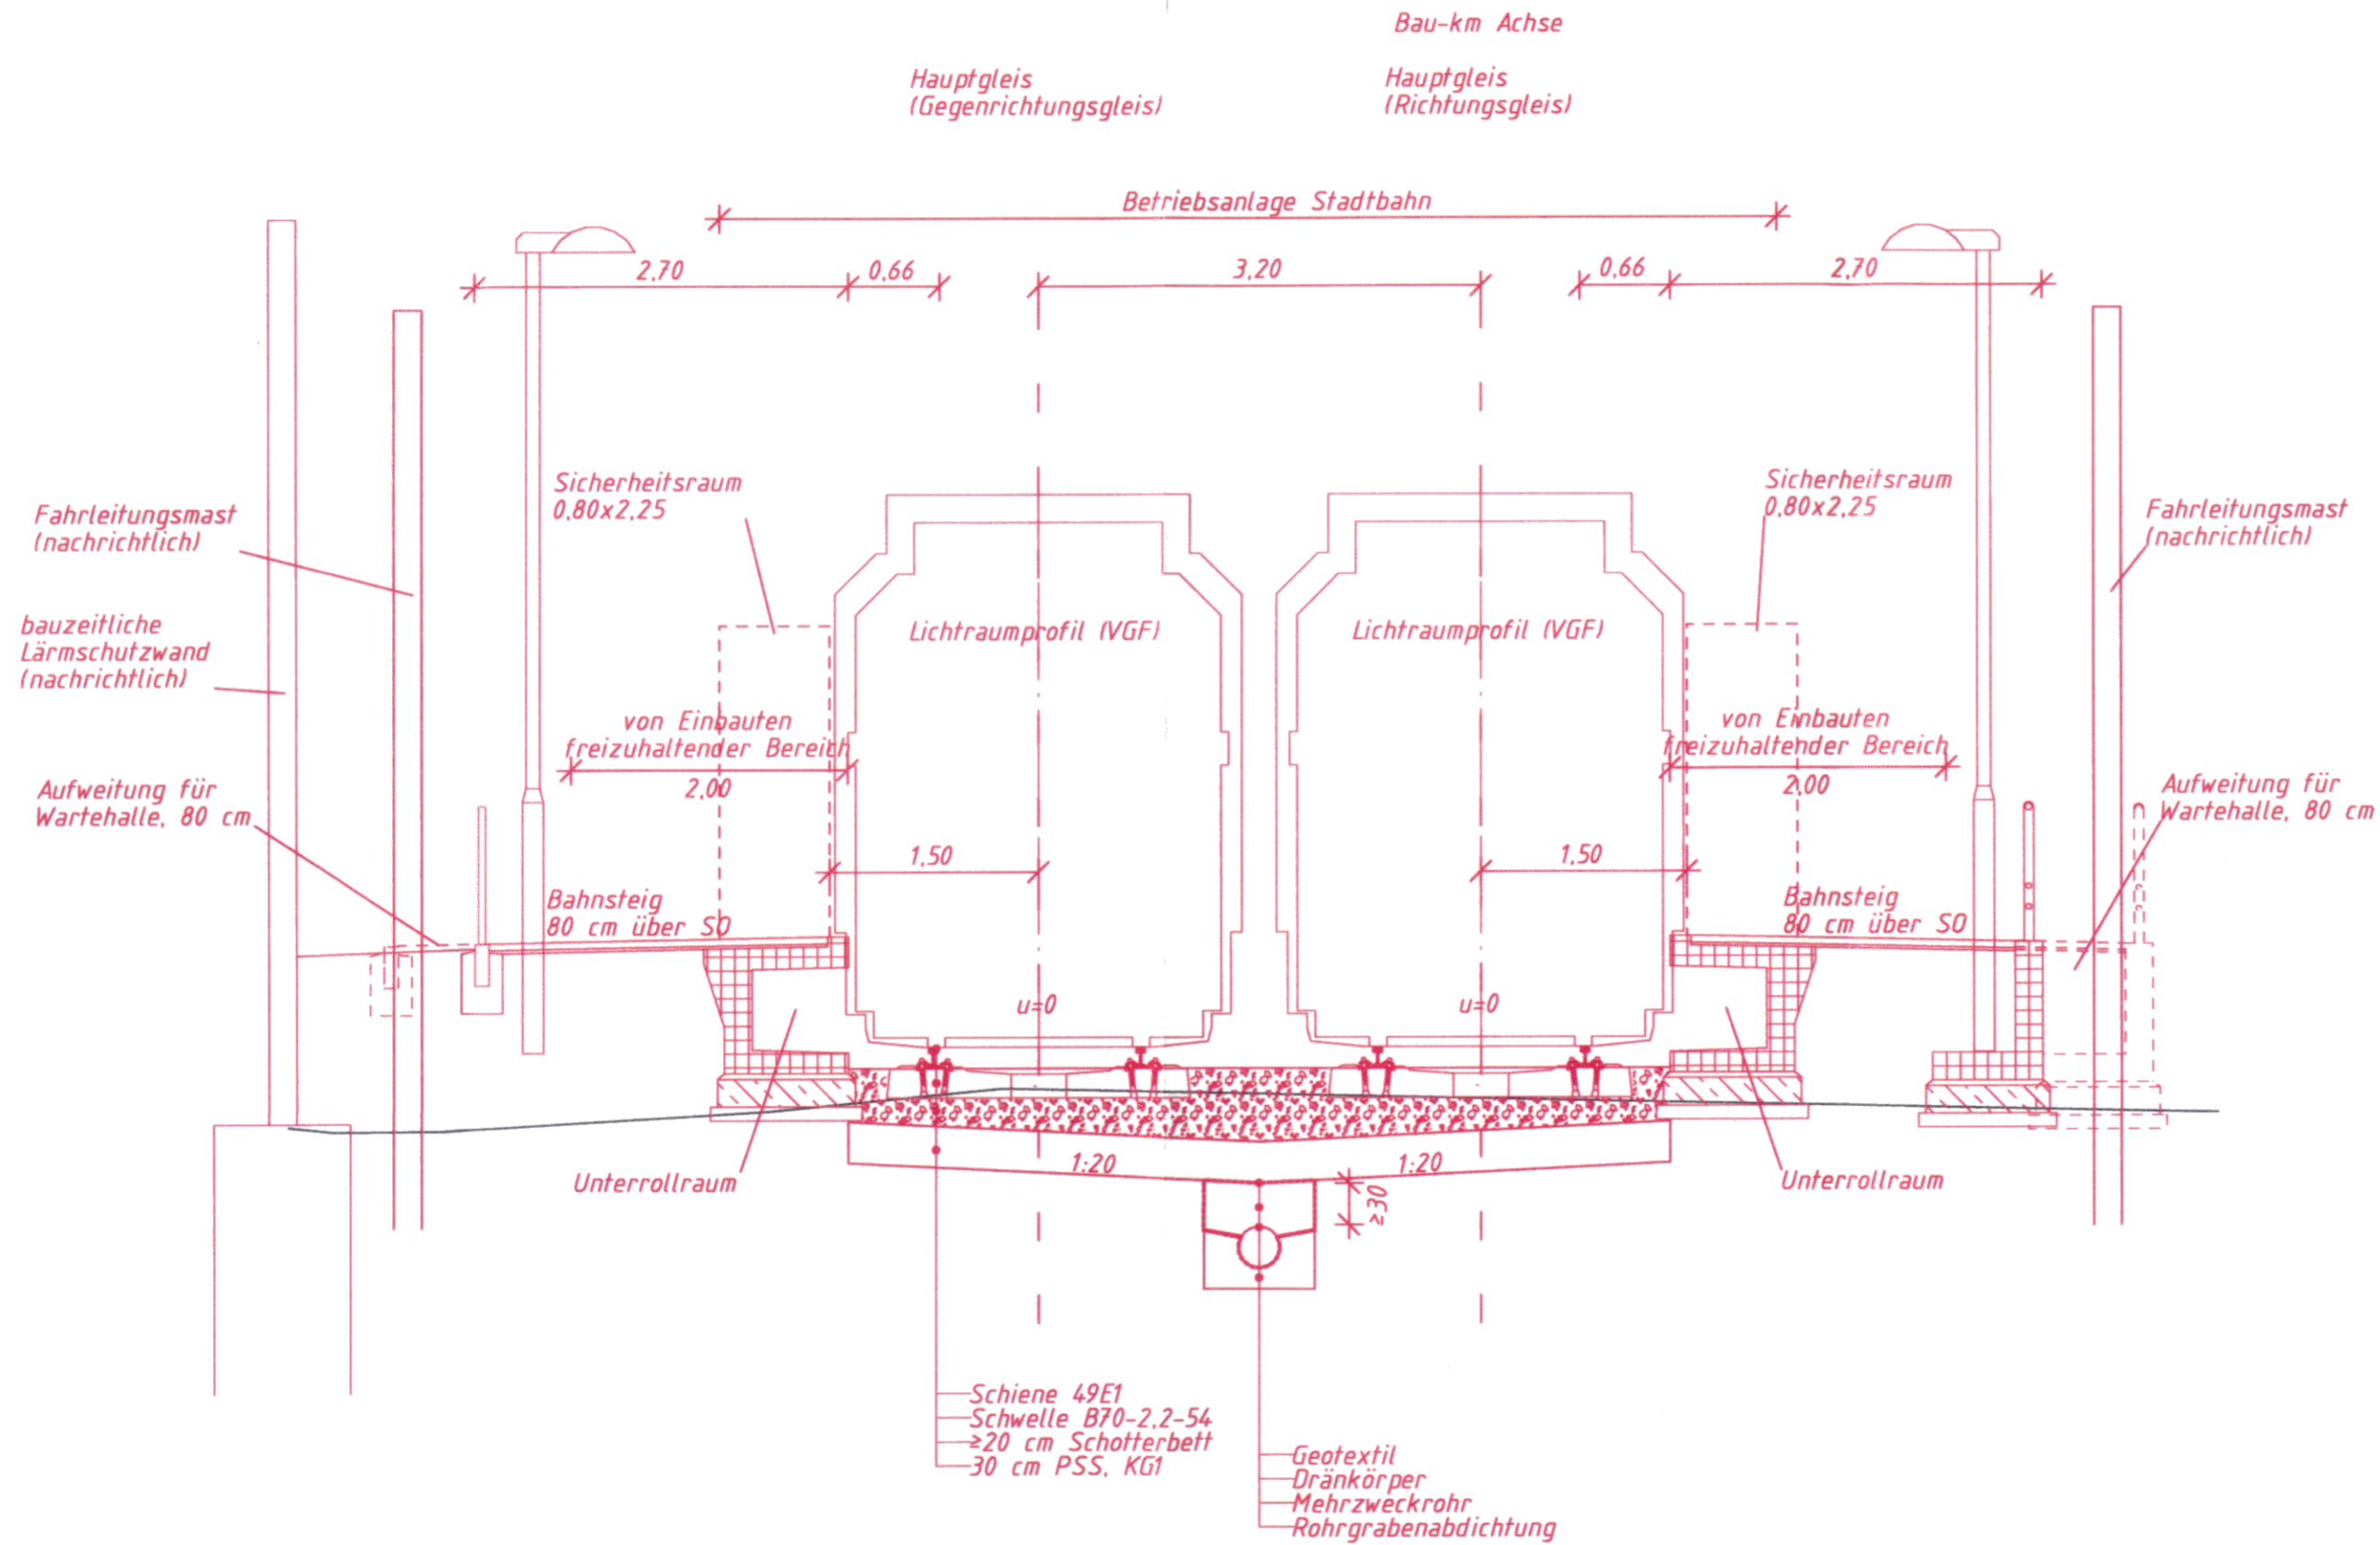

## PLANÄNDERUNG

Nr.:	Art der Änderung	Datum:	Zeichen:
------	------------------	--------	----------

Entwurfsbearbeitung: Ingenieurgemeinschaft Riederwaldtunnel <b>Schüßler-Plan</b> Ingenieurgesellschaft mbH Lindleystraße 11 60314 Frankfurt am Main Tel.: 069-96 88 57-0 Fax: 069-96 88 57-99	bearbeitet: 09.2017 Ra gezeichnet: 09.2017 Ra geprüft: 11.09.2017 gez. Bongards
--	---

Hessen Mobil Straßen- und Verkehrsmanagement 	Unterlage Nr.: 16.1 Blatt Nr.: 11 Hessen ID: 03712
---	--

Planänderung Tunnel einschließlich AD Erlenbruch, Obere Ebene und Lärmschutz Straße: A 66, Frankfurt a. M. - Hanau Teilabschnitt: Tunnel Riederwald einschl. AD Erlenbruch und AS Borsigallee Beginn: zw. NK 5818 119 u. NK 5818 126 Ende: zw. NK u. NK 5818 056	bearbeitet: gezeichnet: geprüft: Sept. 2017 Christen <b>Stadtbahn Bauzustand</b> <b>Regelquerschnitt</b> <b>Bahnsteigbereich</b> Maßstab: 1 : 50
--	--

Nachrichtlich Planfestgestellte Unterlage Nr. 25 zum <b>Planfeststellungsbeschluss</b> vom 18.12.2019 Gz. VII-1 - 61-k-04 # 2.054g Wiesbaden, den 19.12.2019 Hessisches Ministerium für Wirtschaft, Energie, Verkehr und Wohnen im Auftrag  Vincenzi, Baudirektor	Geprüft: Wiesbaden, den 24.10.2017 Hessen Mobil - Dezernat Steuerung Planung - i.A. gez. Dr. Thomas Nowotny Dezernent Genehmigt: Frankfurt, den 30.10.2017 Hessen Mobil - Dezernat Planung und Bau Riederwaldtunnel - i.A. gez. Jürgen Semmler Dezernent
---	---