


Regelquerschnitt 2-gleisig mit Nebengleis

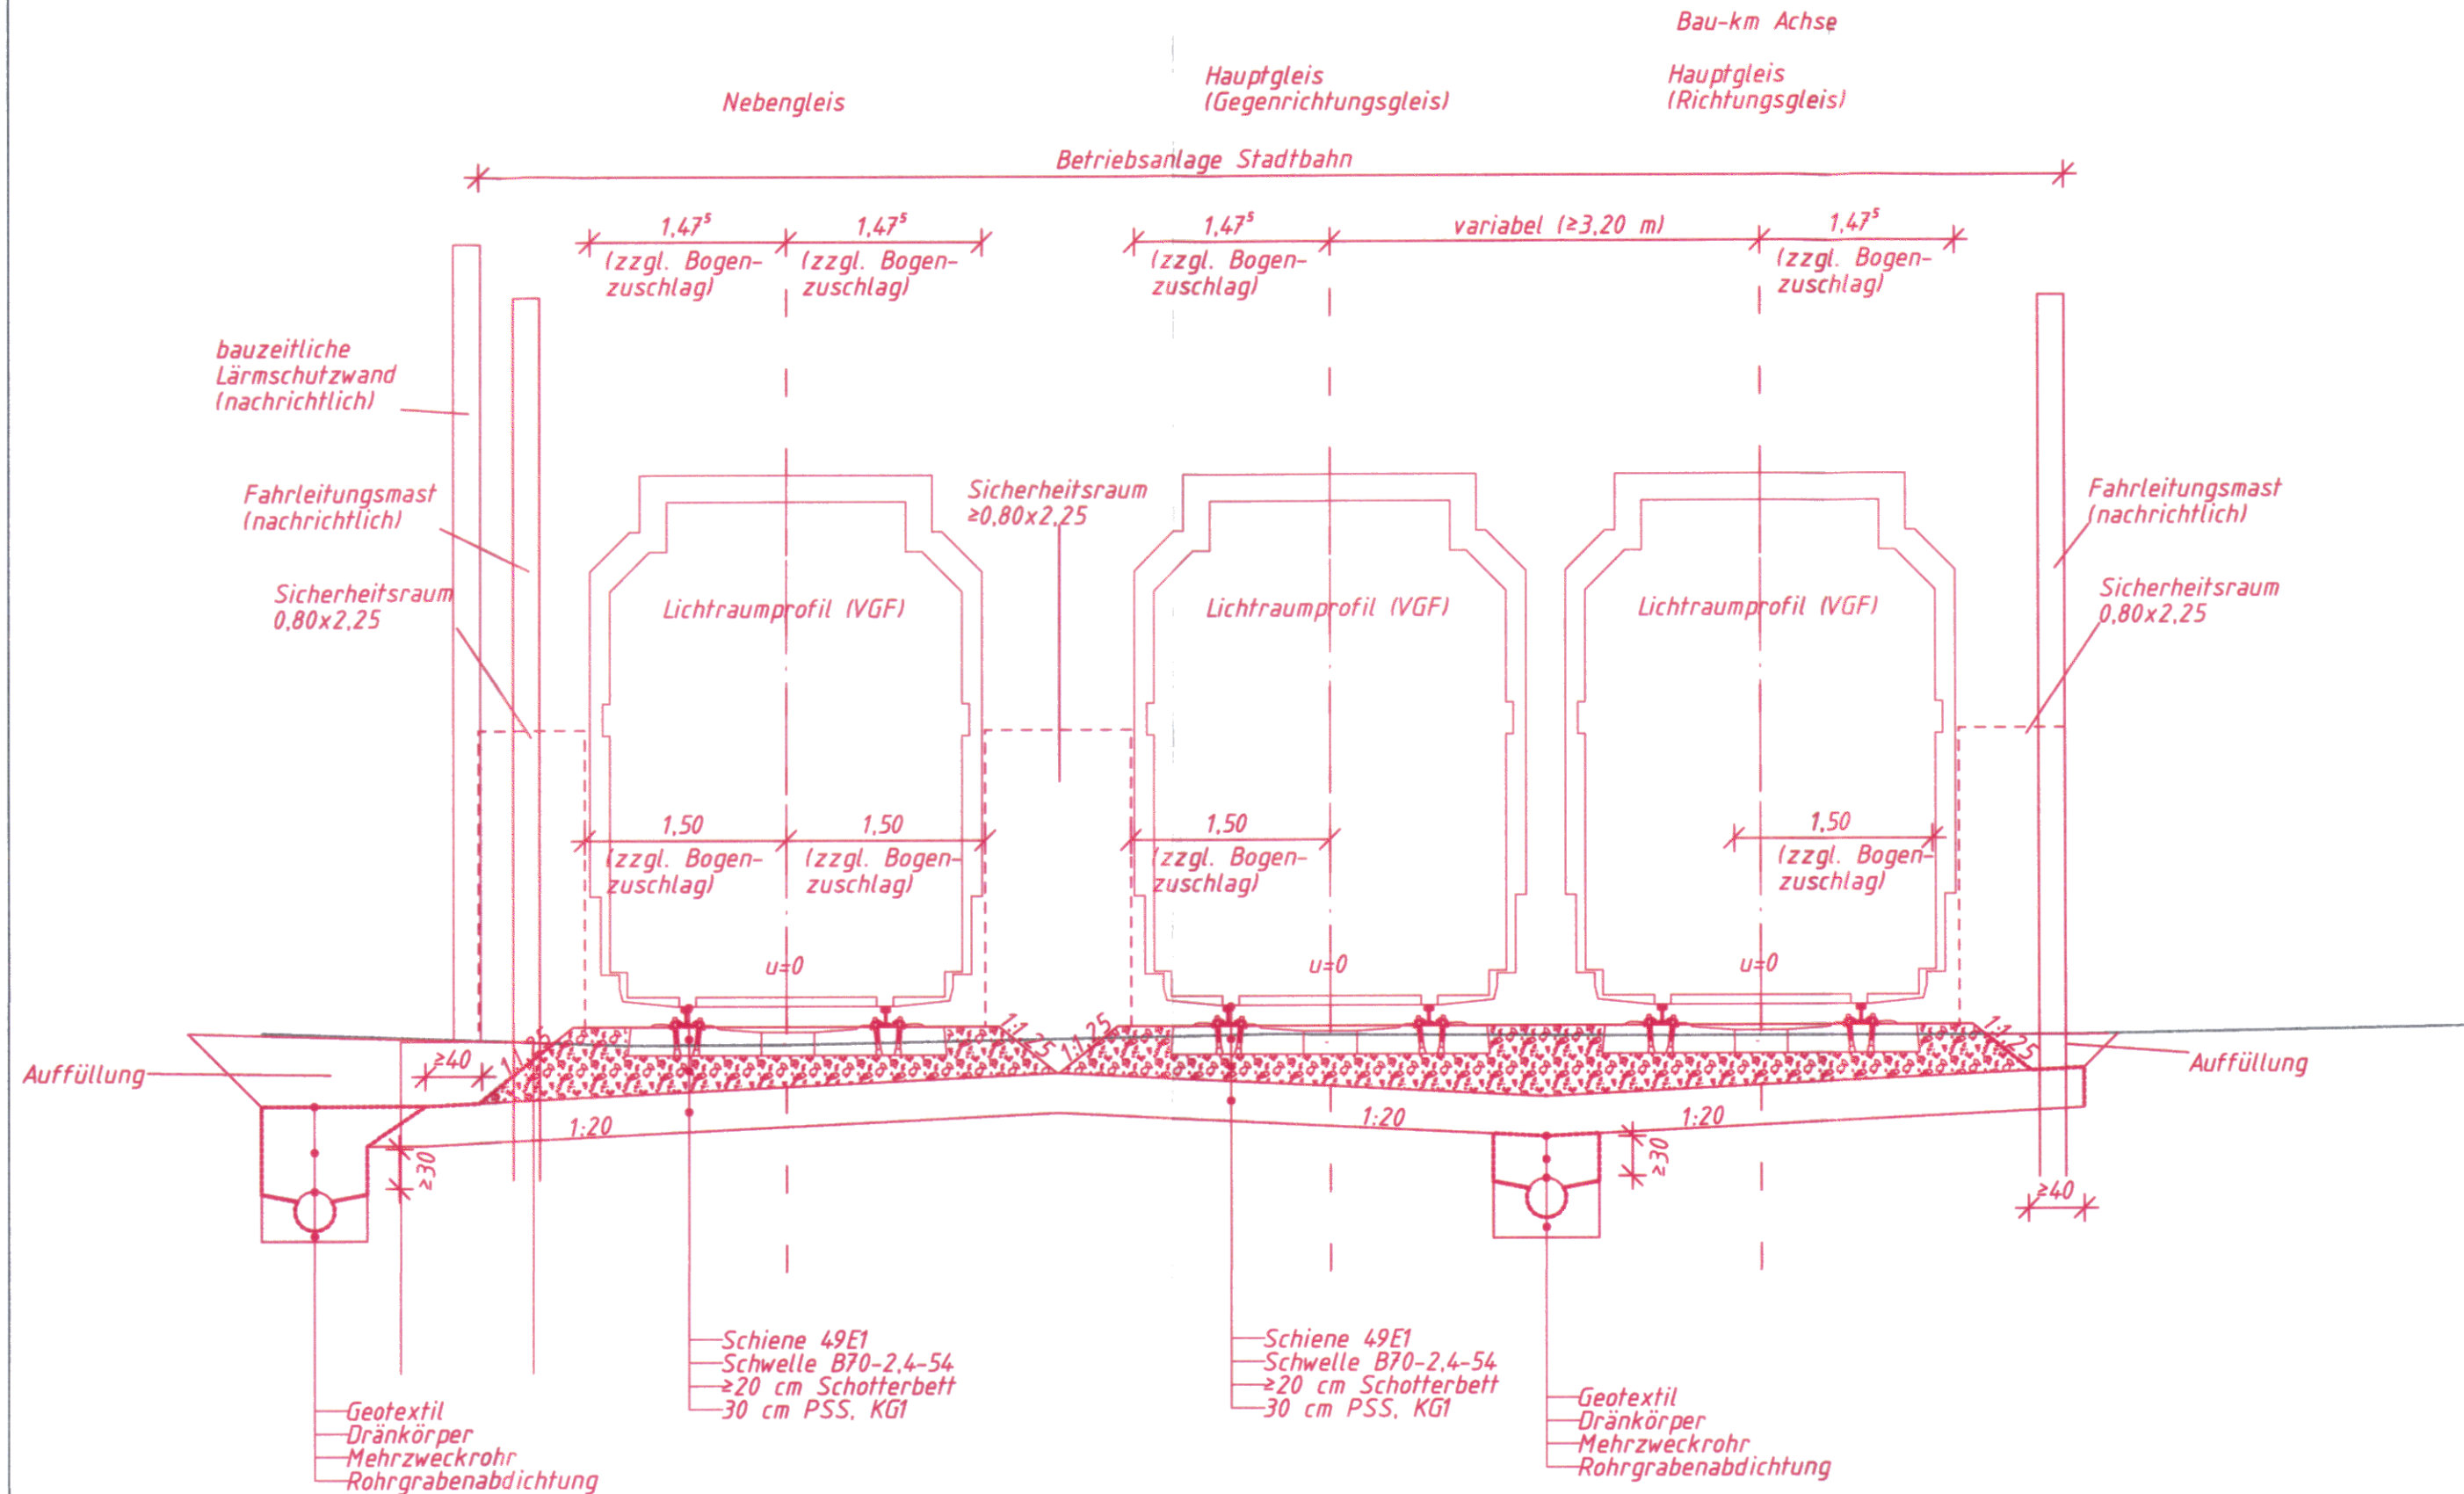

PLANÄNDERUNG

Nr.:	Art der Änderung	Datum:	Zeichen:
------	------------------	--------	----------

Entwurfsbearbeitung: Ingenieurgesellschaft Riederwaldtunnel	bearbeitet: 09.2017 hg
Schüßler-Plan Ingenieurgesellschaft mbH Lindleystraße 11 60314 Frankfurt am Main Tel.: 069-96 88 57-0 Fax: 069-96 88 57-99	gezeichnet: 09.2017 Ra
Grontmij Grontmij GmbH Hanauer Landstraße 135-137 60314 Frankfurt am Main Tel.: 069-959 21-0 Fax: 069-959 21-204	geprüft: 11.09.2017 gez. Bongards

	Unterlage Nr.: 16.1
	Blatt Nr.: 12
	Hessen ID: 03712
	Datum
	Zeichen

Planänderung Tunnel einschließlich AD Erlenbruch, Obere Ebene und Lärmschutz		bearbeitet:	
Straße: A 66, Frankfurt a. M. - Hanau		gezeichnet:	
Teilausschnitt: Tunnel Riederwald einschl. AD Erlenbruch und AS Borsigallee		geprüft:	Sept. 2017 Christen
Beginn: zw. NK 5818 119 u. NK 5818 126		Stadtbahn Bauzustand Regelquerschnitt 2-gleisig mit Nebengleis Maßstab: 1 : 50	
Ende: zw. NK u. NK 5818 056			

Nachrichtlich Planfestgestellte Unterlage Nr. 25 zum **Planfeststellungsbeschluss** vom 18.12.2019 Gz. VII-1 - 61-k-04 # 2.054g Wiesbaden, den 19.12.2019 Hessisches Ministerium für Wirtschaft, Energie, Verkehr und Wohnen im Auftrag

Vincenzi, Baudirektor

Geprüft: Wiesbaden, den 24.10.2017 Hessen Mobil - Dezernat Steuerung Planung -

i.A. gez. Dr. Thomas Nowotny
Dezernat

Genehmigt: Frankfurt, den 30.10.2017 Hessen Mobil - Dezernat Planung und Bau Riederwaldtunnel -

i.A. gez. Jürgen Semmler
Dezernat