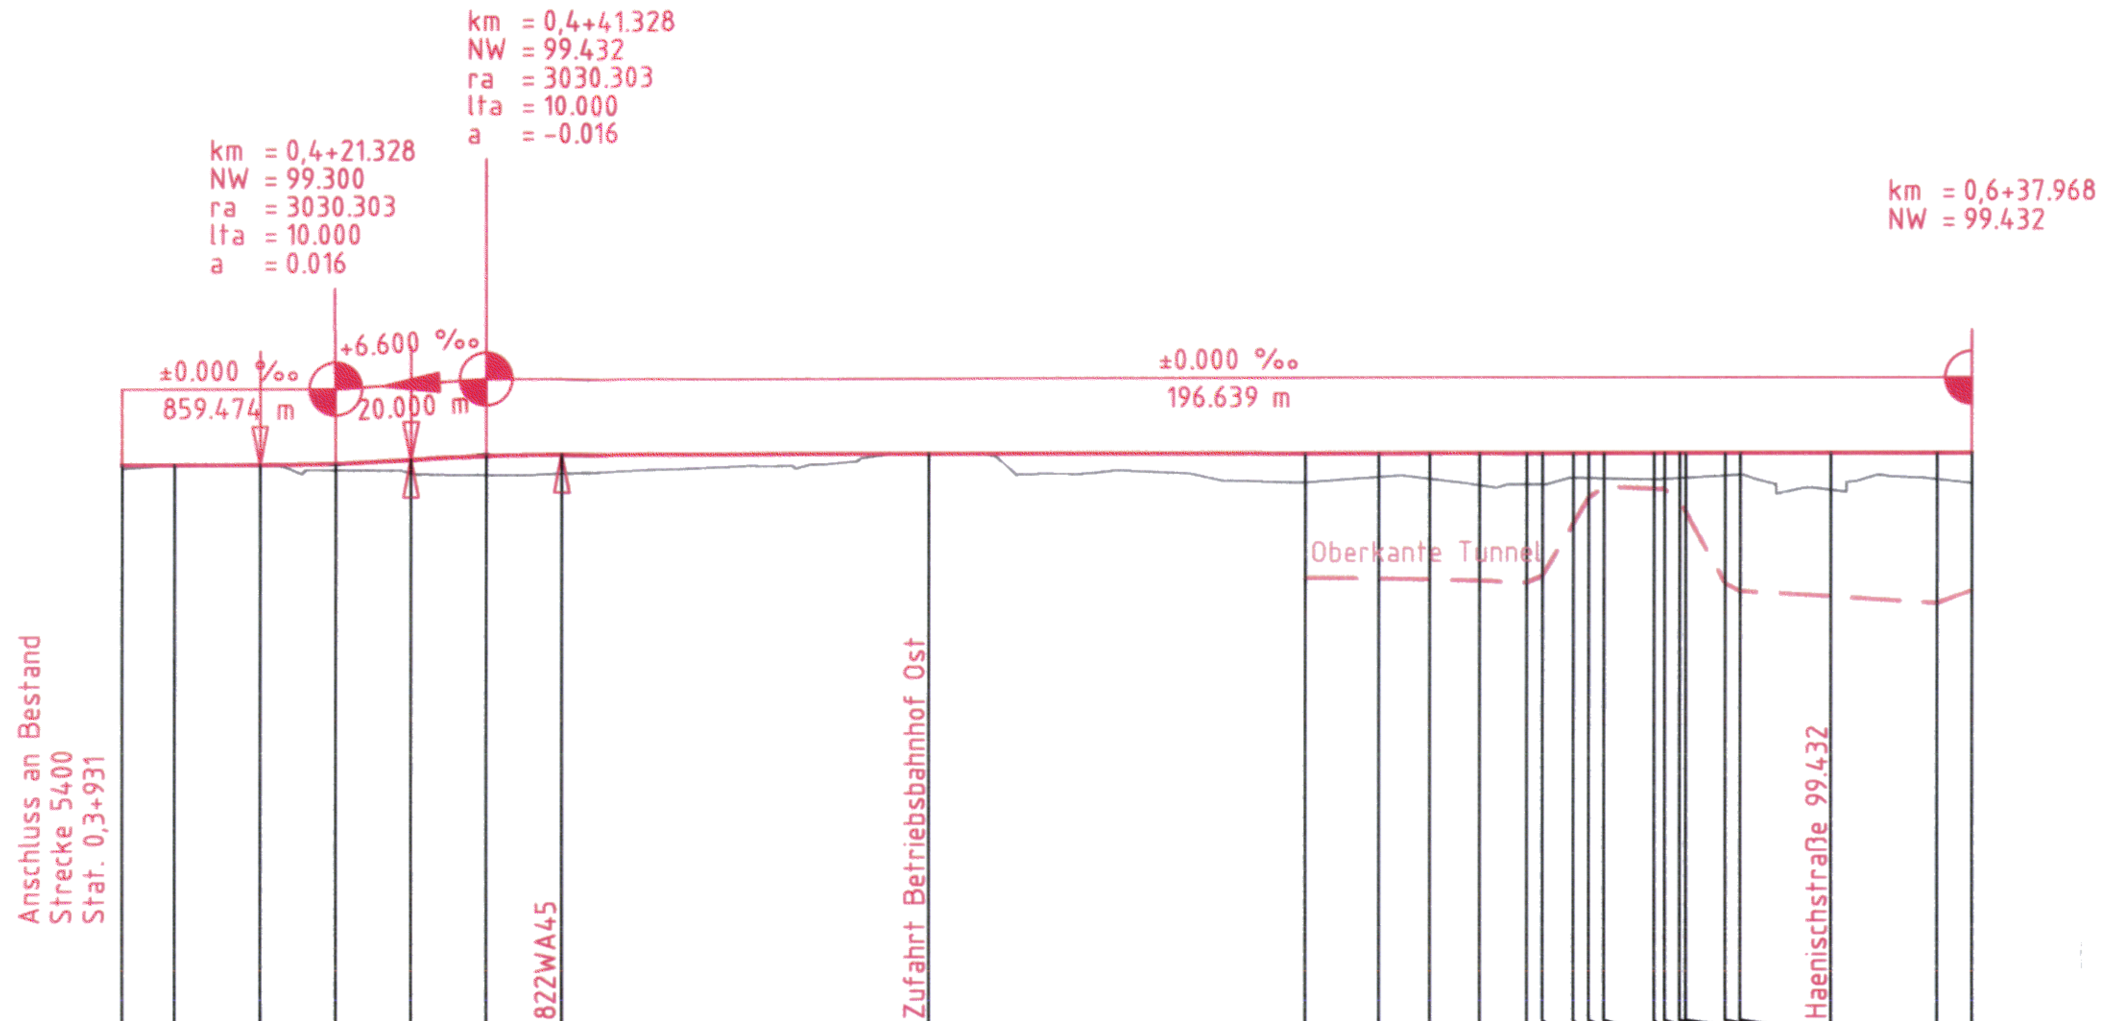

91.8 NHN

SO-Höhe 5402	99.300	99.300	99.300	99.317	99.366	99.415	99.432	99.432	99.432	99.432	99.432	99.432	99.432
Tunneldecke (ca.)									97.783	97.774	97.762	97.743	97.719
Geländehöhe	99.249	99.281	99.280	99.223	99.175	99.154	99.173	99.437	99.047	99.117	99.092	99.007	99.016
Station	393.100	400.000	411.328	421.328	431.328	441.328	451.328	500.000	549.792	559.506	566.222	572.768	578.975

SO-Höhe 5402	99.432	99.432	99.432	99.432	99.432	99.432	99.432	99.432	99.432	99.432	99.432	99.432	99.432
Tunneldecke (ca.)	97.803	98.494	98.839	98.985	98.956	98.950	98.789	98.646	97.699	97.598	97.529	97.440	97.606
Geländehöhe	99.013	99.101	99.097	99.092	99.078	99.085	99.095	99.099	99.127	99.138	98.939	99.079	99.026
Station	581.038	585.129	587.159	589.180	595.833	597.211	599.211	600.000	605.211	607.212	619.232	633.338	637.968

0,4+00 0,5+00 0,6+00

Krümmungsband
Maßstab: 100/R [cm]

Überhöhungsband
Maßstab: 0.5 x U [mm]
linke Schiene
rechte Schiene

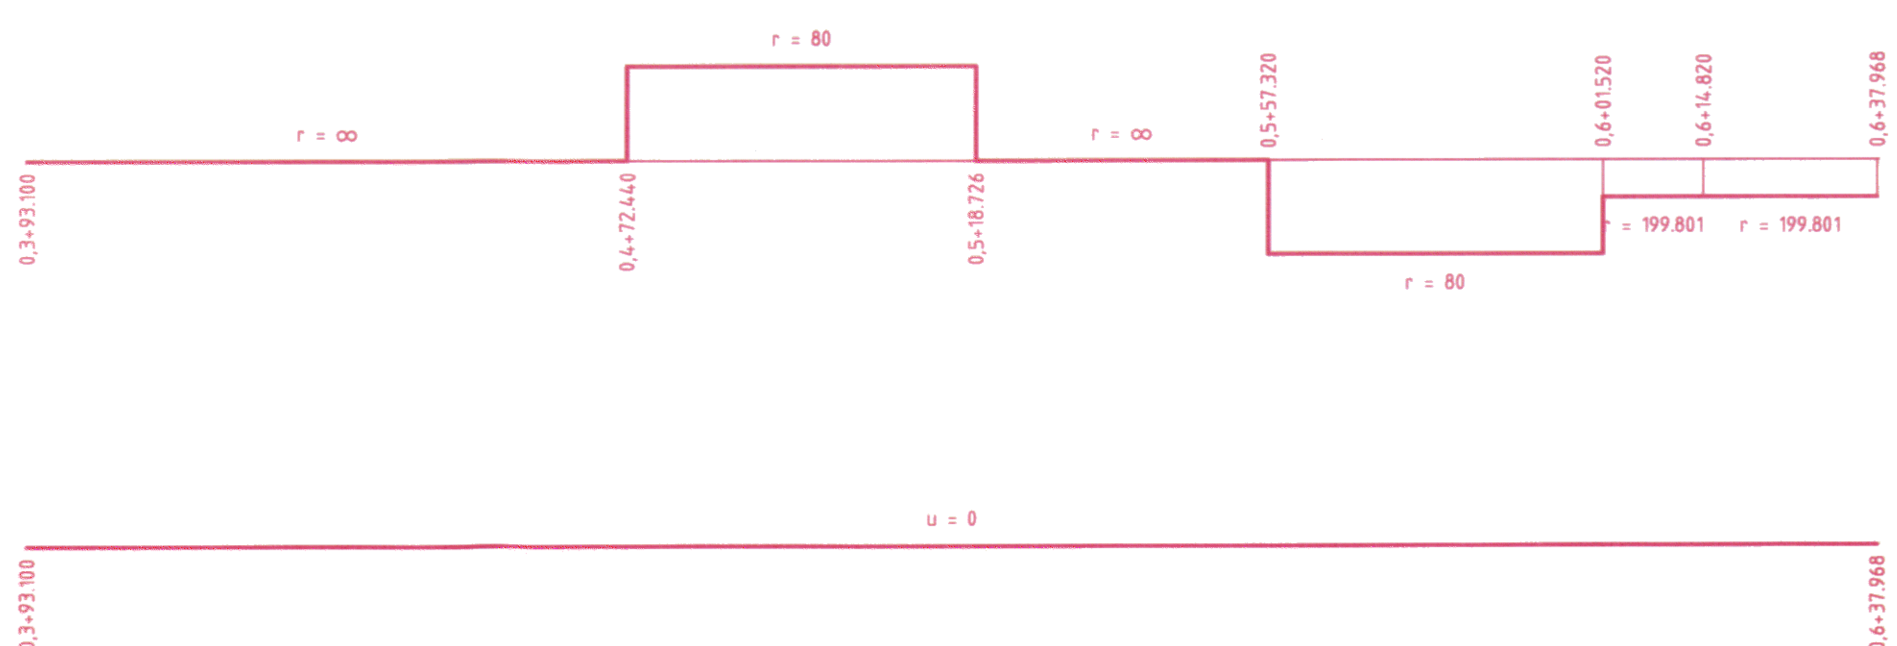

H:\1105-14-018_Riederwaldtunnel\Variante-2A\02-Planaenderungsvefahren\HP-5402.dwg

Legende Stadtbahn

Bestand
Planung
Oberkante Tunnel

PLANÄNDERUNG

Nr.:	Art der Änderung:	Datum:	Zeichen:

Entwurfsbearbeitung:
Stadtbahn Tunnel Riederwald
Grontmij GmbH - Schüßler-Plan Ingenieurgemeinschaft mbH

Grontmij
Grontmij GmbH
Hanauer Landstraße 135-137
60314 Frankfurt am Main
Tel.: 069-959 21-0
Fax: 069-959 21-204

Schüßler-Plan
Ingenieurgesellschaft mbH
Lindleystraße 11
60314 Frankfurt am Main
Tel.: 069-96 88 57-0
Fax: 069-968857-99

bearbeitet:	Sept. 2017	Böhlecke
gezeichnet:	Sept. 2017	Enke
geprüft:	Sept. 2017	gez. Lutz

Hessen Mobil
Straßen- und Verkehrsmanagement
HESSEN

Unterlage Nr.: 16.2
Blatt Nr.: 6
Hessen ID: 03712

	Datum	Zeichen
bearbeitet:		
gezeichnet:		
geprüft:	Sept. 2017	Christen

Planänderung Tunnel einschließlich
AD Erlenbruch, Obere Ebene und Lärmschutz

Straße: A 66, Frankfurt a. M. - Hanau
Teilabschnitt: Tunnel Riederwald
einschl. AD Erlenbruch und AS Borsigallee
Beginn: zw. NK 5818 119 u.NK 5818 126
Ende: zw. NK - u.NK 5818 056

Stadtbahn Endzustand
Längsschnitt
Strecke 5400, Gleis 5402

Maßstab: 1 : 1000 / 1:100

Nachrichtlich Planfestgestellte
Unterlage Nr. 25
zum
Planfeststellungsbeschluss
vom 18.12.2019
Gz. VII-1 – 61-k-04 # 2.054g
Wiesbaden, den 19.12.2019
Hessisches Ministerium
für Wirtschaft, Energie, Verkehr
und Wohnen
Im Auftrag
Vincenzi, Baudirektor

el -

Geprüft:
Wiesbaden, den 24.10.2017
Hessen Mobil
- Dezernat Steuerung Planung -

i. A. gez. Dr. Thomas Novotny
Dezernent

Genehmigt:
Frankfurt, den 30.10.2017
Hessen Mobil
- Dezernat Planung und Bau Riederwaldtunnel -

i. A. gez. Jürgen Semmler
Dezernent