


Querprofil 1 Stat. 1,0+78.000

Lichtraumprofil (VGF)

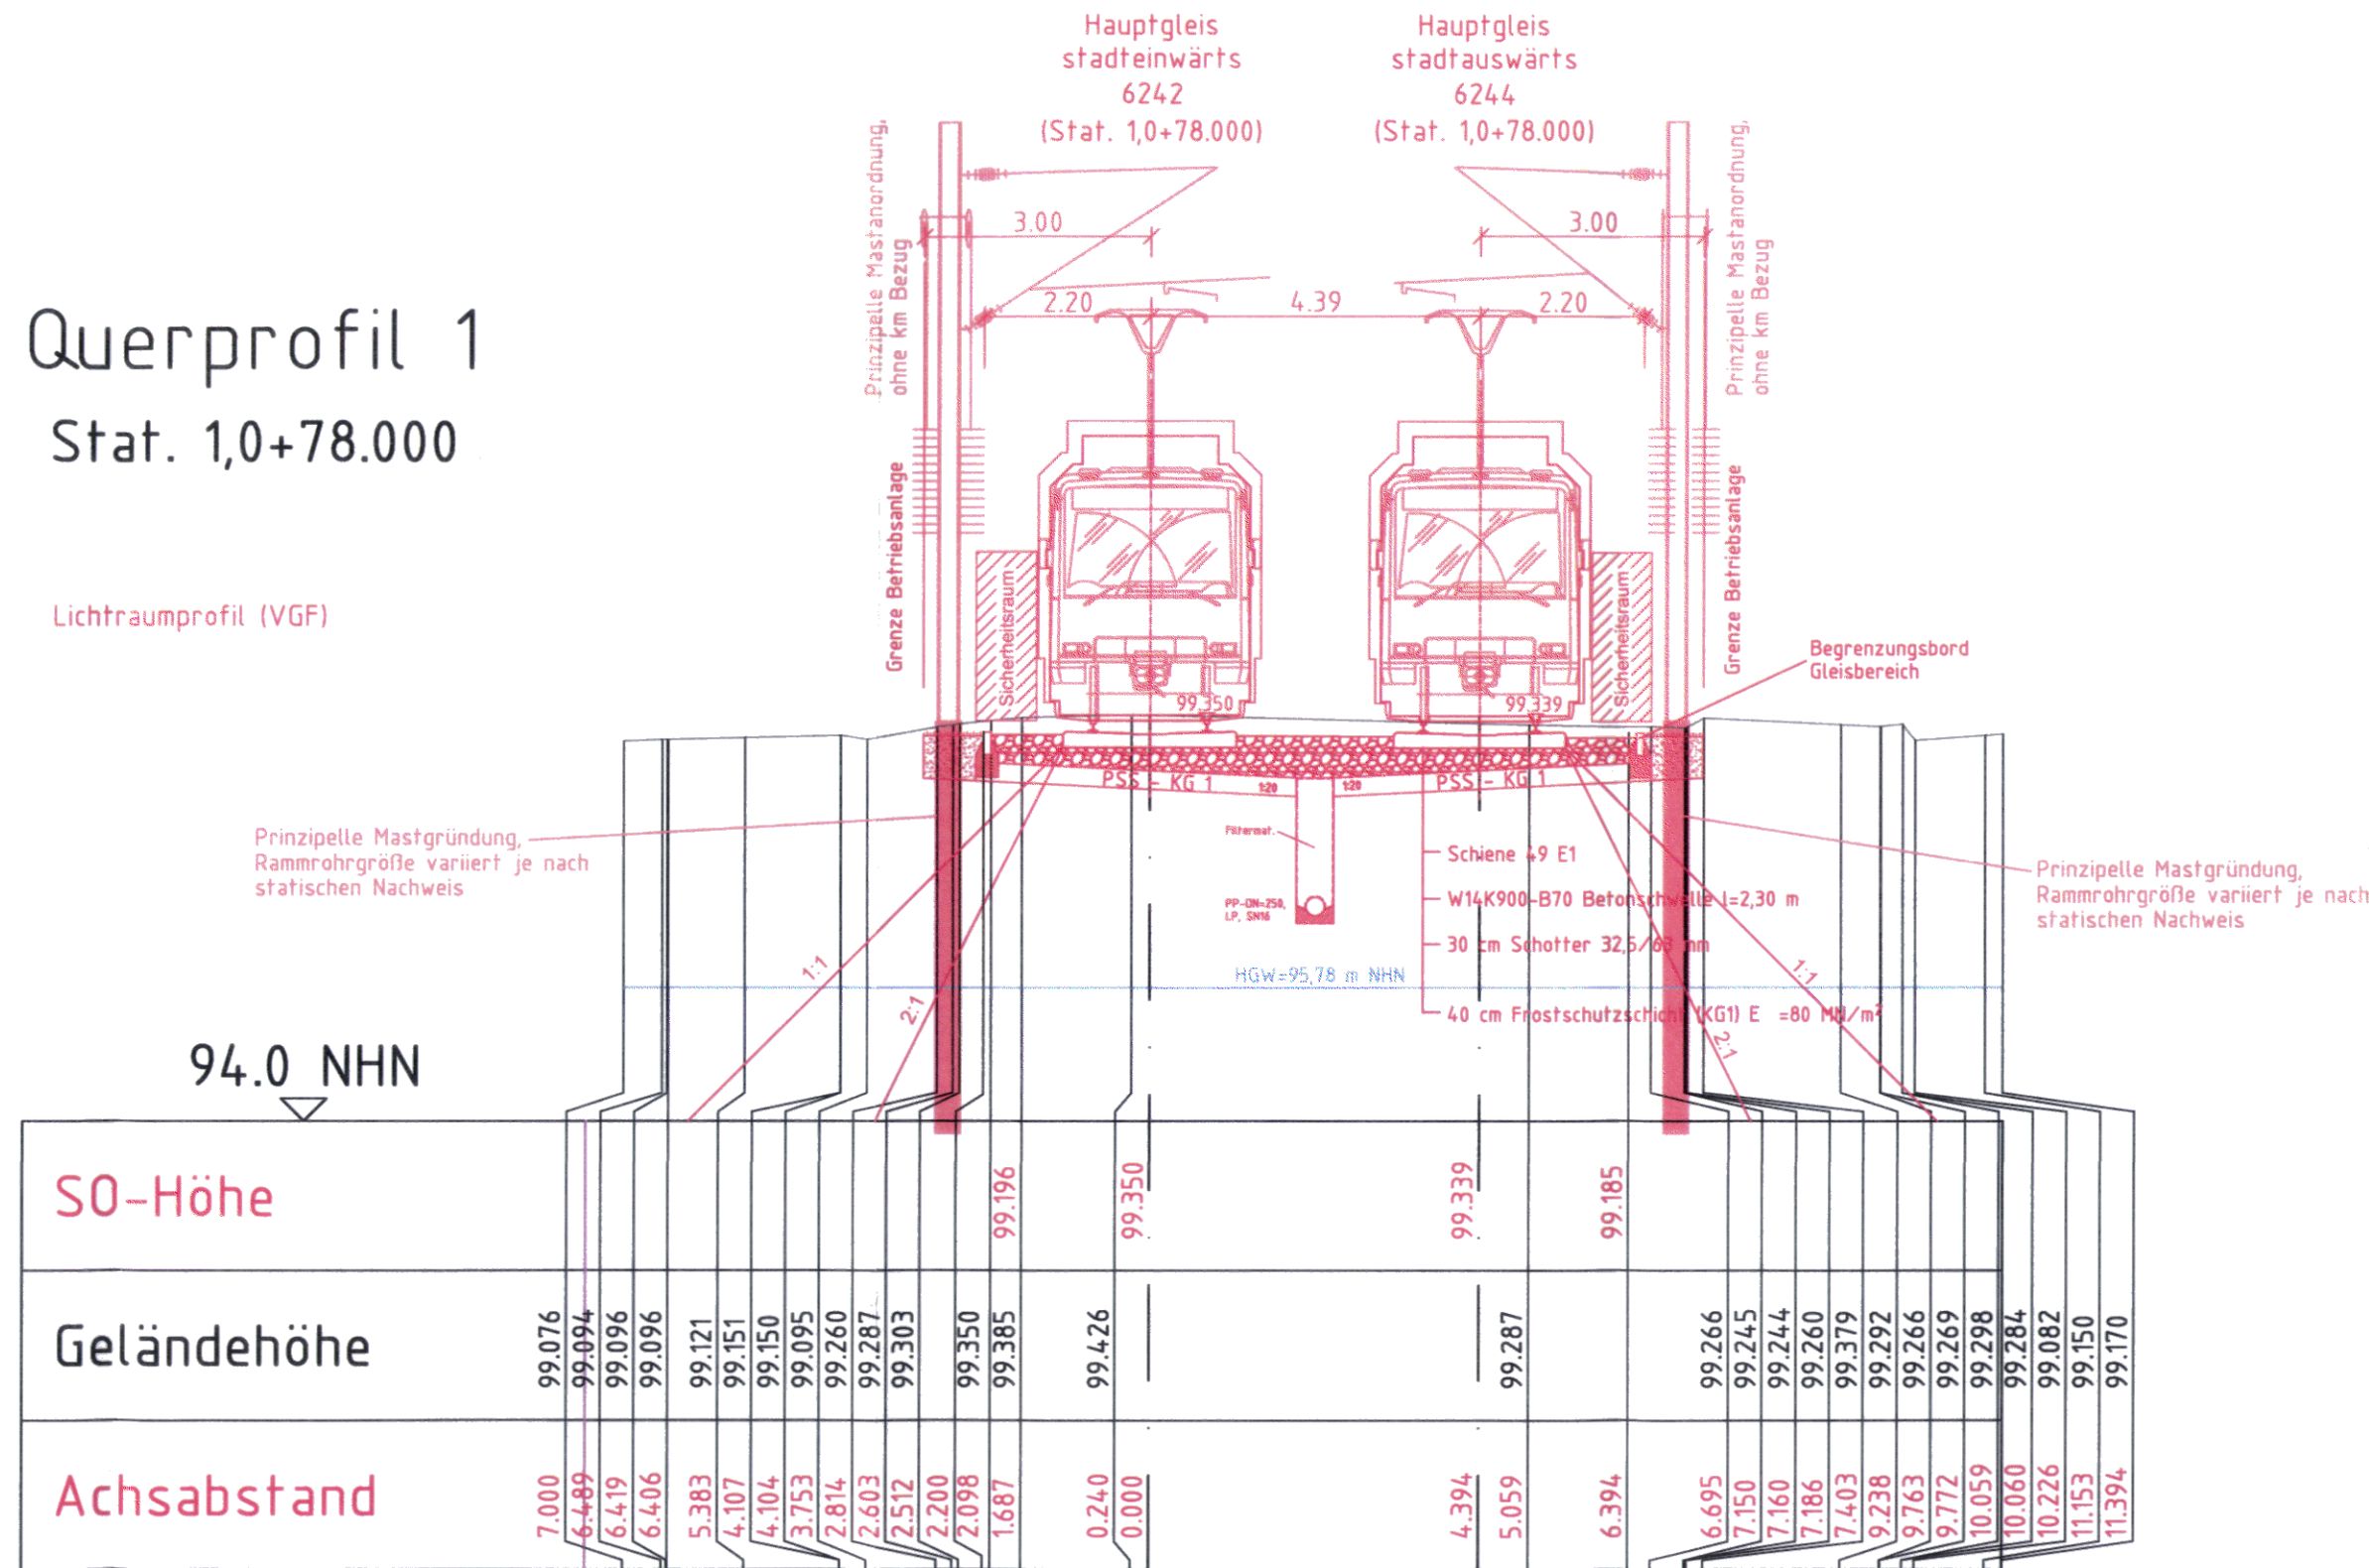

PLANÄNDERUNG

Nr.:	Art der Änderung:	Datum:	Zeichen:

Entwurfsbearbeitung: Stadtbahn Tunnel Riederwald Grontmij GmbH - Schüller-Plan Ingenieurgesellschaft mbH	bearbeitet: Sept. 2017 Böhlecke
gezeichnet: Sept. 2017 Enke	
geprüft: Sept. 2017 gez. Lutz	

Hessen Mobil
Straßen- und Verkehrsmanagement

Unterlage Nr.: 16.2
Blatt Nr.: 10
Hessen ID: 03712

Planänderung Tunnel einschließlich AD Erlenbruch, Obere Ebene und Lärmschutz

Straße: A 66, Frankfurt a. M. - Hanau
Teilabschnitt: Tunnel Riederwald
einschl. AD Erlenbruch und AS Borsigallee
Beginn: zw. NK 5818 119 u. NK 5818 126
Ende: zw. NK - u. NK 5818 056

Geprüft: Wiesbaden, den 24.10.2017
Hessen Mobil - Dezernat Steuerung Planung -
i. A. gez. Dr. Thomas Novotny
Dezernent

Nachrichtlich Planfestgestellte Unterlage Nr. 25 zum Planfeststellungsbeschluss
vom 18.12.2019
Gz. VII-1 - 61-k-04 # 2.054g
Wiesbaden, den 19.12.2019
Hessisches Ministerium für Wirtschaft, Energie, Verkehr und Wohnen
Im Auftrag
Vincenzi, Baudirektor

Genehmigt:
Frankfurt, den 30.10.2017
Hessen Mobil
Dezernat Planung und Bau Riederwaldtunnel -
i. A. gez. Jürgen Semmler
Dezernent