


Querprofil 3 Stat. 1,3+20.000

Mittelbahnsteig 80 cm ü. SO
Lichtraumprofil (VGF)

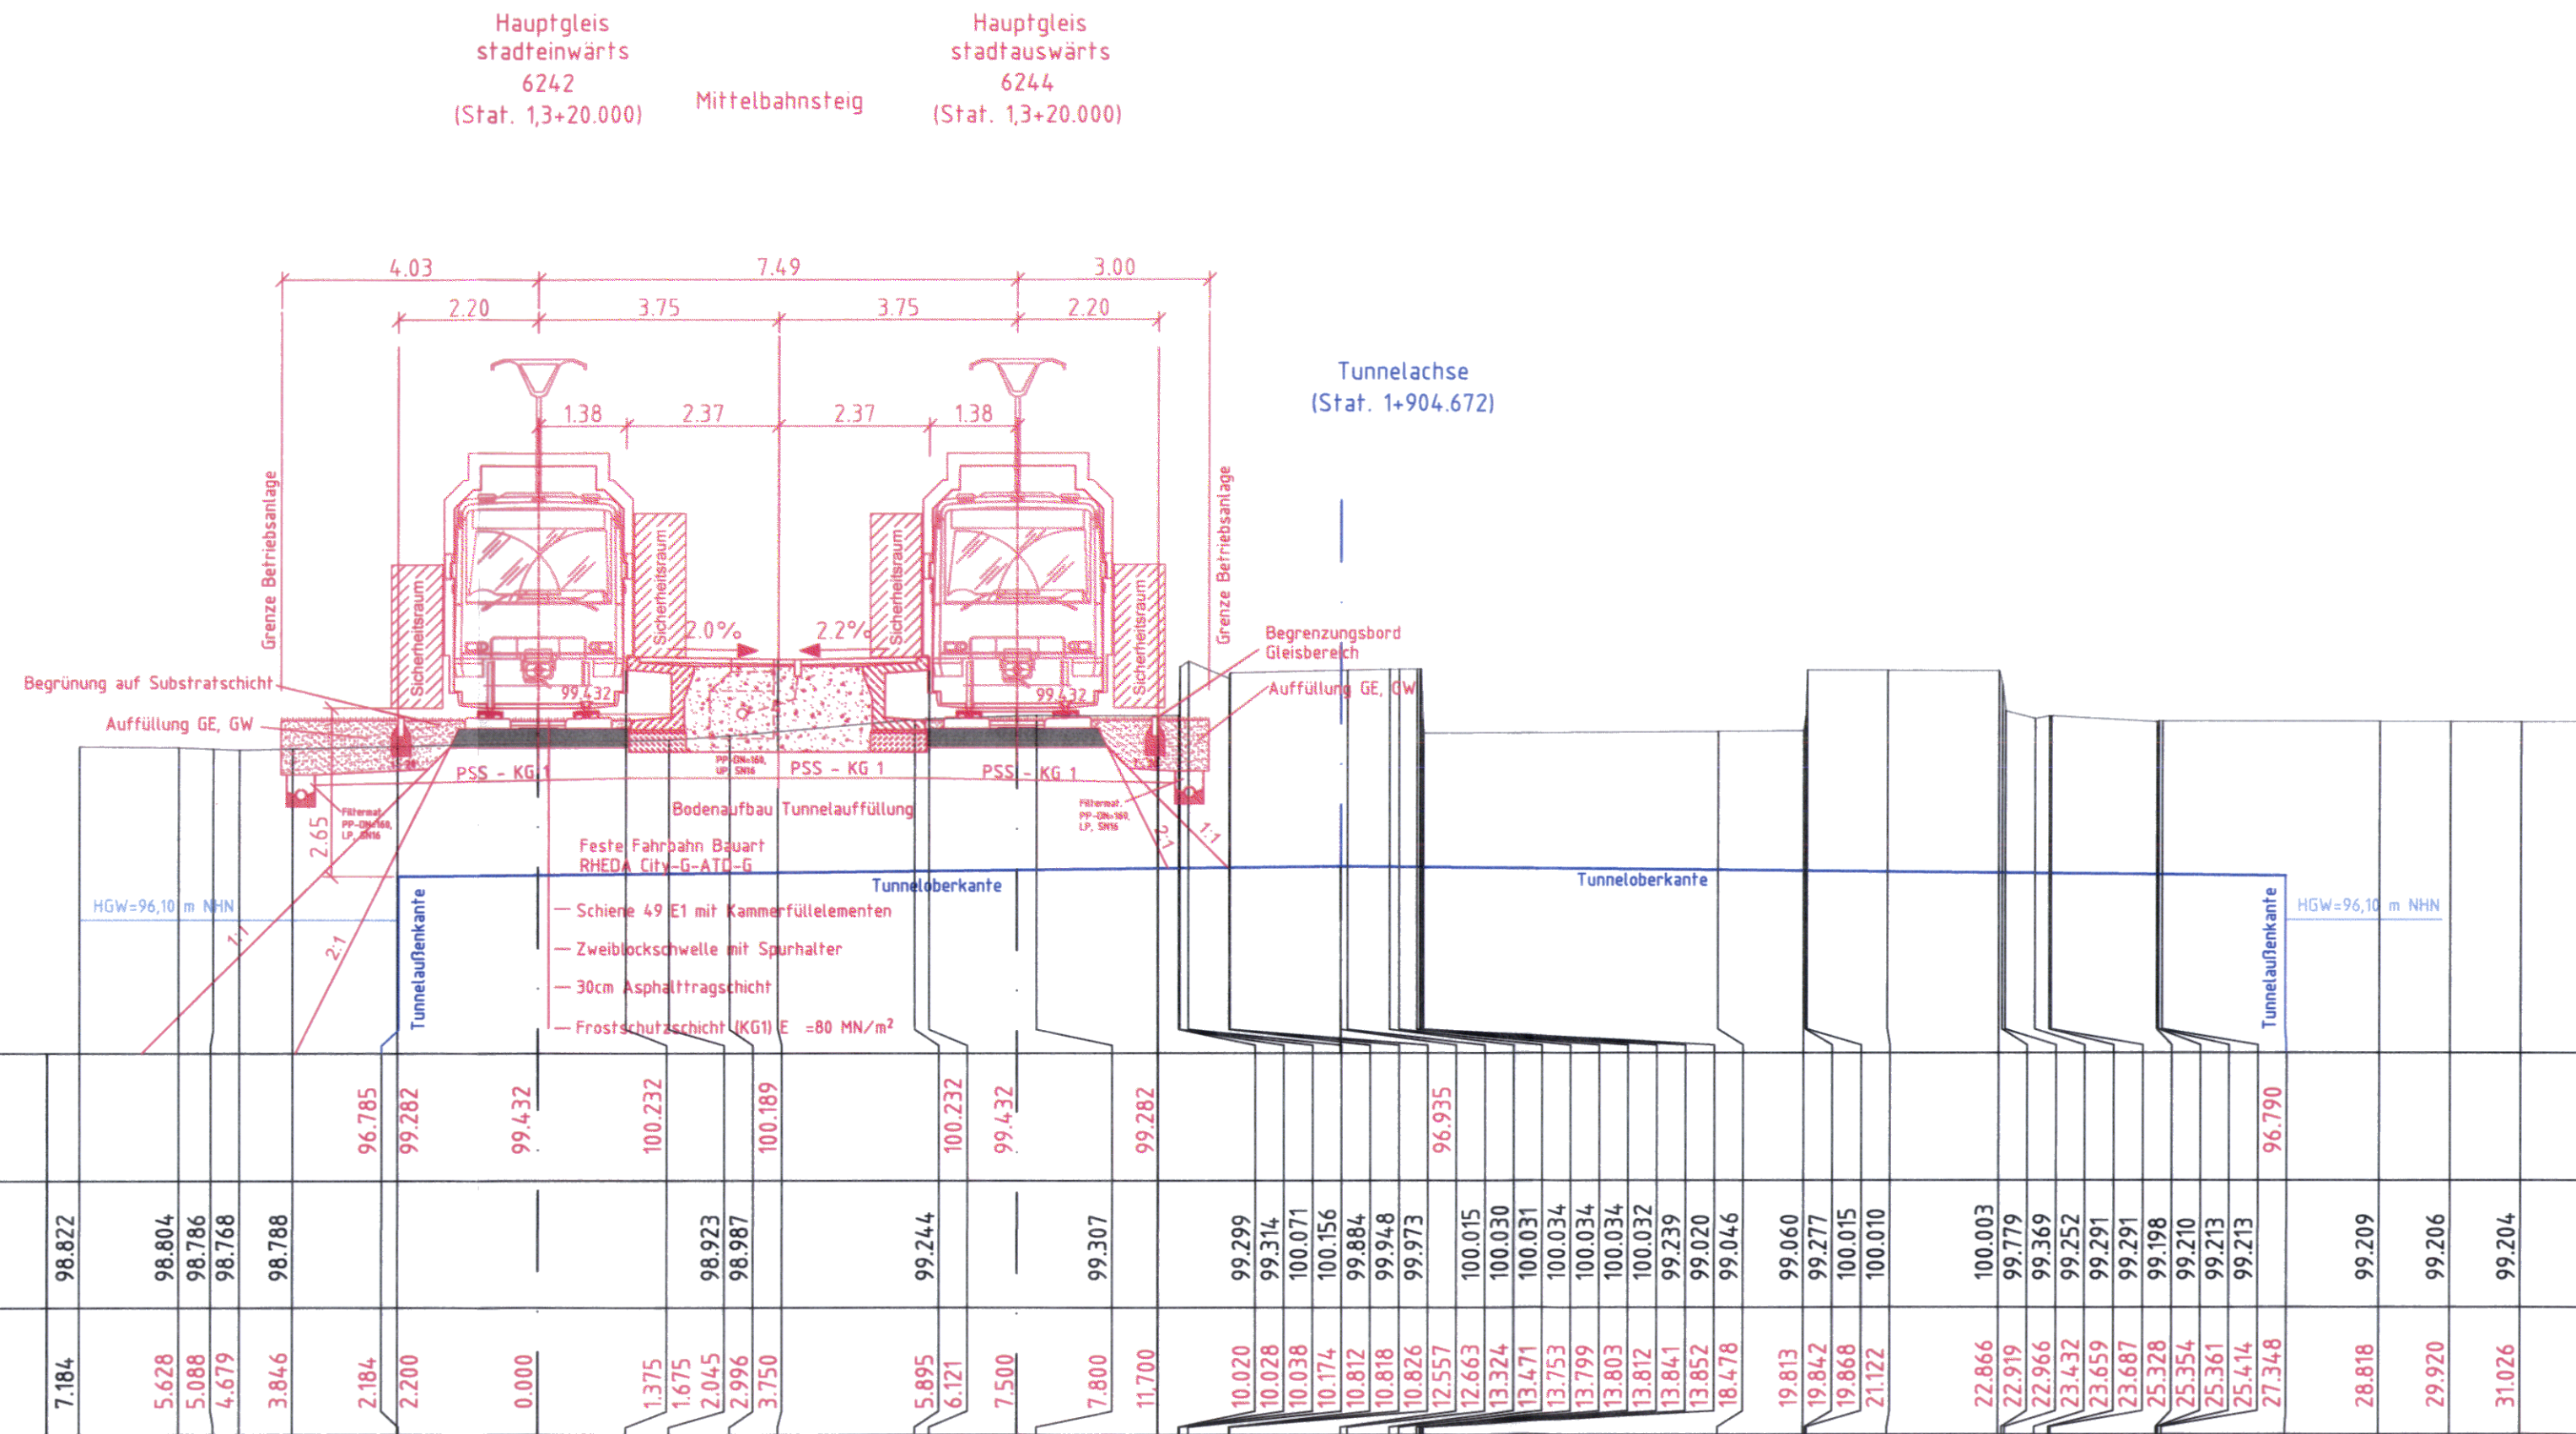

PLANÄNDERUNG

| | | | |
|------|-------------------|--------|----------|
| Nr.: | Art der Änderung: | Datum: | Zeichen: |
|------|-------------------|--------|----------|

Entwurfsbearbeitung:
Stadtbahn Tunnel Riederwald

Grontmij GmbH - Schüler-Plan Ingenieurgesellschaft mbH

Grontmij
Grontmij GmbH
Hanauer Landstraße 135-137
60314 Frankfurt am Main
Tel.: 069-659 21-0
Fax: 069-659 21-204

Schüler-Plan
Ingenieurgesellschaft mbH
Lindleystraße 11
60314 Frankfurt am Main
Tel.: 069-96 88 57-0
Fax: 069-968857-99

| | | |
|-------------|------------|-----------|
| bearbeitet: | Sept. 2017 | Böhlecke |
| gezeichnet: | Sept. 2017 | Enke |
| geprüft: | Sept. 2017 | gez. Lutz |

Hessen Mobil
Straßen- und Verkehrsmanagement

HESSEN

Unterlage Nr.: 16.2
Blatt Nr.: 12
Hessen ID: 03712

Datum: Zeichen:

Planänderung Tunnel einschließlich
AD Erlenbruch, Obere Ebene und Lärmschutz

Straße: A 66, Frankfurt a. M. - Hanau
Teilabschnitt: Tunnel Riederwald
einschl. AD Erlenbruch und AS Borsigallee
Beginn: zw. NK 5818 119 u. NK 5818 126
Ende: zw. NK - u. NK 5818 056

bearbeitet:
gezeichnet:
geprüft: Sept. 2017 Christen

Stadtbahn Endzustand
Querprofil 3, Stat. 1,3+20
Strecke 6200
Maßstab: 1 : 100

Nachrichtlich Planfestgestellte
Unterlage Nr. 25
zum
Planfeststellungsbeschluss
vom 18.12.2019
Gz. VII-1 - 61-k-04 # 2.054g
Wiesbaden, den 19.12.2019
Hessisches Ministerium
für Wirtschaft, Energie, Verkehr
und Wohnen
Im Auftrag

Vincenzi, Baudirektor

Geprüft:
Wiesbaden, den 24.10.2017
Hessen Mobil
- Dezernat Steuerung Planung -
i. A. gez. Dr. Thomas Novotny
Dezernent

Genehmigt:
Frankfurt, den 30.10.2017
Hessen Mobil
Dezernat Planung und Bau Riederwaldtunnel -
i. A. gez. Jürgen Semmler
Dezernent