


Querprofil 4 Stat. 1,4+75.000

Lichtraumprofil (VGF)
Prinzipielle Mastgründung, Fundamentgröße variiert je nach statischen Nachweis

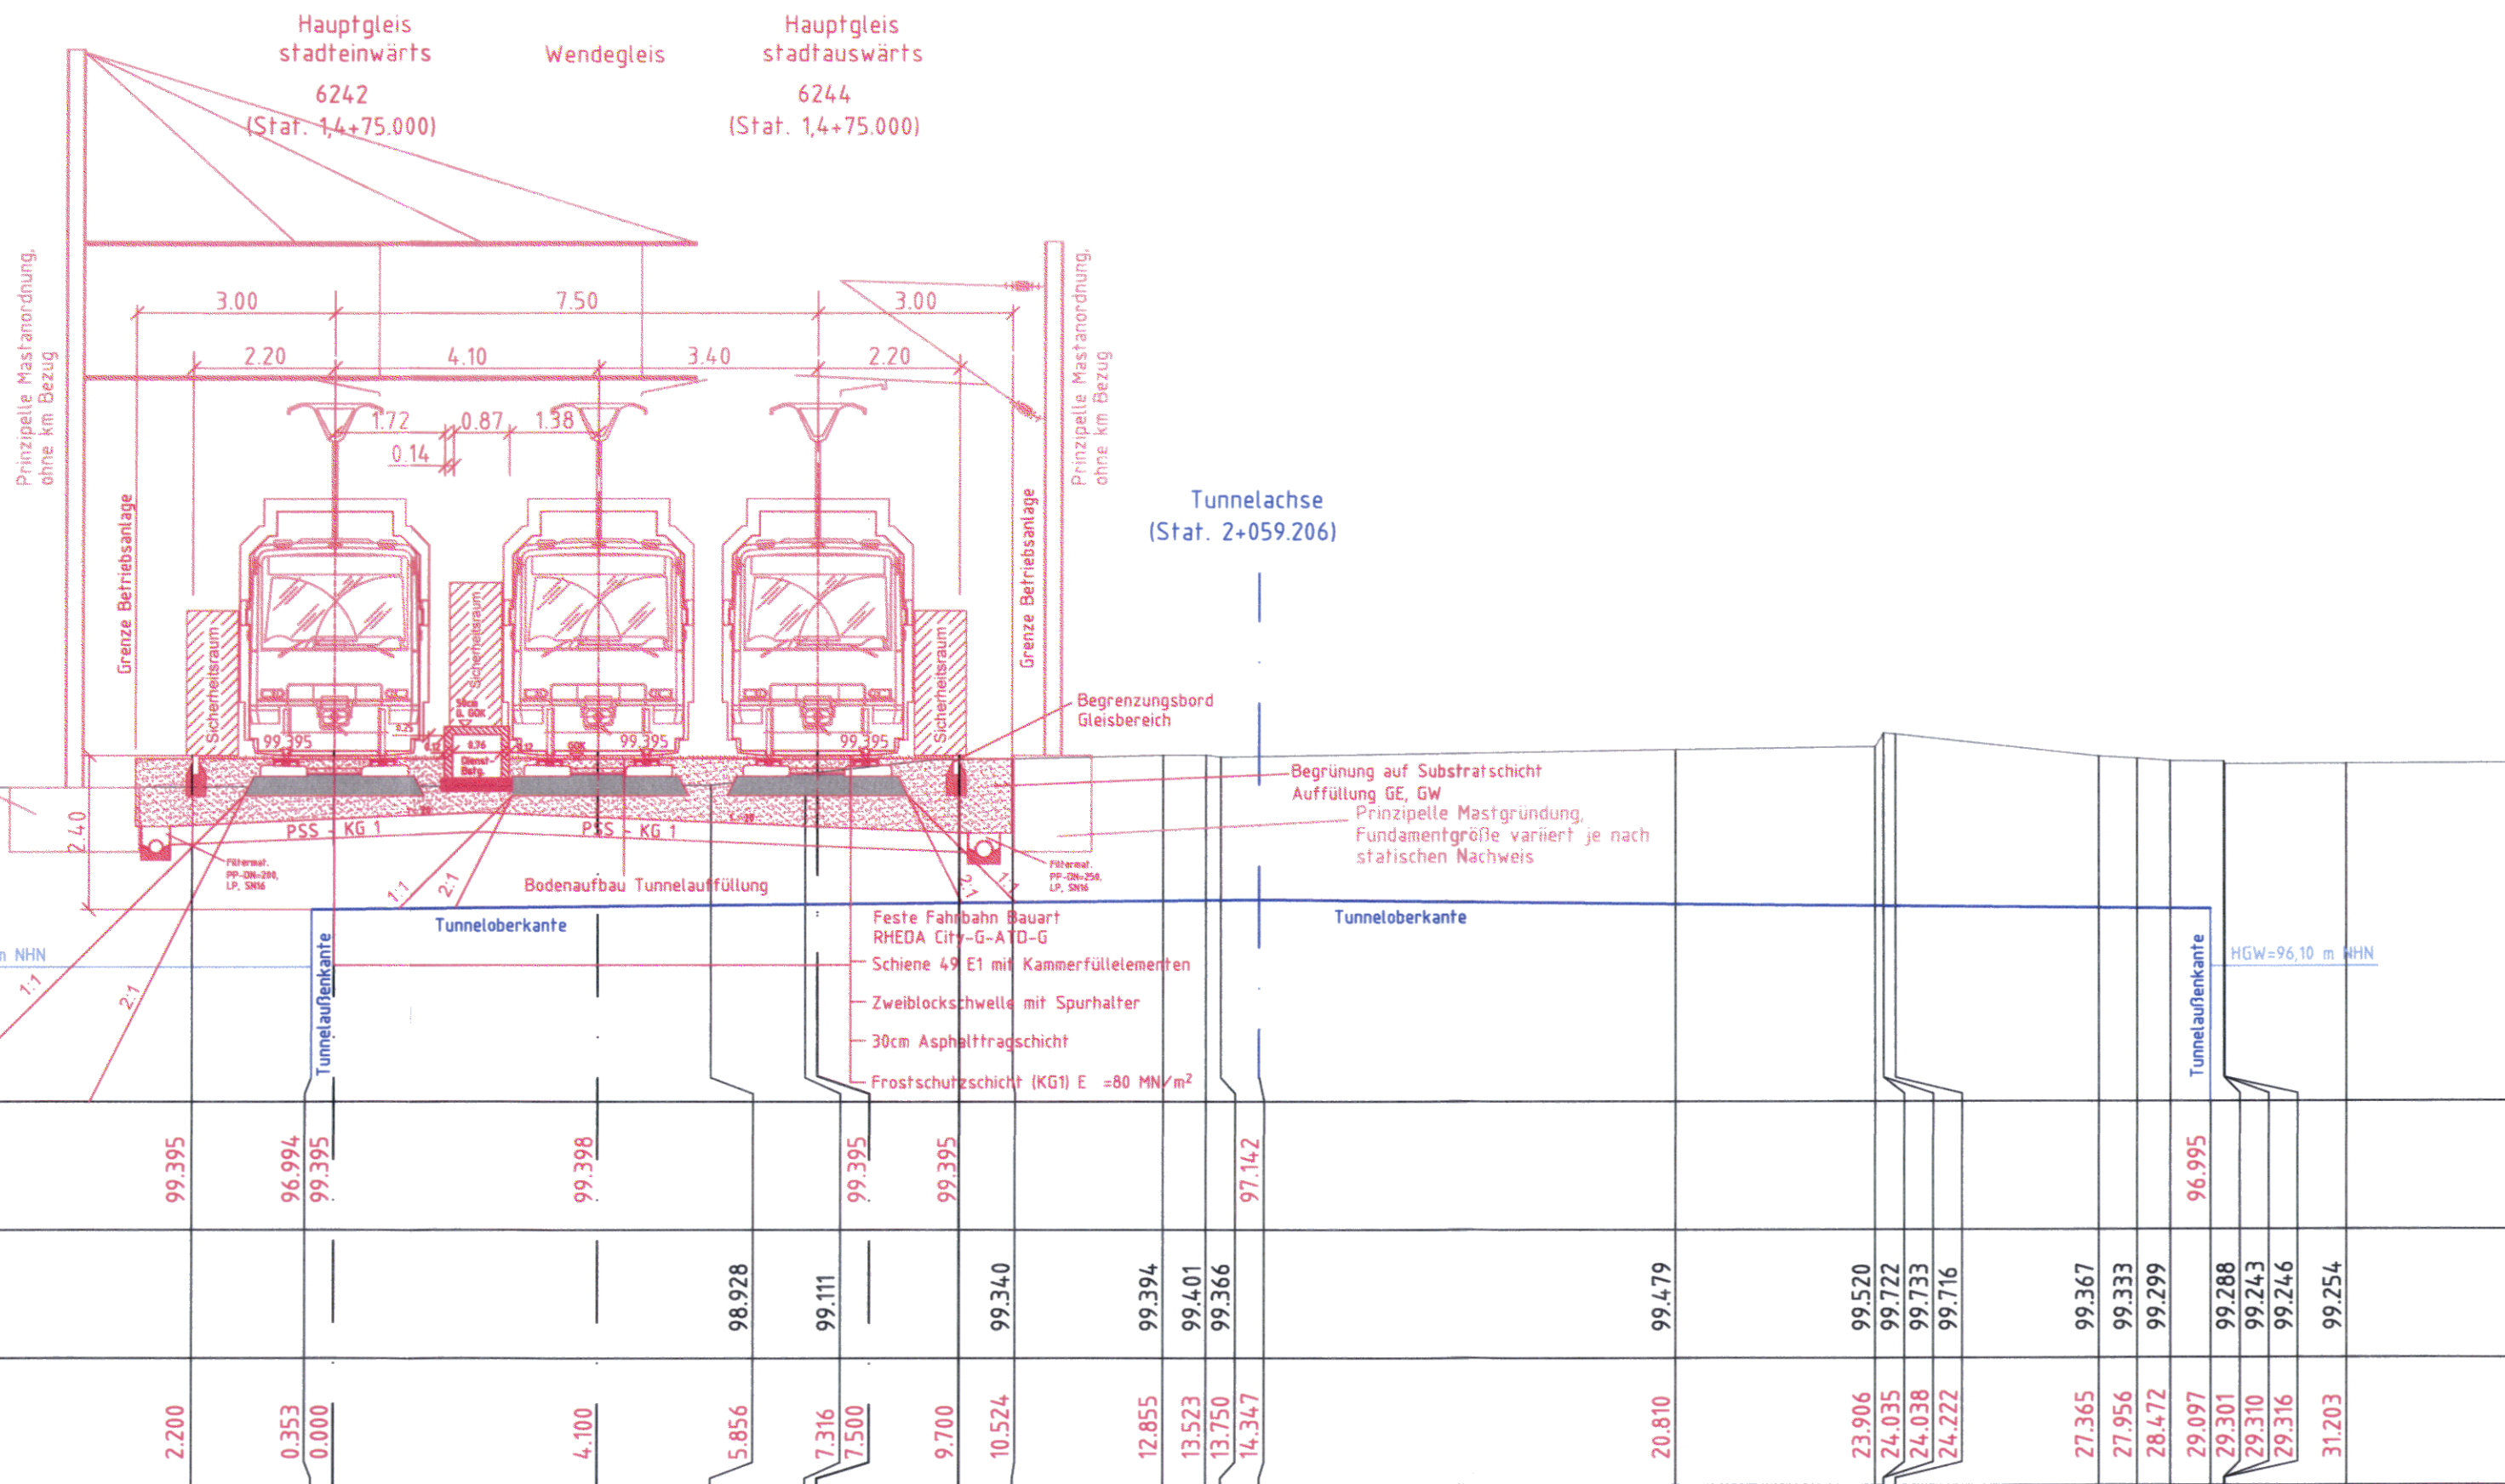

		94.0 NHN																										
SO-Höhe		99.395	96.994	99.395	99.398	99.395	99.395	99.395																				
Geländehöhe	98.885				98.928	99.111		99.340	99.394	99.401	99.366	97.142																
Achsabstand	7.000	2.200	0.353	0.000	4.100	5.856	7.316	7.500	9.700	10.524	12.855	13.523	13.750	14.347	20.810	23.906	24.035	24.038	24.222	27.365	27.956	28.472	29.097	29.301	29.310	29.316	31.203	34.097

PLANÄNDERUNG

Nr.:	Art der Änderung:	Datum:	Zeichen:

Entwurfsbearbeitung:
 Stadtbahn Tunnel Riederwald
 Grontmij GmbH - Schüller-Plan Ingenieurgesellschaft mbH

Grontmij
 Grontmij GmbH
 Hanauer Landstraße 135-137
 60314 Frankfurt am Main
 Tel.: 069-959 21-0
 Fax: 069-959 21-204

Schüller-Plan
 Ingenieurgesellschaft mbH
 Lindleystraße 11
 60314 Frankfurt am Main
 Tel.: 069-96 88 57-0
 Fax: 069-968857-99

bearbeitet: Sept. 2017 Böhlecke
 gezeichnet: Sept. 2017 Enke
 geprüft: Sept. 2017 gez. Lutz

Hessen Mobil
 Straßen- und Verkehrsmanagement

HESSEN

Unterlage Nr.: 16.2
 Blatt Nr.: 13
 Hessen ID: 03712

Datum: Zeichen

Planänderung Tunnel einschließlich
 AD Erlenbruch, Obere Ebene und Lärmschutz

Straße: A 66, Frankfurt a. M. - Hanau
 Teilabschnitt: Tunnel Riederwald
 einschl. AD Erlenbruch und AS Borsigallee
 Beginn: zw. NK 5818 119 u. NK 5818 126
 Ende: zw. NK - u. NK 5818 056

bearbeitet: gezeichnet: geprüft: Sept. 2017 Christen

Stadtbahn Endzustand
 Querprofil 4, Stat. 1,4+75
 Strecke 6200
 Maßstab: 1 : 100

Nachrichtlich Planfestgestellte Unterlage Nr. 2425 zum **Planfeststellungsbeschluss** vom 18.12.2019 Gz. VII-1 - 61-K-04 # 2.054g Wiesbaden, den 19.12.2019

Hessisches Ministerium für Wirtschaft, Energie, Verkehr und Wohnen
 Im Auftrag
 Vincenzi, Baudirektor

Geprüft: Wiesbaden, den 24.10.2017
 Hessen Mobil - Dezernat Steuerung Planung -
 i. A. gez. Dr. Thomas Novotny
 Dezernent

Genehmigt: Frankfurt, den 30.10.2017
 Hessen Mobil - Dezernat Planung und Bau Riederwaldtunnel -
 i. A. gez. Jürgen Semmler
 Dezernent