


Querprofil 5 Stat. 1,6+30.000 Überfahrt Flinschstraße

Lichtraumprofil (VGF)

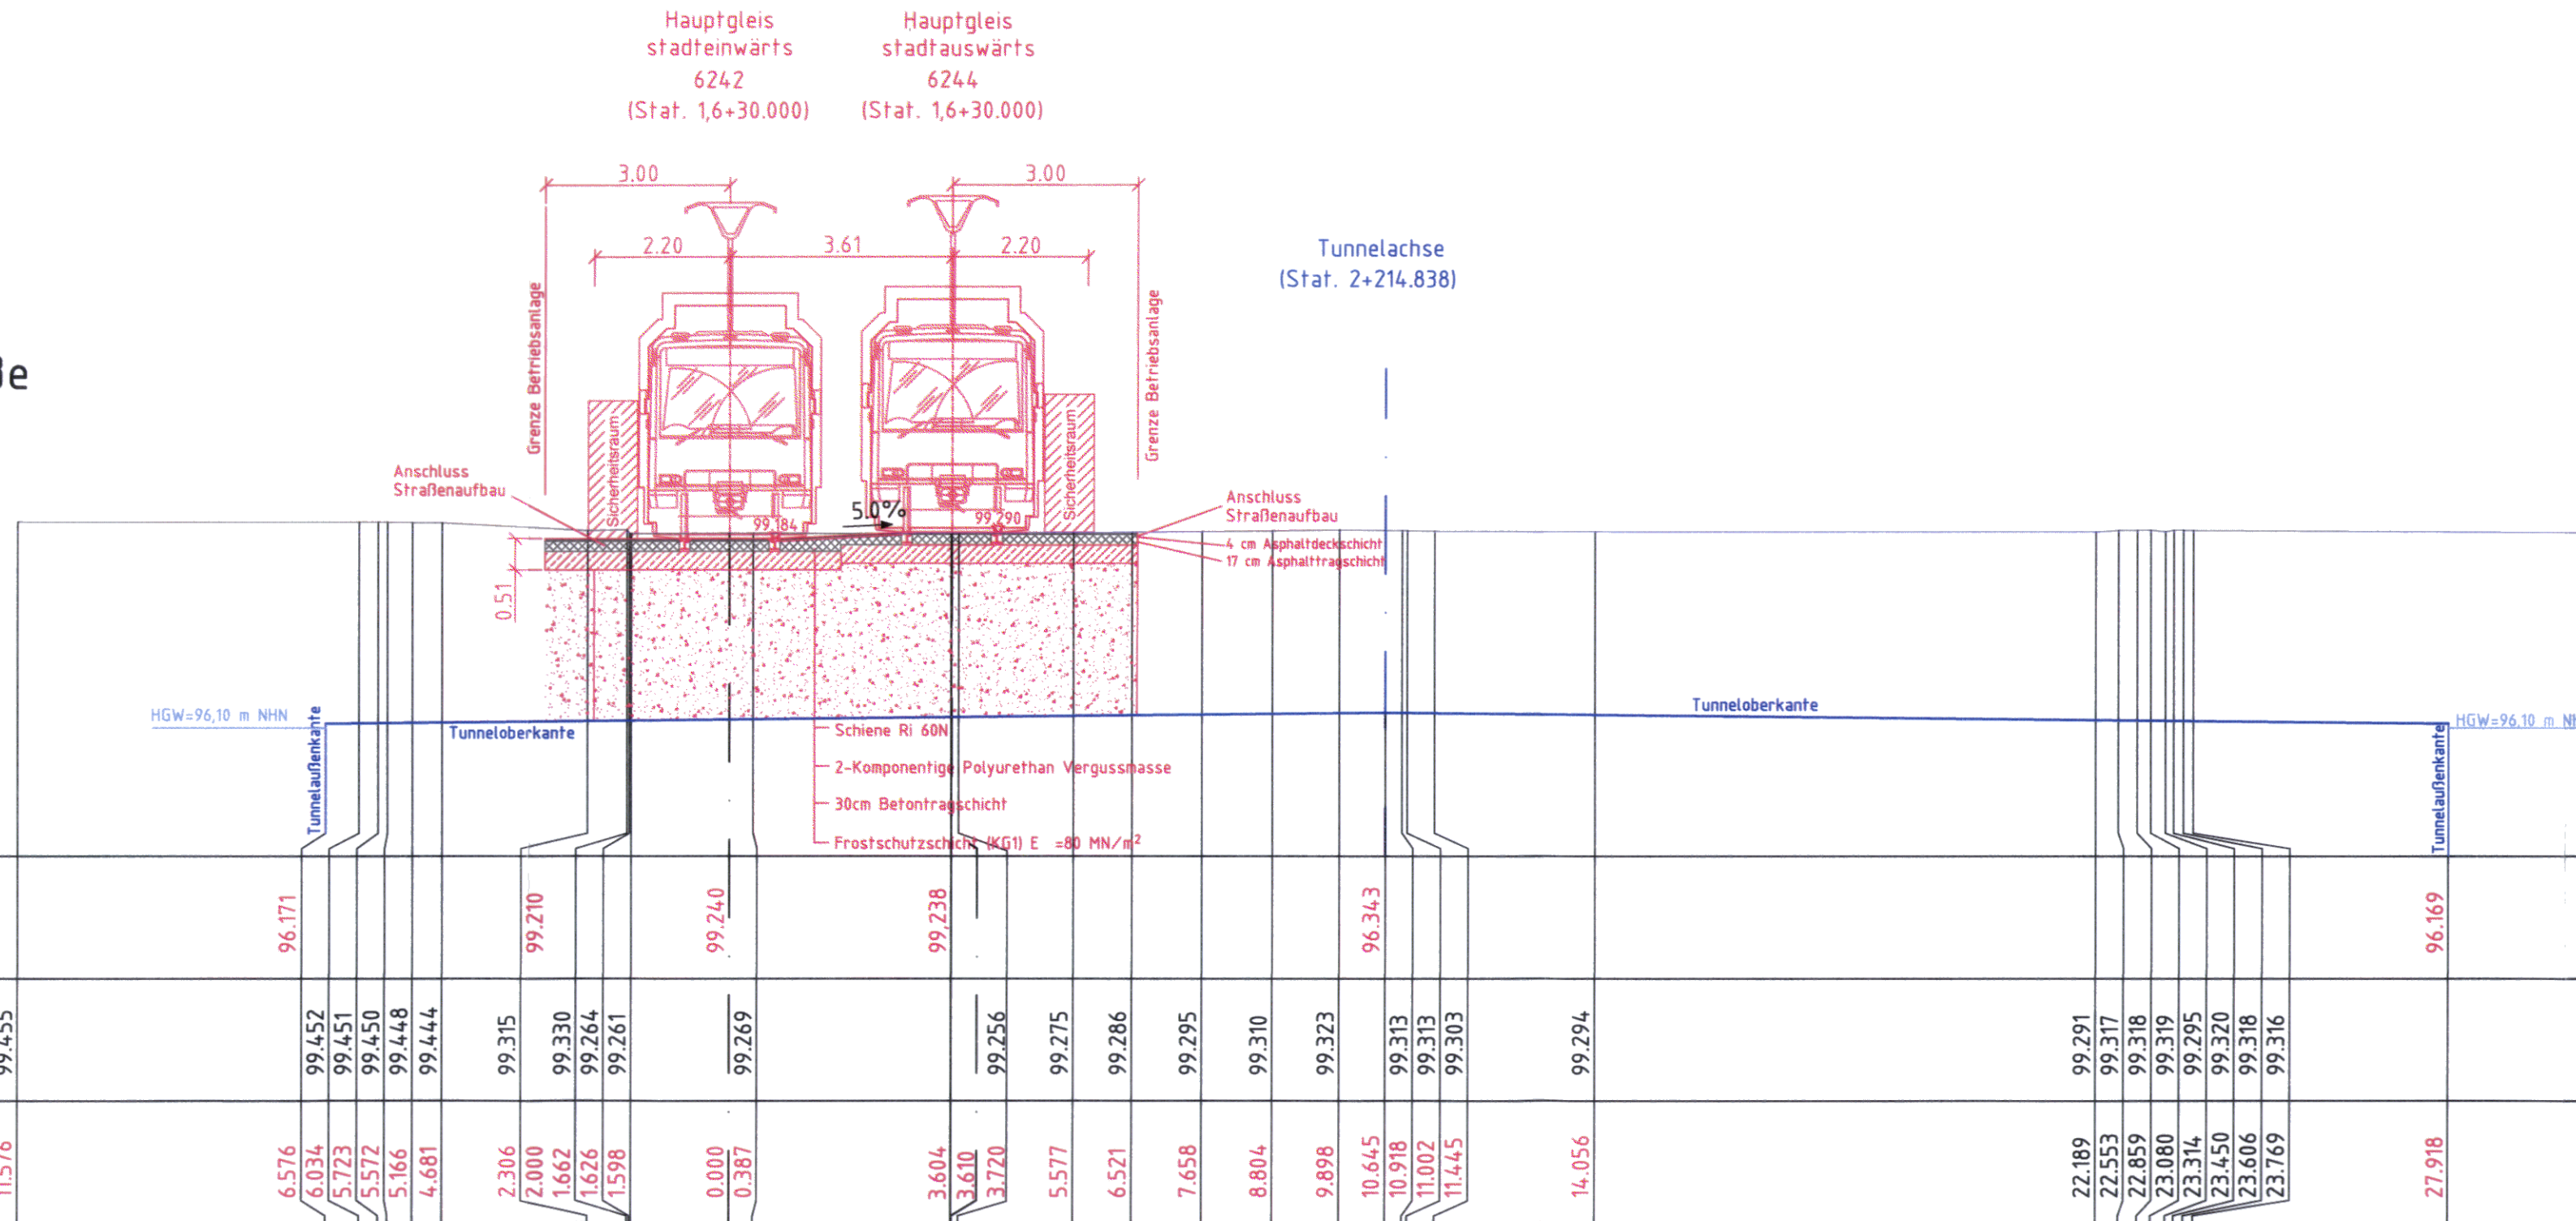

	11.576	6.576	6.034	5.723	5.572	5.166	4.681	2.306	2.000	1.662	1.626	1.598	0.000	0.387	3.604	3.610	3.720	5.577	6.521	7.658	8.804	9.898	10.645	10.918	11.002	11.445	14.056	22.189	22.553	22.859	23.080	23.314	23.450	23.606	23.769	27.918		
SO-Höhe		96.171	99.452	99.451	99.450	99.448	99.444	99.315	99.330	99.264	99.261	99.240	99.238	96.343	96.169																							
Geländehöhe	99.455																																					
Achsabstand																																						

PLANÄNDERUNG

Nr.:	Art der Änderung:	Datum:	Zeichen:

Entwurfsbearbeitung:
Stadtbahn Tunnel Riederwald

Grontmij GmbH - Schüler-Plan Ingenieurgesellschaft mbH

Grontmij
Grontmij GmbH
Hanauer Landstraße 135-137
60314 Frankfurt am Main
Tel.: 069-959 21-0
Fax: 069-959 21-204

Schüler-Plan
Ingenieurgesellschaft mbH
Lindleystraße 11
60314 Frankfurt am Main
Tel.: 069-96 88 57-0
Fax: 069-968857-99

bearbeitet:	Sept. 2017	Böhlecke
gezeichnet:	Sept. 2017	Enke
geprüft:	Sept. 2017	gez. Lutz

Hessen Mobil
Straßen- und Verkehrsmanagement

HESSEN

Unterlage Nr.: 16.2
Blatt Nr.: 14
Hessen ID: 03712

Datum	Zeichen

Planänderung Tunnel einschließlich
AD Erlenbruch, Obere Ebene und Lärmschutz

Straße: A 66, Frankfurt a. M. - Hanau
Teilabschnitt: Tunnel Riederwald
einschl. AD Erlenbruch und AS Borsigallee

Beginn: zw. NK 5818 119 u. NK 5818 126
Ende: zw. NK - u. NK 5818 056

Stadtbahn Endzustand
Querprofil 5, Stat. 1,6+30
Strecke 6200
Maßstab: 1 : 100

bearbeitet:	
gezeichnet:	
geprüft:	Sept. 2017 Christen

Nachrichtlich Planfestgestellte
Unterlage Nr. 25
zum
Planfeststellungsbeschluss
vom 18.12.2019
Gz. VII-1 - 61-k-04 # 2.054g
Wiesbaden, den 19.12.2019
Hessisches Ministerium
für Wirtschaft, Energie, Verkehr
und Wohnen
im Auftrag

Vincenzi, Baudirektor

Geprüft:
Wiesbaden, den 24.10.2017
Hessen Mobil
- Dezernat Steuerung Planung -
i. A. gez. Dr. Thomas Novotny
Dezernent

Genehmigt:
Frankfurt, den 30.10.2017
Hessen Mobil
Dezernat Planung und Bau Riederwaldtunnel -
i. A. gez. Jürgen Semmler
Dezernent