Querprofil 6

Stat. 1,7+28.000

Lichtraumprofil (VGF)
u = 100 mm

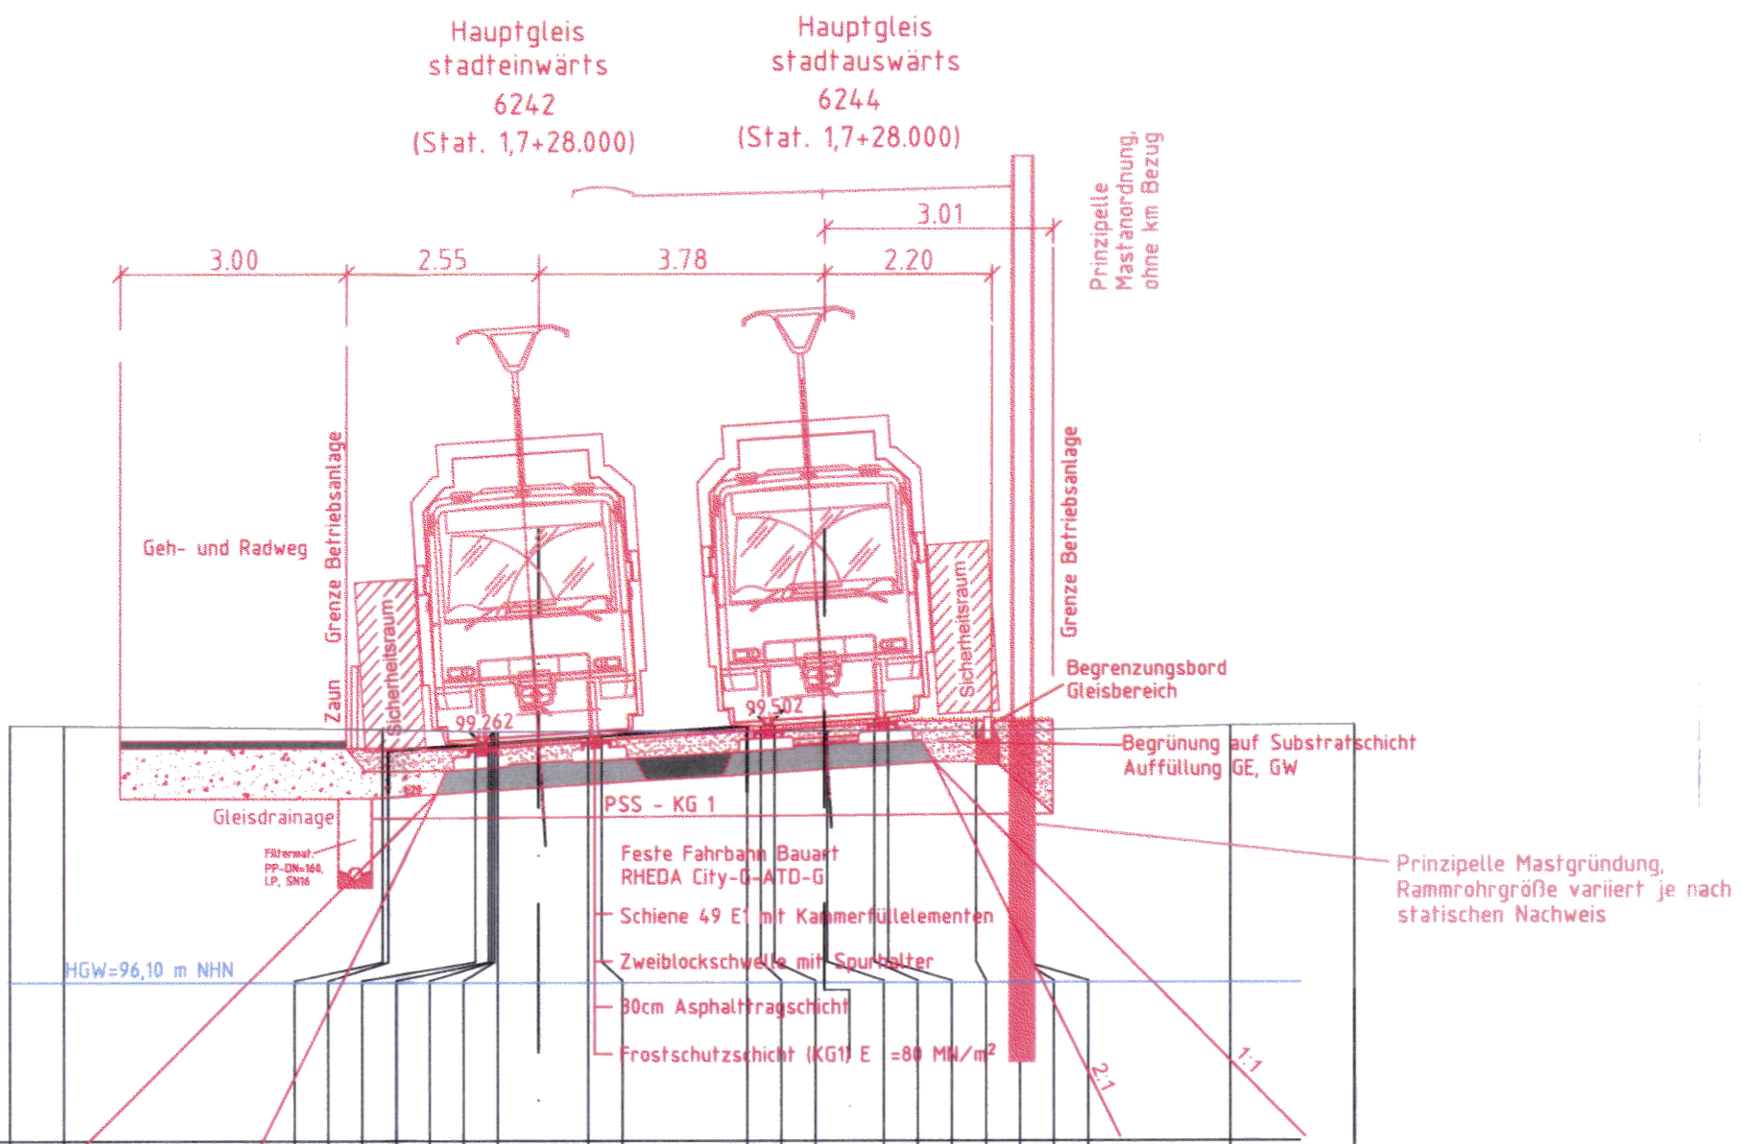

94.0 NHN

SO-Höhe				99.178	99.256	99.268					99.356	99.368	99.496	99.496	99.508			99.596	99.608	99.608					
Geländehöhe	99.512	99.504	99.459				99.423	99.423	99.423								99.436				99.437	99.437	99.437	99.506	99.516
Achsabstand	7.000	6.293	2.073	2.000	0.839	0.660	0.624	0.585	0.544	0.000	0.660	0.839	2.761	2.942	3.121	3.781	3.818	4.440	4.620	5.781	6.337	6.399	6.417	9.137	10.781

H:\1105-14-018_Riederwaldtunnel\Variante-2A\02-Planaenderungsverfahren\ Querprofile\ Querprofile.dwg QP_1-728

PLANÄNDERUNG

Nr.:	Art der Änderung:	Datum:	Zeichen:

Entwurfsbearbeitung:
Stadtbahn Tunnel Riederwald
Grontmij GmbH - Schüßler-Plan Ingenieurgemeinschaft mbH

Grontmij GmbH
Hanauer Landstraße 135-137
60314 Frankfurt am Main
Tel.: 069-959 21-0
Fax: 069-959 21-204

Schüßler-Plan Ingenieurgesellschaft mbH
Lindleystraße 11
60314 Frankfurt am Main
Tel.: 069-96 88 57-0
Fax: 069-968857-99

bearbeitet:	Sept. 2017	Böhlecke
gezeichnet:	Sept. 2017	Enke
geprüft:	Sept. 2017	gez. Lutz

Hessen Mobil
Straßen- und Verkehrsmanagement

HESSEN

Unterlage Nr.:	16.2
Blatt Nr.:	15
Hessen ID:	03712

	Datum	Zeichen
bearbeitet:		
gezeichnet:		
geprüft:	Sept. 2017	Christen

Planänderung Tunnel einschließlich
AD Erlenbruch, Obere Ebene und Lärmschutz

Straße: A 66, Frankfurt a. M. - Hanau
Teilabschnitt: Tunnel Riederwald
einschl. AD Erlenbruch und AS Borsigallee
Beginn: zw. NK 5818 119 u.NK 5818 126
Ende: zw. NK - u.NK 5818 056

Stadtbahn Endzustand
Querprofil 6, Stat. 1,7+28
Strecke 6200

Maßstab: 1 : 100

Nachrichtlich Planfestgestellte Unterlage Nr. 23 25
zum
Planfeststellungsbeschluss
vom 18.12.2019
Gz. VII-1 – 61-k-04 # 2.054g
Wiesbaden, den 19.12.2019
Hessisches Ministerium
für Wirtschaft, Energie, Verkehr
und Wohnen
Im Auftrag
Vincenzi, Baudirektor

HESSISCHES MINISTERIUM FÜR WIRTSCHAFT, ENERGIE, VERKEHR UND WOHNEN

Geprüft:
Wiesbaden, den 24.10.2017
Hessen Mobil
- Dezernat Steuerung Planung -

i. A. gez. Dr. Thomas Novotny
Dezernent

Genehmigt:
Frankfurt, den 30.10.2017
Hessen Mobil
- Dezernat Planung und Bau Riederwaldtunnel -

i. A. gez. Jürgen Semmler
Dezernent