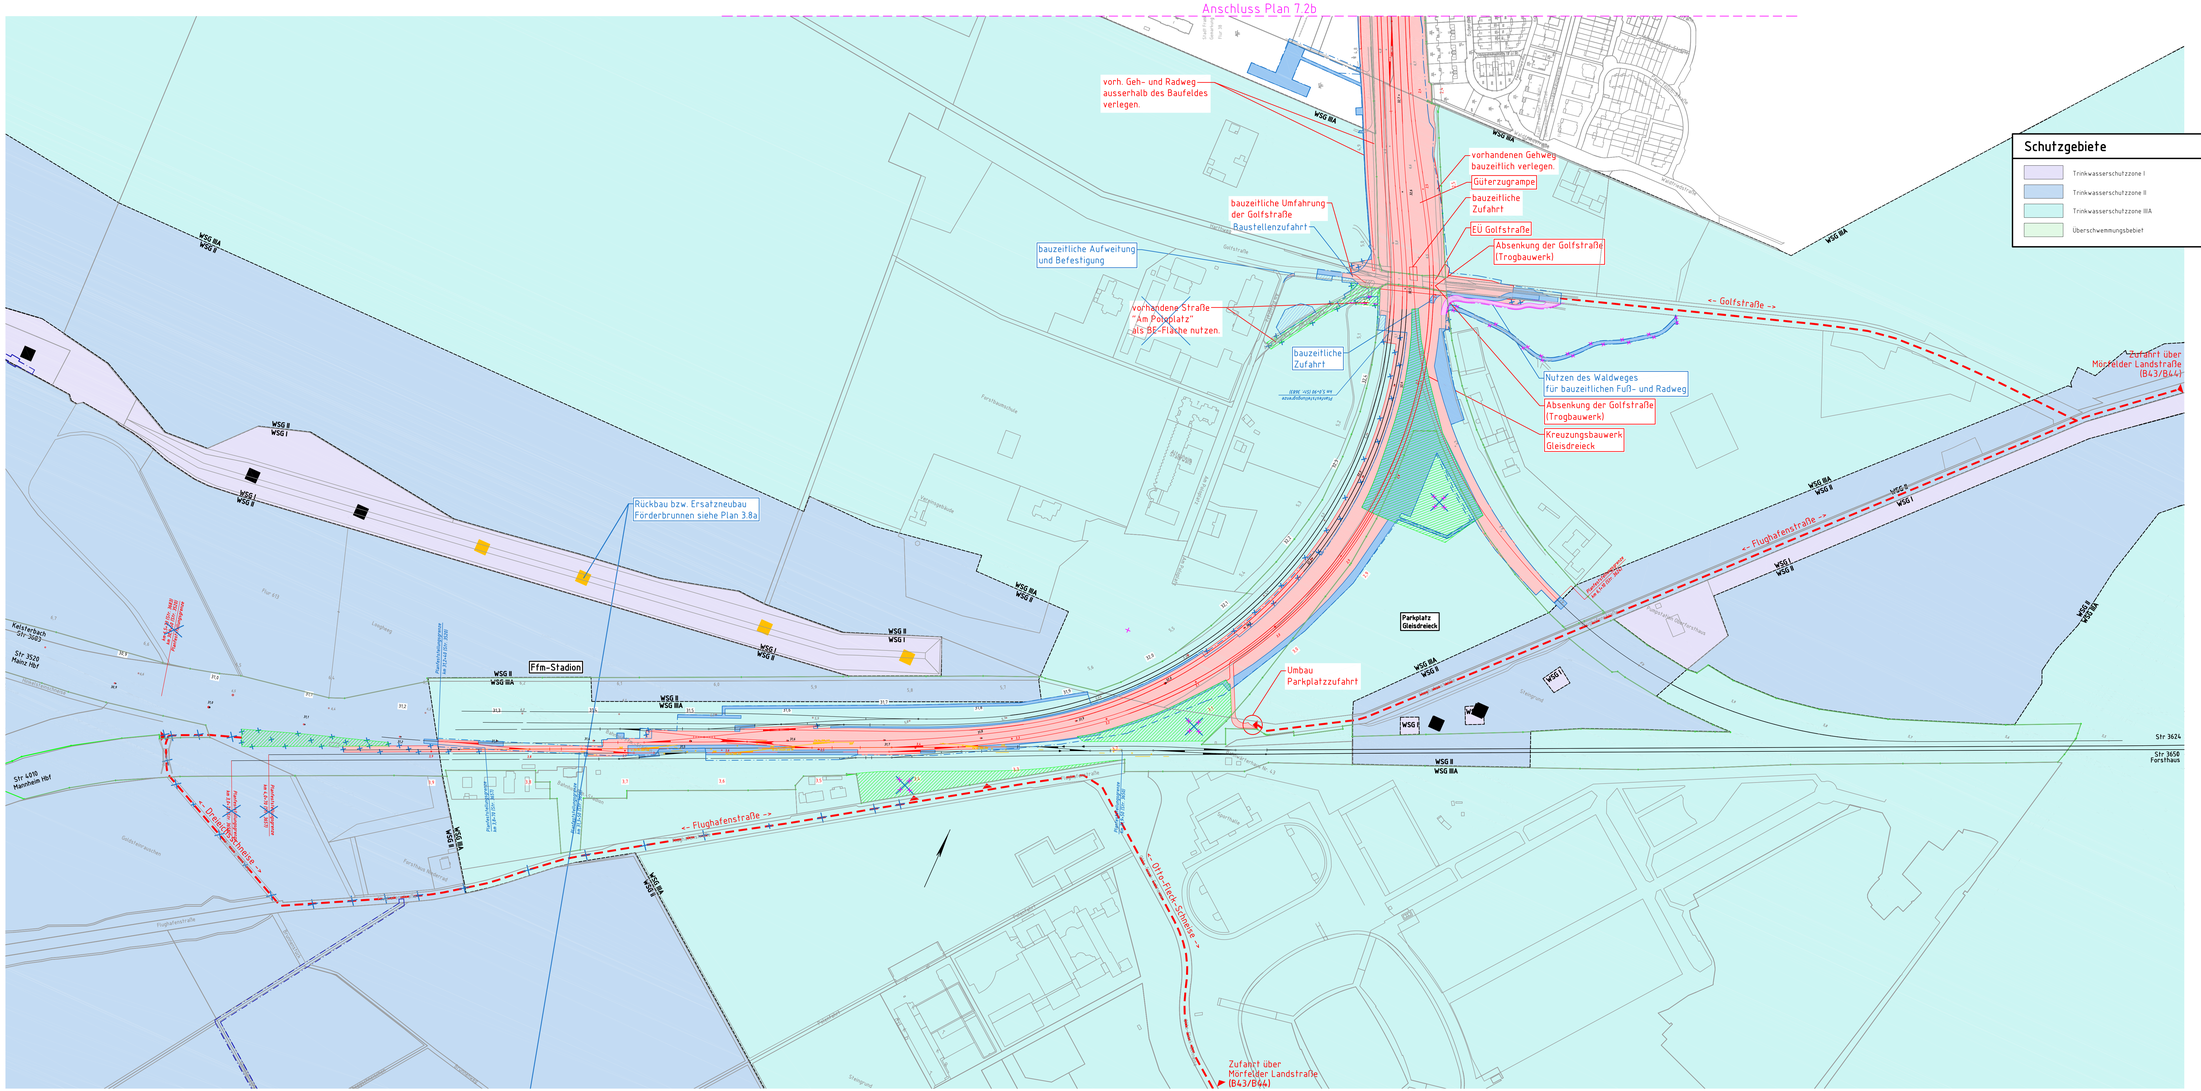

Allgemeine Zeichenerklärung

- Bestandsanlagen
- geplante Trassierung
- Grenze DB AG
- Baufeld
- Baustelleneinrichtungsfläche
- zwischenzeitliche Sperrung der öffentlichen Straße
- Baustraße
- Transportweg
- Anschluss an das öffentliche Straßennetz
- blaue Linien/blauer Text/blaue Schraffur = Planänderung
- magenta Linien/Text/Schraffur = 2. Planänderung
- Bereich der wesentlichen baulichen Änderungen

Schutzgebiete

- Trinkwasserschutzzone I
- Trinkwasserschutzzone II
- Trinkwasserschutzzone IIIA
- Überschwemmungsbebiet

Anlage 7.1b - geändert

Index	Änderungen bzw. Ergänzungen	Name:	Datum:
b	RE-Flächen, Feuerwehrzufahrt	Klingenberg	30.11.2018
a	Zufahrt Anfuge geänderter Trassierung	Tyralla	29.07.2016

(Genehmigungsvermerk des EBA)

Prüfaufdrucken

Unterlage für eine Entscheidung nach § 18 AEG

Auftragnehmer:

Planverfasser:
DB Engineering & Consulting GmbH
Region Ost
Planung
Caroline-Michaelis-Straße 5-11
10115 Berlin
Bo. -08045Bo- 30.11.2018 ppa. i.V. J. Fabi
Ort, Datum, Unterschrift

Bauherr:
DB Netz AG
Regionalbereich Mitte - PD Frankfurt -
Fernbahnweg mainfränkische Bauweise (AF-M-O-FFM
Hahnstraße 49 / Haus Platz 4
60528 Frankfurt/Main

Planung
DB ProjektBau GmbH Netz AG
Regionalbereich Mitte
Ldv-Mi-Pl(L) NG-M-F(1)
Hahnstraße 49
60528 Frankfurt/Main
Fra. -08045Bo- 30.11.2018 ppa.i.V. R. Ditzer
Ort, Datum, Unterschrift

laufende Nr.	
Auftrag-Nr.	

	Datum	Name
gez.	10/2012	Felixwick
bearb.	10/2012	Leschotz
gepr.	10/2012	Klingenberg

Maßstab: 1:2000

Baustellenerschließung und Transportwege

Projekt:
Umbau Knoten Ffm-Sportfeld, 2. Ausbaustufe
Ffm Abzweig Gutleuthof – Mannheim – Pfingstberg (Str. 3657)

Bauwerksnummer: | Brückenstr.:

Strecke	Bestands-Kilometer	Kennzahl

Planart: Genehmigungsplanung
Ursprung:
Blattgr.: 594 x 1350
Einheiten (Lochteilung): LM 71, SW/2 mit a = 1,00
Höhen- und Koordinatensystem: DB Referenznetz
Barcode