


Zeichenerklärung

Planung	befestigte Baustraße unbefestigte Baustraße Einschnittsboschung Entwässerungsmulde Standstreifen Fahrbahn/GE Fahrbahnbreite Fahrbahnbereiche Deckenanpassung Standstreifen Barriere Dämmboschung Straßenbenutzflächen Gehege Fahrbahnteiler / Insel / Parkstreifen	H = 15 000 m 1:500 360,686 m 0,700 % 66,612 m	Niveaubrechpunkt mit Angabe von Ausrundungs- halbmesser, Längsneigung und Abstand zum nächsten Niveaubrechpunkt
Immissionsschutz	Lärmschutzwand Lärmschutzwand vorh. Lärmschutzwahl	2,50 % 60	Gradientenhochpunkt Gradiententiefpunkt Fahrbahnquerneigung Nr. im Regelungsverzeichnis
Sonstiges	freizuhaltenes Sichtfeld Regenrückhaltebecken mit Nummer Baustelleneinrichtungs- fläche	RRB 1	Schutzzeile Baufeldgrenze Baufeldgrenze Ersatzneubau Talbrücken Schutzzäune / Biotope Wildschutzzaun Rückbaufläche
Versorgungseinrichtungen	vorhanden geplant	W G E F	Schmutzwasserleitung Trinkwasserleitung Gasleitung E-Freileitung E-Leitung Fernmeldekabel Telematik
Entwässerung	vorhanden geplant	W G E F	Sammelleitung mit Angabe Leitungen und Fließrichtung Kontrollschacht Drain mit Drainageleitung Kontrollschacht Muldenablaufschacht Rohrdurchlass mit Böschungstück

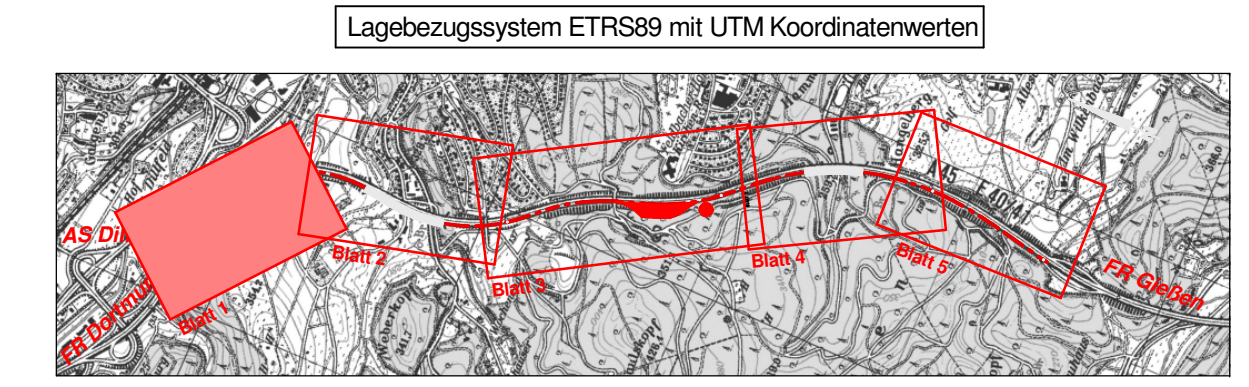


FESTSTELLUNGSENTWURF

1.	Änderung der Länge und Höhe der LS-Wand "Am Köppel"	01.02.2017	PL20.01/Be
Nr.:	Art der Änderung:	Datum:	Zeichen:

Datengrundlage: Hessische Verwaltung für Bodenmanagement und Geoinformation

Auftragnehmer/Planverfasser:	Datum	Zeichen
KREBS + KIEFER	bearbeitet: April 2015	bel/bu
Ingenieure GmbH Hagenstraße 20 64295 Darmstadt T 06151 885-0 F 06151 885-150	gezeichnet: April 2015	ku
	geprüft: April 2015	ku
Darmstadt, 28.04.2015	Ort, Datum, Unterschrift:	
Hessen Mobil Straßen- und Verkehrsmanagement	Hessen	Unterlage Nr.: 5 Blatt Nr.: 1 Hessen ID: 19891

A 45, 6-streifiger Ausbau zw. den Talbrücken Marbach und Lützelbach	bearbeitet:	Datum	Zeichen
Straße: A 45	gezeichnet:	06.02.2017	Becker
Beginn: zw. NK 5215015 u. NK 5315016 km 135,415	geprüft:		
Ende: zw. NK 5215015 u. NK 5315016 km 139,195			
Aufgestellt: Dillenburg, den Hessen Mobil - Dezernat A 45 -			
	Dezernat		

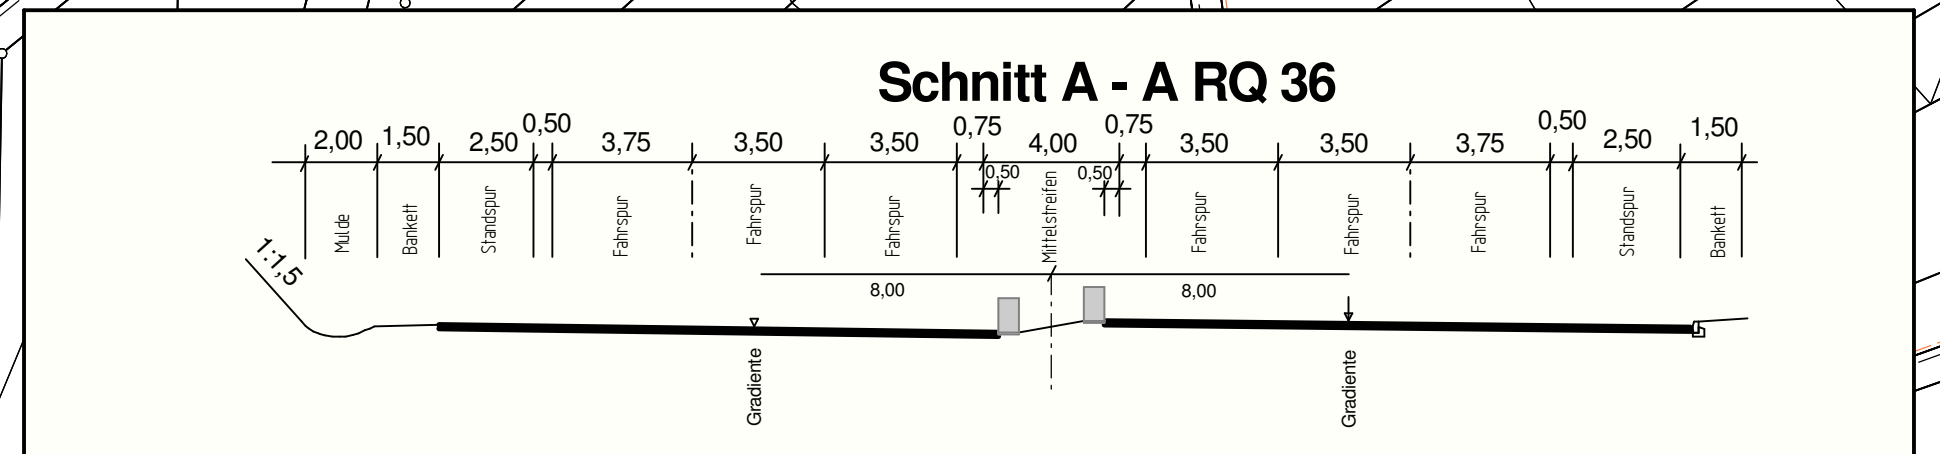

Y 32448241.921
X 5621751.709

Y 32448935.743
X 5621162.887

Y 32447883.452
X 5621329.317

Y 32448577.274
X 5620740.495