

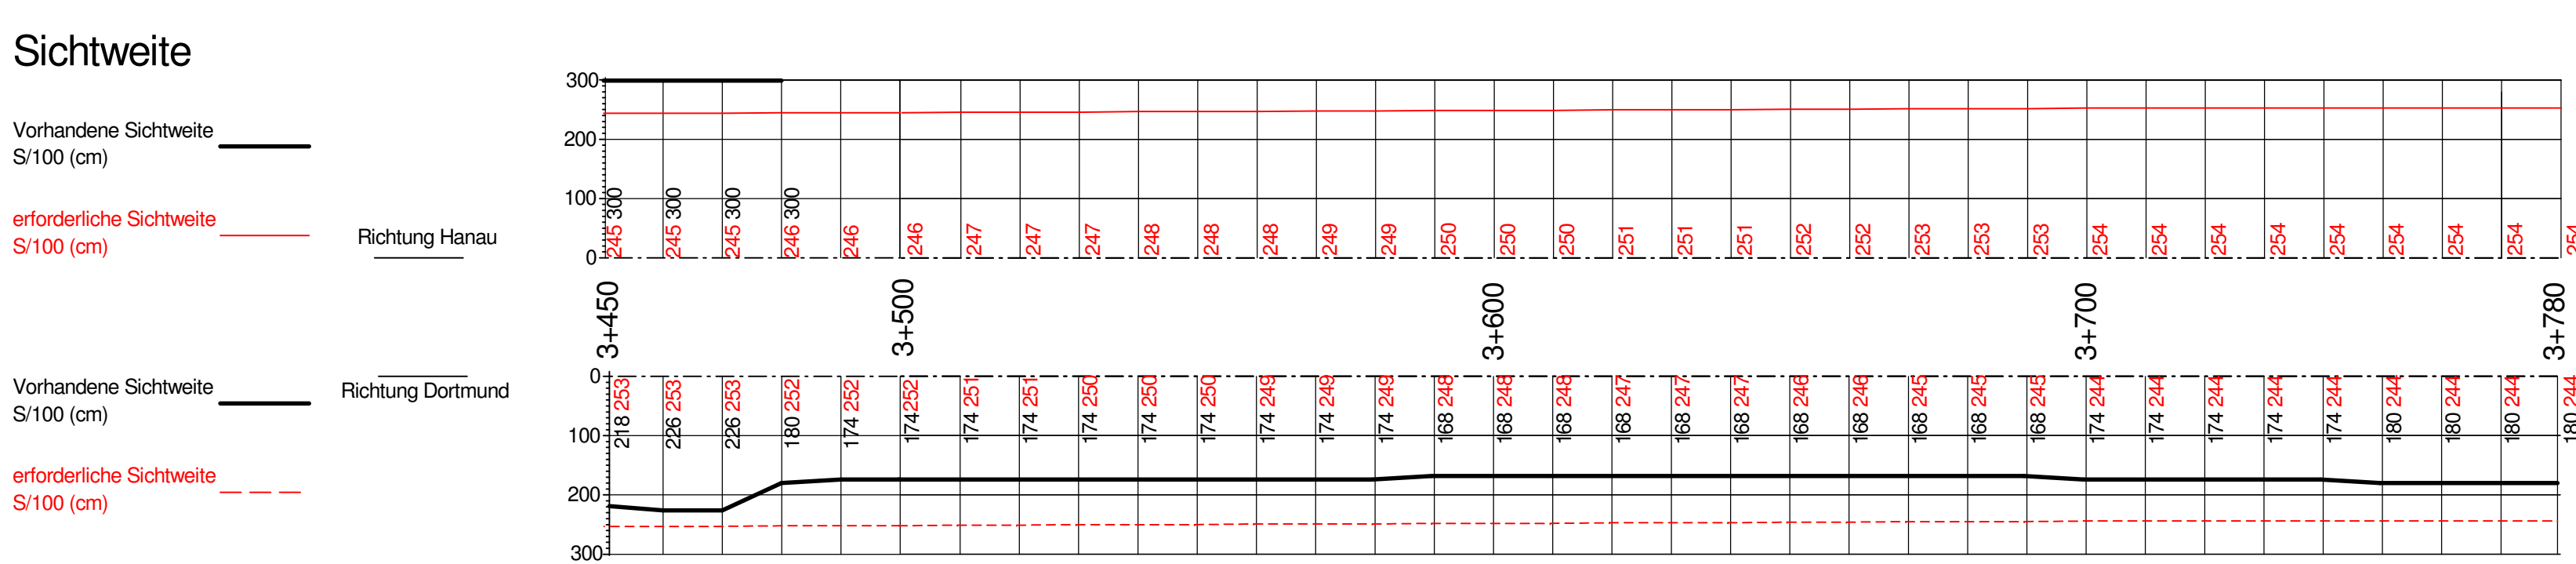
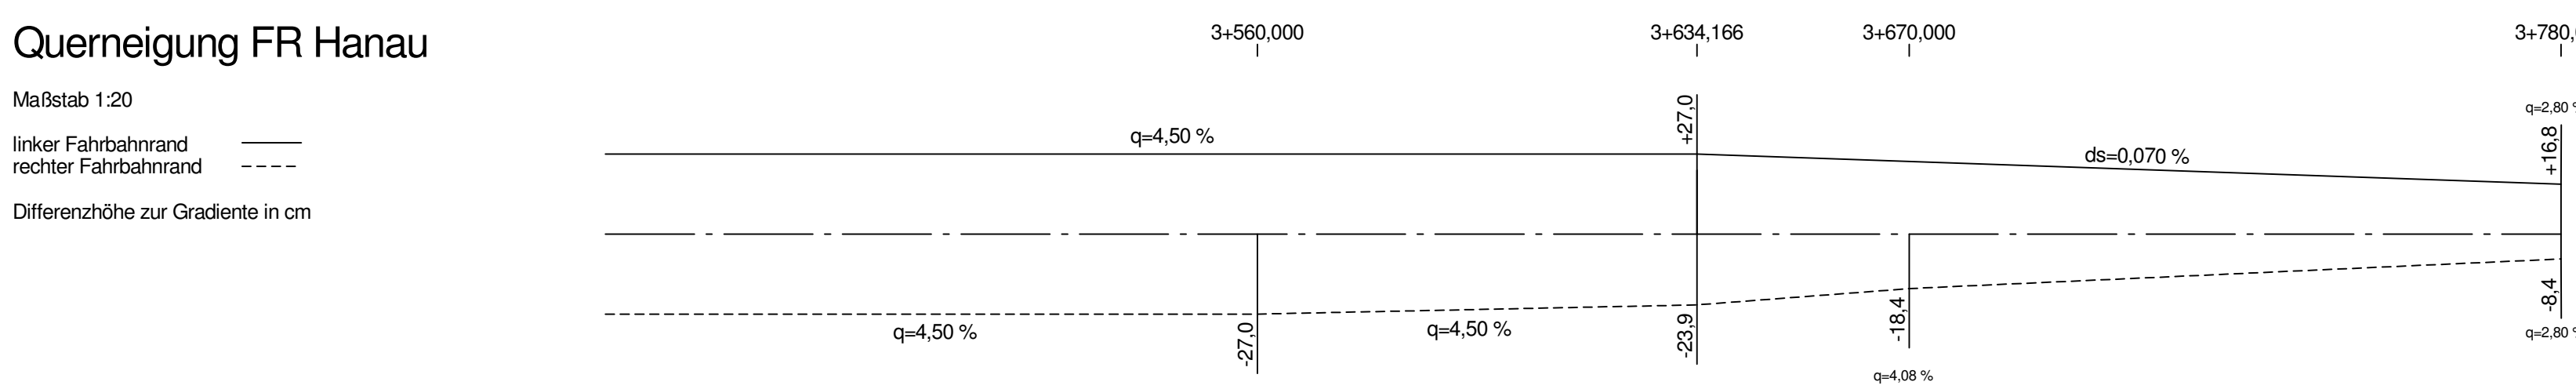
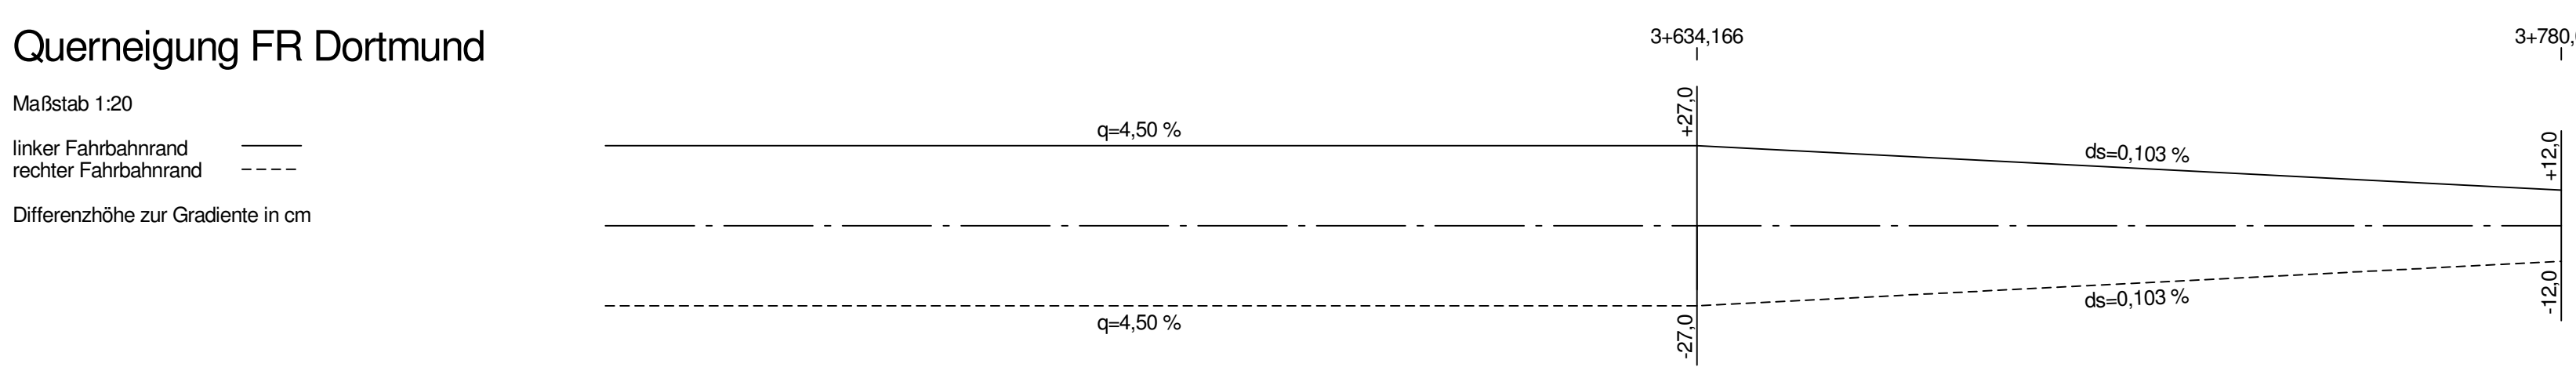


NHN 309,00

Bauwerke																																
Entwässerung FR Dortmund		316,010		DN 150		316,300		DN 150		316,450		316,540		316,470		316,320		DN 150		316,330		316,330		DN 150		316,480		316,480		316,990		314,990
		314,800	314,800	DN 300		315,050	DN 300		315,300	DN 300		315,440	DN 300		315,330	DN 300		315,080	DN 300		314,830	DN 300		314,630	DN 300		314,630	314,490		314,240		314,240
Entwässerung Mittelstreifen		314,880		DN 300		315,130		DN 300		315,380		315,520		315,410		315,160		DN 300		314,910		314,910		314,660		314,660		314,400		314,040		314,040
		314,880	314,880	DN 300		315,130	DN 300		315,380	DN 300		315,520	DN 300		315,410	DN 300		315,160	DN 300		314,910	DN 300		314,660	DN 300		314,660	314,040		314,040		314,040
Höhen	Gradiente FR Dortmund	317,091	317,185	317,350	317,484	317,588	317,660	317,702	317,707	317,713	317,713	317,713	317,693	317,643	317,591	317,449	317,306	317,133	316,928	316,693	316,615	316,615	316,435	316,175	316,175	316,175	316,175	316,175	316,175	316,175	316,175	
	Gradiente FR Hanau	316,978	317,074	317,244	317,383	317,491	317,568	317,615	317,622	317,631	317,631	317,616	317,570	317,494	317,396	317,248	317,079	316,880	316,649	316,615	316,615	316,400	316,150	316,150	316,150	316,150	316,150	316,150	316,150	316,150	316,150	
	Gelände	316,99	317,07	317,21	317,32	317,41	317,47	317,51	317,51	317,51	317,51	317,50	317,45	317,38	317,30	317,19	317,05	316,87	316,69	316,65	316,65	316,48	316,14	316,14	316,14	316,14	316,14	316,14	316,14	316,14	316,14	316,14
Stationen		450,000	460,000	480,000	500,000	520,000	540,000	550,000	580,000	584,962	577,147	580,000	580,000	600,000	620,000	640,000	650,000	660,000	680,000	700,000	720,000	740,000	746,147	760,000	780,000	780,000	780,000	780,000	780,000	780,000	780,000	780,000
		3+500										3+600								3+700												

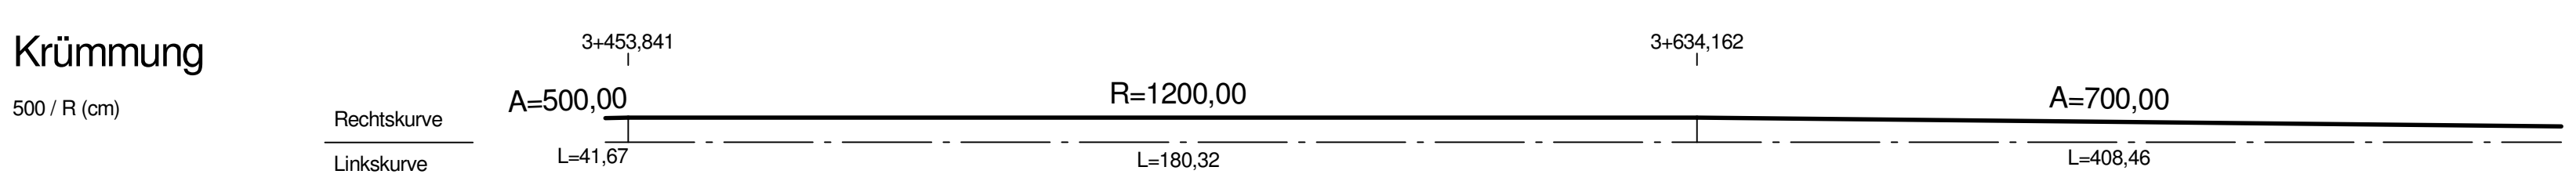

ZEICHENERKLÄRUNG:

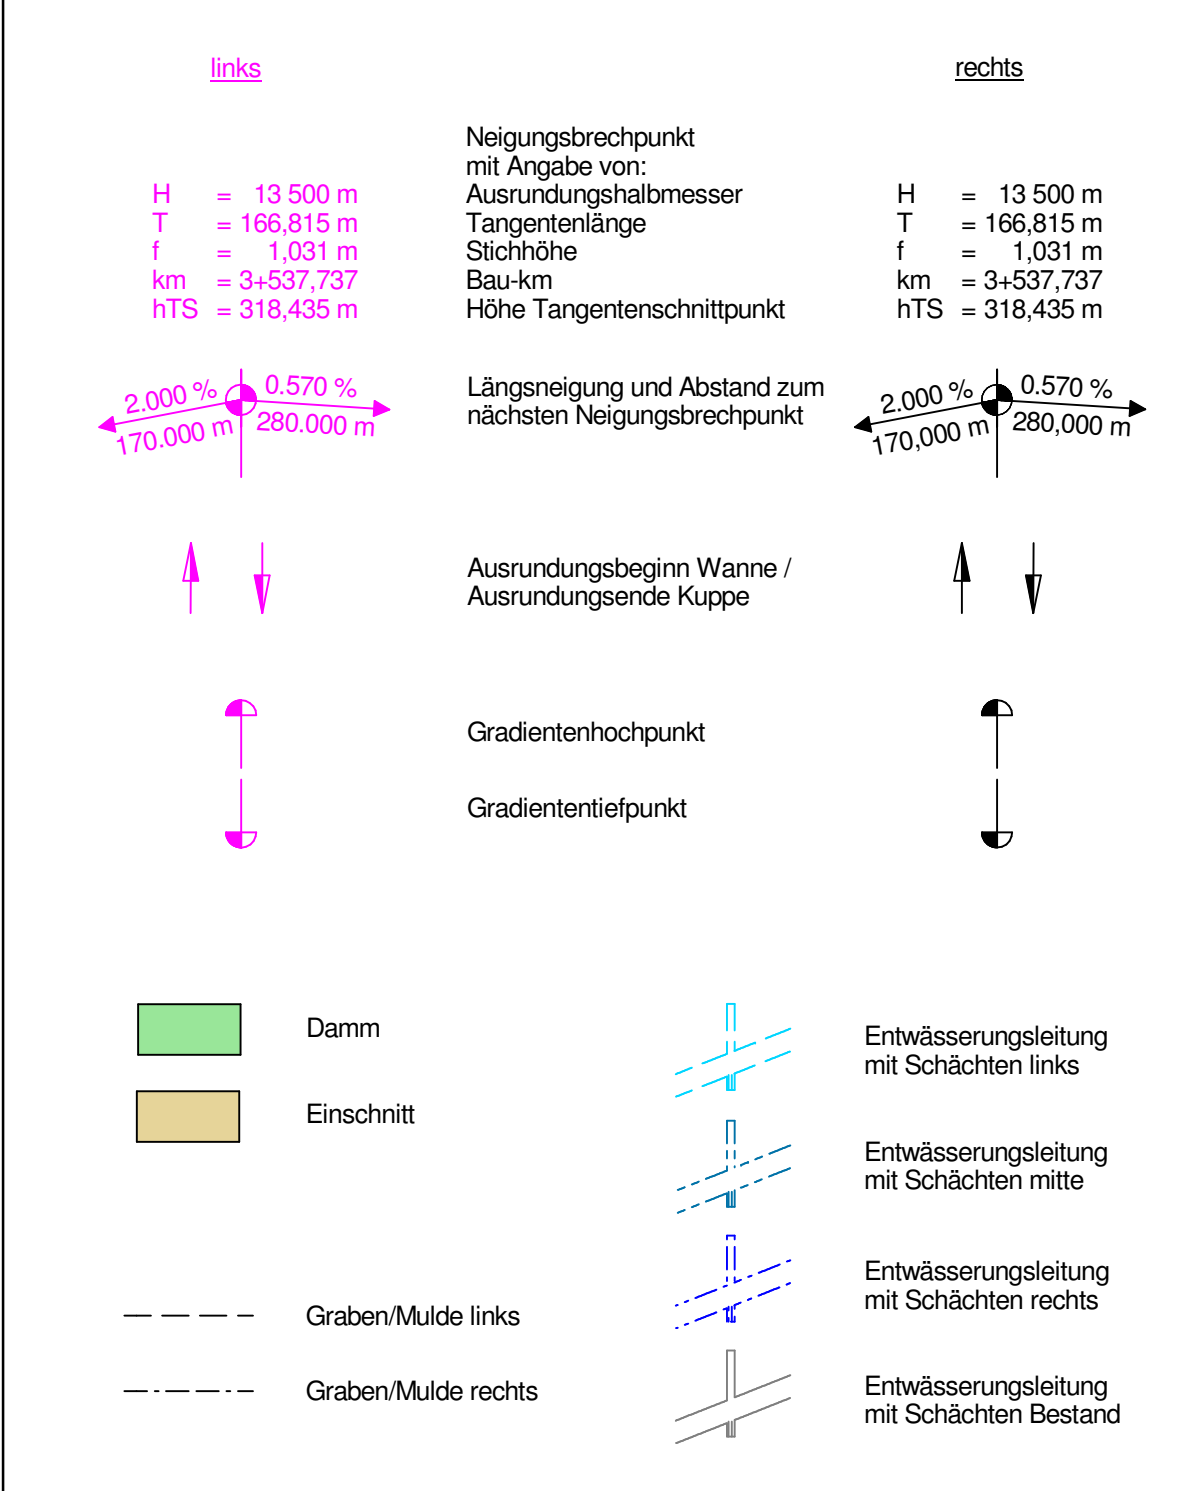

Lage Bezugssystem ETRS89 mit UTM-Koordinatenwerte

FESTSTELLUNGSENTWURF

Nr.:	Art der Änderung:	Datum:	Zeichen:
------	-------------------	--------	----------

Auftragnehmer/Planverfasser:
KREBS+KIEFER
 Ingenieure GmbH
 Hilberstraße 20 | 64295 Darmstadt
 T 06151 885-0 | F 06151 885-150
 Darmstadt, den 28.04.2015
 Ort, Datum, Unterschrift

Hessen Mobil
Straßen- und Verkehrsmanagement
HESSEN
 Unterlage Nr.: 6
 Blatt Nr.: 5
 Hessen ID: 19891

A 45, 6-streifiger Ausbau zw. den Talbrücken Marbach und Lützelbach
 Straße: **A 45**
 Beginn: zw. NK 5215015 u. NK 5315016 km 135,415
 Ende: zw. NK 5215015 u. NK 5315016 km 139,195
Höhenplan
 Bau-km 3+450 - 3+780
 Maßstab: 1 : 1 : 1000 / 100

Aufgestellt:
 Dillenburger, den
 Hessen Mobil
 - Dezernat A 45 -