


# REGENRÜCKHALTEBECKEN 3

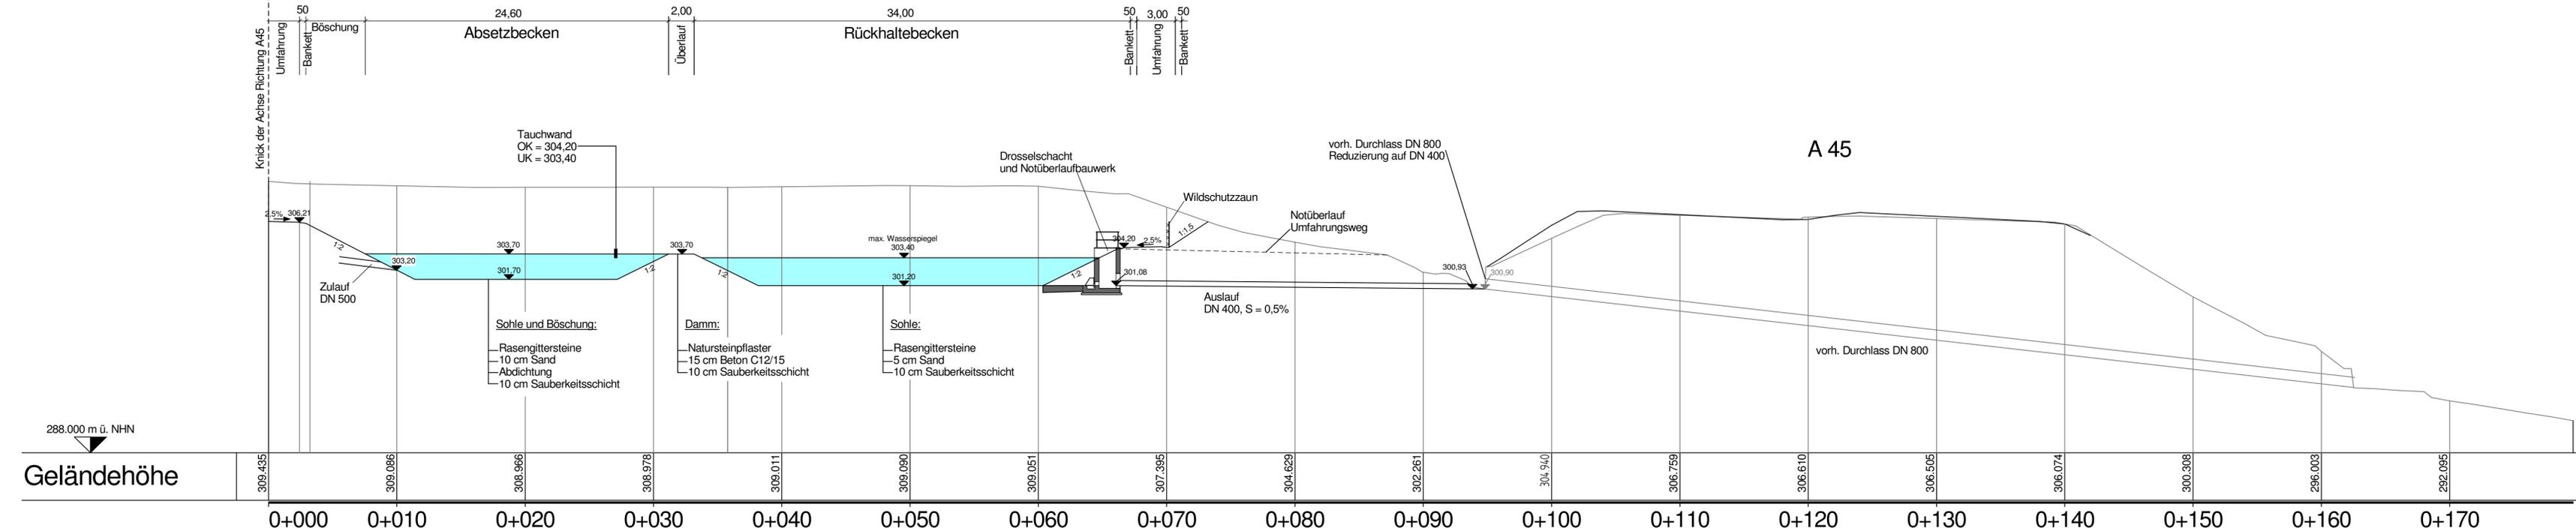

## FESTSTELLUNGSENTWURF

Nr.:	Art der Änderung:	Datum:	Zeichen:
------	-------------------	--------	----------

Datengrundlage: Hessische Verwaltung für Bodenmanagement und Geoinformation

Auftragnehmer/Planverfasser: <b>KREBS + KIEFER</b> Ingenieure GmbH Hilperstraße 20   64295 Darmstadt T 06151 885-0   F 06151 885-150	Datum	Zeichen
	bearbeitet: April 2015	belt/bu
	gezeichnet: April 2015	bu
	geprüft: April 2015	ku
Darmstadt, 28.04.2015		Ort, Datum, Unterschrift

Hessen Mobil Straßen- und Verkehrsmanagement HESSEN	Unterlage Nr.:	8
	Blatt Nr.:	3
	Hessen ID:	19891
	Datum	Zeichen

A 45, 6-streifiger Ausbau zw. den Talbrücken Marbach und Lützelbach		bearbeitet: gezeichnet: geprüft:
Straße: A 45 Beginn: zw. NK 5215015 u. NK 5315016 km 135,415 Ende: zw. NK 5215015 u. NK 5315016 km 139,195		Längsschnitt RRB 3 Maßstab: 1: 250

**Aufgestellt:**  
 Dillenburg, den  
 Hessen Mobil  
 - Dezernat A 45 -

Dezernat