


# Regelquerschnitt 1 / RQ 36

## von Bau-km 1 + 350 bis 1 + 740

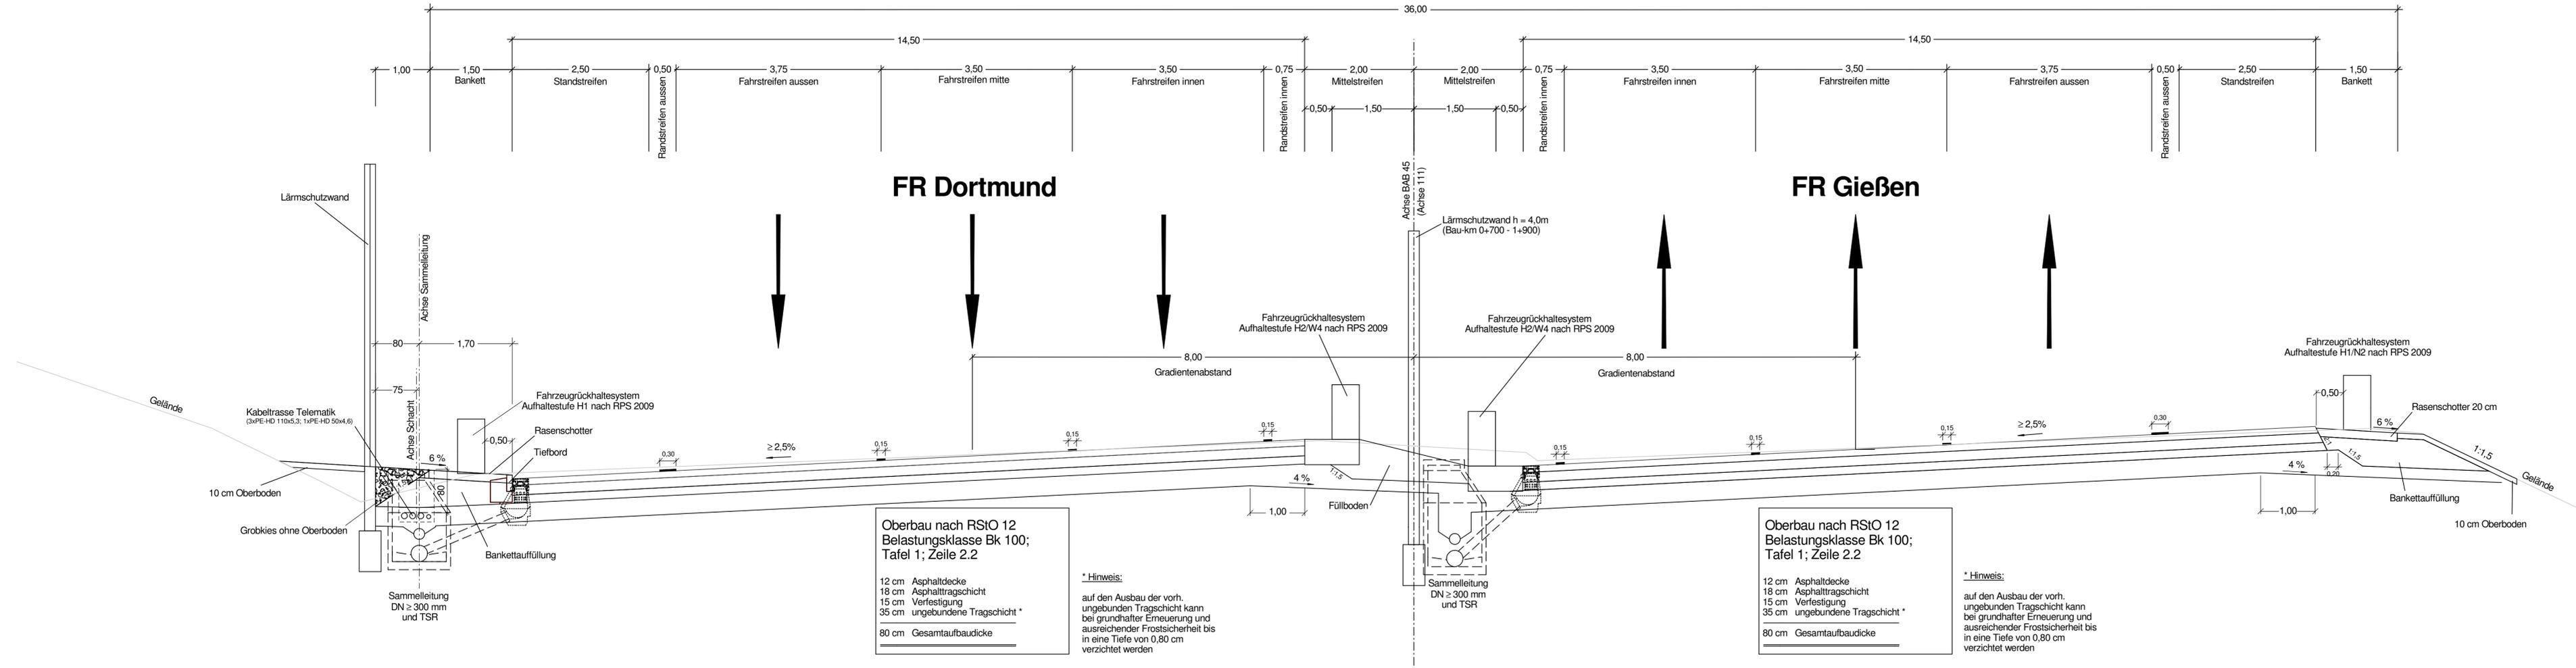

### FESTSTELLUNGSENTWURF

Nr.:	Art der Änderung:	Datum:	Zeichen:

Datengrundlage: Hessische Verwaltung für Bodenmanagement und Geoinformation

Auftragnehmer/Planverfasser:		Datum	Zeichen
 Ingenieure GmbH Hilperstraße 20   64295 Darmstadt T 06151 885-0   F 06151 885-150		bearbeitet:	April 2015
		gezeichnet:	April 2015
		geprüft:	April 2015
Darmstadt, 28.04.2015		Ort, Datum, Unterschrift	

<div style="display: flex; flex-direction: column; gap: 5px;"> <div style="width: 10px; height: 10px; background-color: red;"></div> </div>	<b>Hessen Mobil</b> Straßen- und Verkehrsmanagement		
	Unterlage Nr.: 14		
	Blatt Nr.: 1		
Hessen ID: 19891			
Datum		Zeichen	

**A 45, 6-streifiger Ausbau zw. den Talbrücken Marbach und Lützelbach**

Straße: **A 45**  
 Beginn: zw. NK 5215015 u. NK 5315016 km 135,415  
 Ende: zw. NK 5215015 u. NK 5315016 km 139,195

**Regelquerschnitt 1**  
von Bau-km 1+350 bis 1+740  
Maßstab: 1: 50

**Aufgestellt:**  
Dillenburg, den  
Hessen Mobil  
- Dezernat A 45 -

-----  
Dezernent