


Schnitt A - A RQ 36

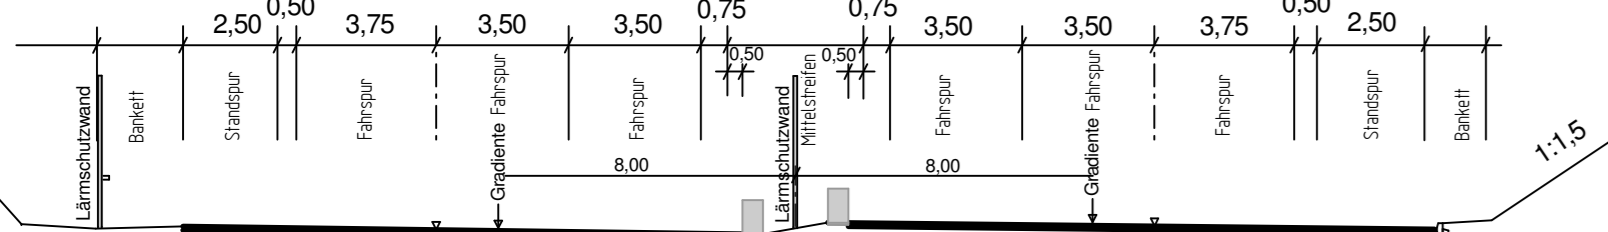

Zeichenerklärung

Planung

- H = 15.000 m
- Neigungsbrechpunkt mit Angabe von Ausrundungshalbmessern, Längsneigung und Abstand zum nächsten Neigungsbrechpunkt
- Gradientenhihtpunkt / Gradientenliefpunkt
- Fahrbahnneigung
- Entwässerungsrinne
- Wildschutzzaun
- Lärmschutzwand
- Baufeldgrenze
- Abbruch Altersheim

Verwaltung

- Gemarkungsgrenze
- Flurgrenze
- Flurstücksgrenze

Versorgungseinrichtungen


- vorhanden
- geplant
- Schmutzwasserleitung
- Trinkwasserleitung
- Gastleitung
- E-Freileitung
- Fernwärmekabel
- Telematik
- Regelquerschnitt Längstrasse Autobahn

Entwässerung

- vorhanden
- geplant
- Sammelleitung DN 300 mit Angabe von Fließrichtung, Länge und Gefälle
- Kontrollschacht
- Kontrollschacht Drain mit Drainageleitung
- Kontrollschacht
- Müldenabfuhrschacht
- Rohrdurchlass mit Böschungstück
- Regenrutschebecken mit Nummer

RRB 1

Lagebezugssystem ETRS89 mit UTM Koordinatenwerten

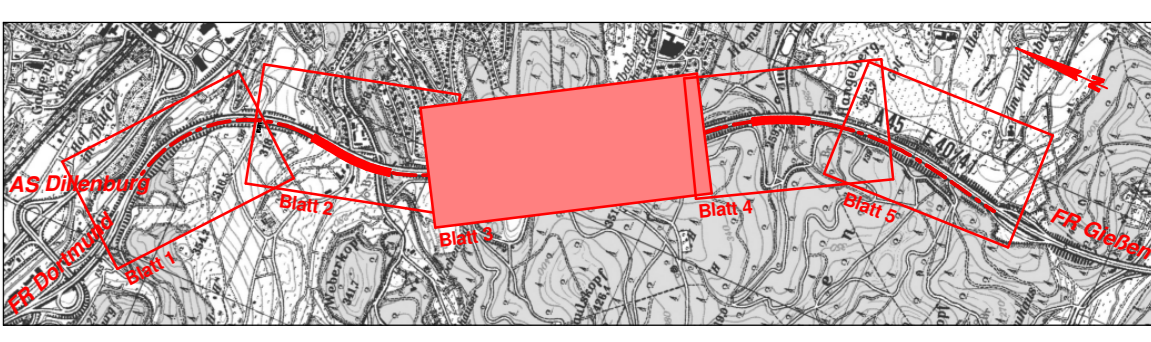

FESTSTELLUNGSENTWURF

Nr.:	Art der Änderung:	Datum:	Zeichen:

Datengrundlage: Hessische Verwaltung für Bodenmanagement und Geoinformation

Auftraggeber/Planverfasser:

KREBS + KIEFER

Ingenieurbüro GmbH
Hilberstraße 20 | 64295 Darmstadt
T: 06151 888-0 | F: 06151 888-150

Darmstadt, 28.04.2015
Ort, Datum, Unterschrift

Hessen Mobil
Straßen- und Verkehrsmanagement

HESSEN

Unterlage Nr.: 16.2
Blatt Nr.: 3
Hessen ID: 19891

A 45, 6-streifiger Ausbau zw. den Talbrücken Marbach und Lützelbach		bearbeitet:	Datum	Zeichen
Straße: A 45		gezeichnet:		
Beginn: zw. NK 5215015 u. NK 5315016 km 135,415		geprüft:		
Ende: zw. NK 5215015 u. NK 5315016 km 139,195				

Aufgestellt:
Dillenburger, den
Hessen Mobil
- Dezember A 45 -

Leitungslageplan
Bau-km 1+500 bis 2+740
Maßstab: 1: 1.000

Datum

LAND HESSEN
LAHN-DILL-KREIS
Stadt Dillenburg