



# Wirtschaftsweg 07 BB

H = 200.000 m  
 T = 0.517 m  
 f = 0.001 m  
 km 0+017.507  
 h TS = 236.188 m


ohne Ausrundung  
 km 0+000.000  
 h TS = 235.663 m

ohne Ausrundung  
 km 0+020.000  
 h TS = 236.250 m

## ZEICHENERKLÄRUNG:

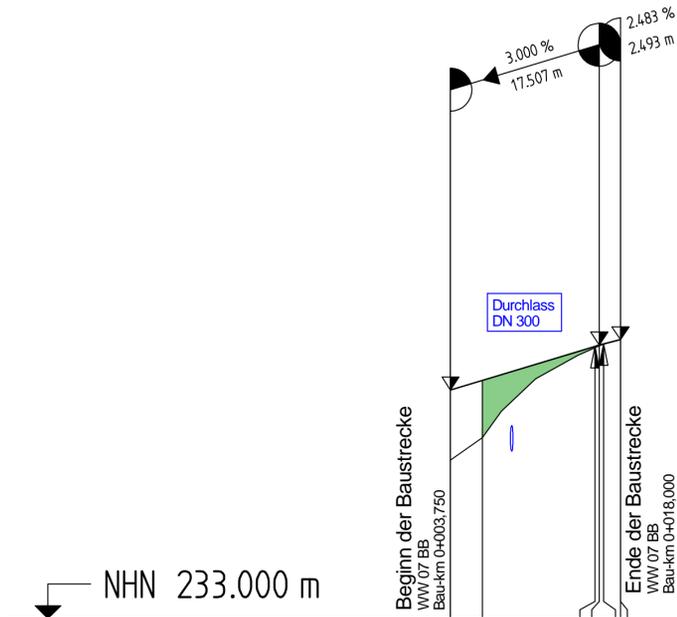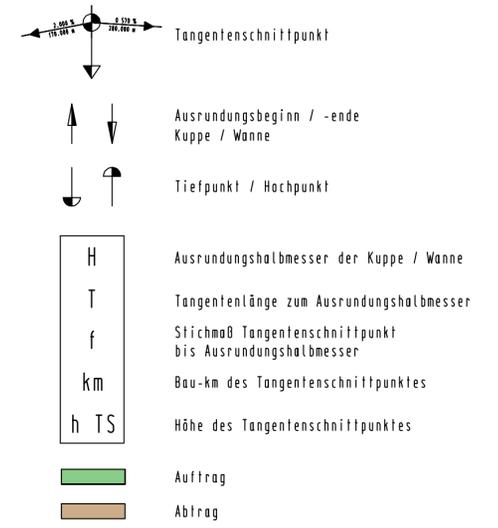


Station	Gradientenhöhe	Geländehöhe	Station												
0.000	235.663	234.844	0.000	3.750	6.000	10.000	15.000	16.950	17.507	18.000	18.000	20.000			

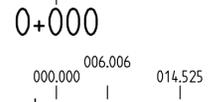

Krümmung  
 200 / R (cm)

Rechtskurve  
 Linkskurve

Querneigung  
 Maßstab 1 : 10  
 linker Fahrbahnrand  
 rechter Fahrbahnrand

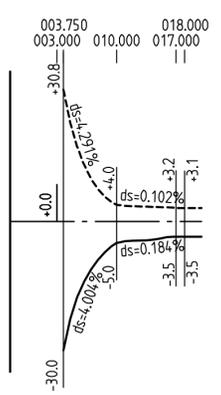

Nr.	Art der Änderung	Datum	Zeichen

 W. und S. Battenberg, T. Brechtel Neumarkt 11, 36251 Bad Hersfeld	Ingenieurgemeinschaft		Datum	Zeichen
	bearbeitet	09/2017	Damm	
	gezeichnet	09/2017	Kellner	
	geprüft	09/2017	gez. Zander	
Rev.-Nummer: G377014 / 4 / 6 / 19 / A				

 HESSEN	Datum	Zeichen
	bearbeitet:	
	gezeichnet:	
	geprüft:	

## FESTSTELLUNGSENTWURF

Straße: A 45	Unterlage / Blatt-Nr.: 6 / 19 Höhenplan Wirtschaftsweg 07
Beginn: zw. NK 5315 023 u. NK 5316 029 Betr.-km 153,703 Ende: zw. NK 5316 029 u. NK 5416 038 Betr.-km 156,336 Hessen ID: 20853	Maßstab: 1 : 500/50

Ersatzneubau der Talbrücke Lemptal  
 mit sechsstreifigem Ausbau

von Betr.-km 153,703 bis Betr.-km 156,336  
 von Bau-km 2+891 bis Bau-km 5+520,586

Aufgestellt:  
 Dillenburger, den 21.02.2018  
 Hessen Mobil  
 -Dezernat A 45-

gez. Gräß  
 Dezernat