


Y 3245538.780  
X 5608364.910

Y 32458238.780  
X 5608364.910

- Legende**
- aktuelle Baustelle
  - bereits Fertiggestellt
  - Grabenumverlegung
  - Mittelstreifenüberfahrt
  - Rückbau
  - 1.06 Nummer im Regelungsverzeichnis

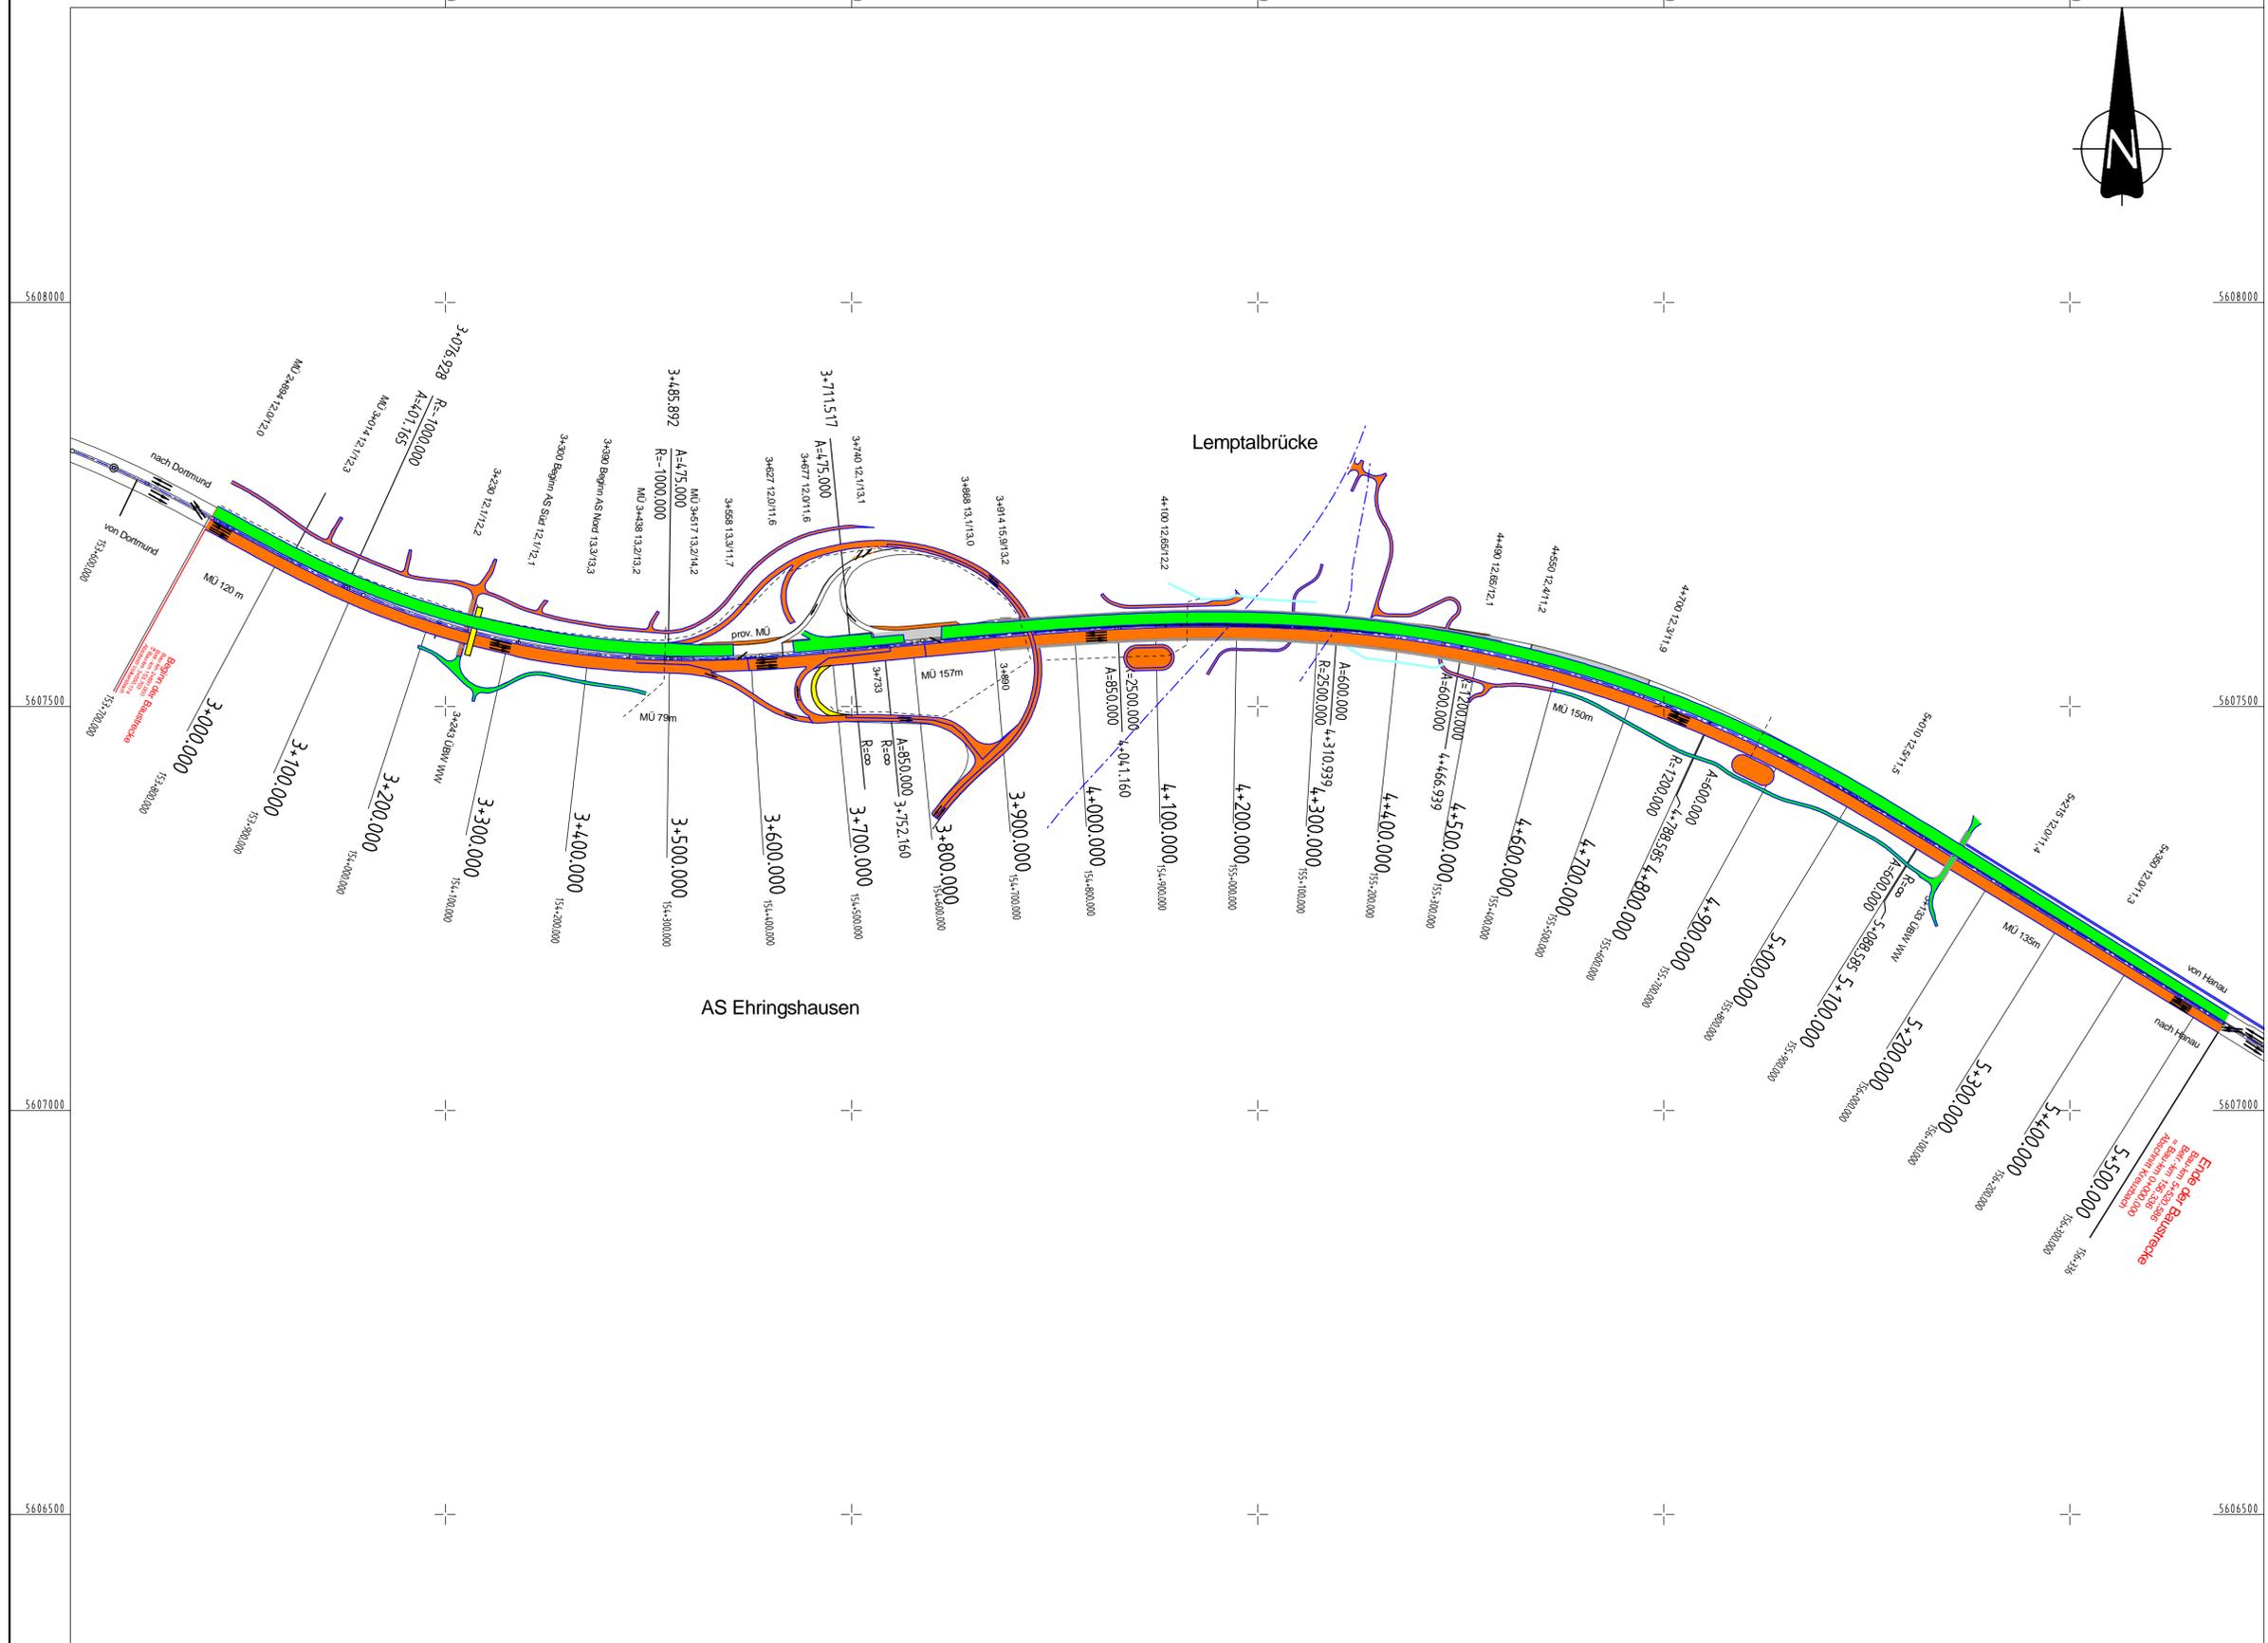

Lagebezug: ETRS89 UTM32  
Höhenbezug: DHHN 92



| Nr. | Art der Änderung | Datum | Zeichen |
|-----|------------------|-------|---------|
|     |                  |       |         |
|     |                  |       |         |

| <p>Ingenieurgemeinschaft</p> <p><b>BATTENBERG &amp; KOCH</b><br/>W. und S. Battenberg, T. Brechtel<br/>Neumarkt 11, 36251 Bad Hersfeld</p> | <p>Dipl.- Ing. Gringel GmbH</p>   |       |         |                    |      |                    |         |                 |             |
|--|---|-------|---------|--------------------|------|--------------------|---------|-----------------|-------------|
|  | <table style="width: 100%; border-collapse: collapse;"> <thead> <tr> <th style="width: 5%;">Datum</th> <th style="width: 5%;">Zeichen</th> </tr> </thead> <tbody> <tr> <td>bearbeitet 09/2017</td> <td>Damm</td> </tr> <tr> <td>gezeichnet 09/2017</td> <td>Kellner</td> </tr> <tr> <td>geprüft 09/2017</td> <td>gez. Zander</td> </tr> </tbody> </table> | Datum | Zeichen | bearbeitet 09/2017 | Damm | gezeichnet 09/2017 | Kellner | geprüft 09/2017 | gez. Zander |
| Datum  | Zeichen   |       |         |                    |      |                    |         |                 |             |
| bearbeitet 09/2017   | Damm  |       |         |                    |      |                    |         |                 |             |
| gezeichnet 09/2017   | Kellner   |       |         |                    |      |                    |         |                 |             |
| geprüft 09/2017  | gez. Zander   |       |         |                    |      |                    |         |                 |             |
| Rev.-Nummer: G377014 / 4 / 16.2 / 4 / A  |   |       |         |                    |      |                    |         |                 |             |

| <p><b>Hessen Mobil</b><br/><b>Straßen- und Verkehrsmanagement HESSEN</b></p> |   |       |         |             |  |             |  |          |  |
|--|---|-------|---------|-------------|--|-------------|--|----------|--|
|  | <table style="width: 100%; border-collapse: collapse;"> <thead> <tr> <th style="width: 5%;">Datum</th> <th style="width: 5%;">Zeichen</th> </tr> </thead> <tbody> <tr> <td>bearbeitet:</td> <td> </td> </tr> <tr> <td>gezeichnet:</td> <td> </td> </tr> <tr> <td>geprüft:</td> <td> </td> </tr> </tbody> </table> | Datum | Zeichen | bearbeitet: |  | gezeichnet: |  | geprüft: |  |
| Datum  | Zeichen   |       |         |             |  |             |  |          |  |
| bearbeitet:  |   |       |         |             |  |             |  |          |  |
| gezeichnet:  |   |       |         |             |  |             |  |          |  |
| geprüft:   |   |       |         |             |  |             |  |          |  |

# FESTSTELLUNGSENTWURF

|  |  |
|--|--|
| <p>Straße: A 45</p> <p>Beginn: zw. NK 5315 023 u. NK 5316 029 Betr.-km 153,703<br/>Ende: zw. NK 5316 029 u. NK 5416 038 Betr.-km 156,336</p> <p>Hessen ID: 20853</p> | <p>Unterlage / Blatt-Nr.: 16.2 / 4<br/>Verkehrsführungsplan<br/>Bauphase 3.1</p> <p>Maßstab: 1 : 5.000</p> |
|--|--|

|   |  |
|---|--|
| <h2 style="margin: 0;">Ersatzneubau der Talbrücke Lemptal<br/>mit sechsstreifigem Ausbau</h2> <p style="margin: 5px 0 0 0;">von Betr.-km 153,703 bis Betr.-km 156,336<br/>von Bau-km 2+891 bis Bau-km 5+520,586</p> |  |
| <p>Aufgestellt:<br/>Dillenburg, den 21.02.2018<br/>Hessen Mobil<br/>-Dezernat A 45-</p> <p style="text-align: center; margin-top: 20px;">_____<br/>gez. Gräß<br/>Dezernat</p>                                       |  |

Y 3245538.780  
X 5606329.910

Y 32458238.780  
X 5606329.910