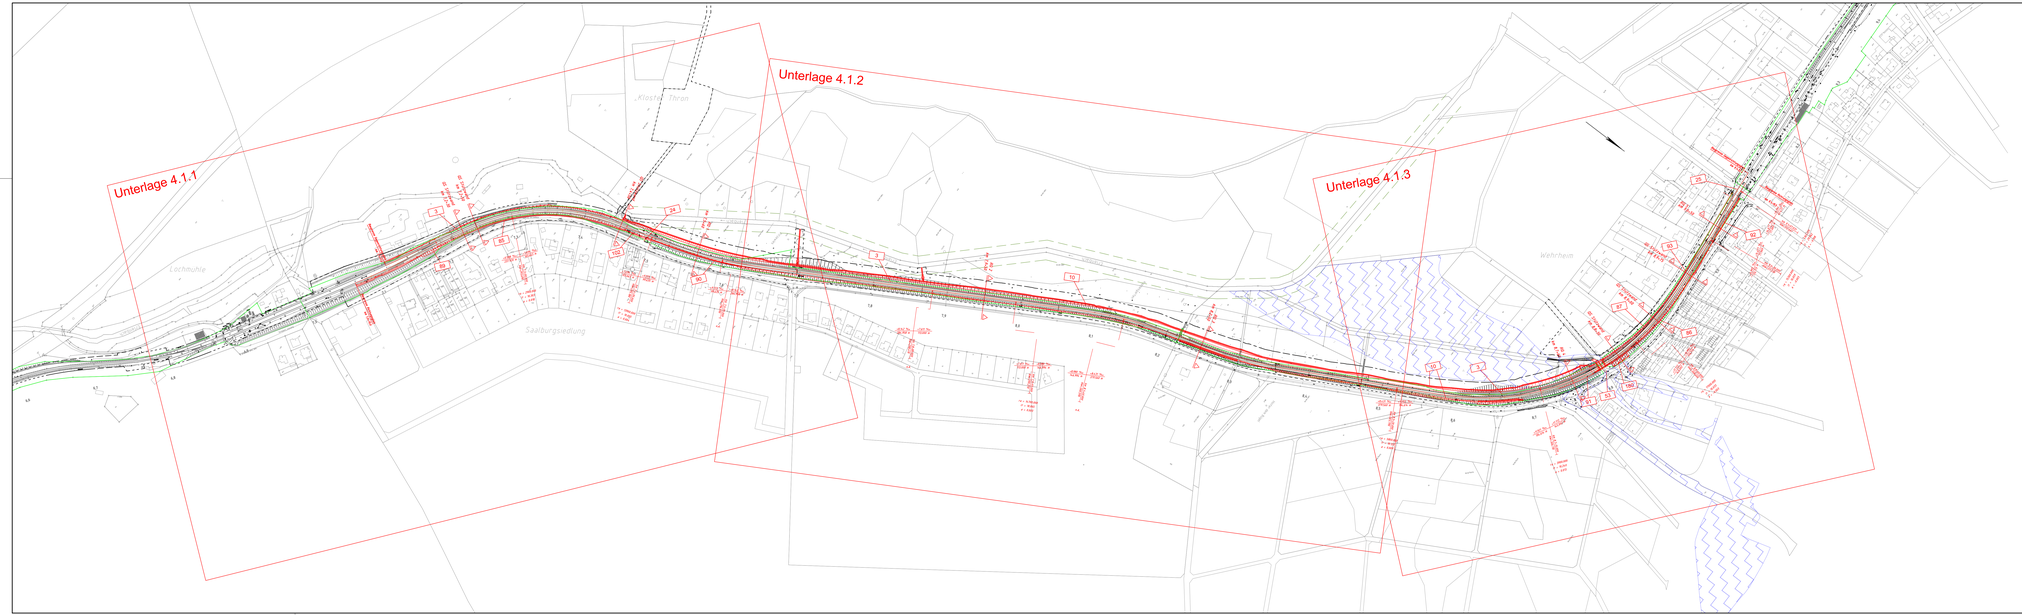

Legende

- Gemarkungsgrenze
- Flurgrenze
- Flurstückgrenze
- Flurstücksnummer (40/32)
- FFH-Gebiet
- VHT-Grundstücksgrenze
- Planfeststellungsgrenze
- Bestand
- Planung (zur Planfeststellung beantragt)
- Rückbau (zur Planfeststellung beantragt)
- Entwässerungsmulde
- Tiefenentwässerung Sickerrohr / Schacht / Sammelleitung
- Böschung
- Bauwerk im Rahmen der Planung (Brücke, Stützwand, Schallschutzwand)
- Rampe
- Treppe
- Aufzug
- Weichenbauform (Schienenprofil-Zweiggleisradius-Weichenneigung): 54-300-1:14

Neigungsbruchpunkt mit Angabe von Gradientenneigung (Streckenachse), Länge der Gefälle- bzw. Steigungsstrecke, Ausrundungshalbmesser r, Tangentenlänge ts, Stichmaß a, Höhe des Tangentenschnittpunkts über Normalhöhennull NHN und Station

Abkürzungen:

Radius [m]	r	Übergangsbogenanfang	UA
		Übergangsbogenende	UE
Innenbogenweiche	IBW	Bogenanfang	BA
Stammgleisradius	rs	Bogenende	BE
Zweiggleisradius	rz	Bogenwechsel	BW

Plangrundlagen:
- Amtliches Liegenschaftskatasterinformationssystem Stand 11/2019
- Topografie Stand 07/2019
- Leitungstrassenbestandsauskunft Stand 09/2019
- Weitere spezifische Plangrundlagen siehe Erläuterungsbericht

999 Nummerierung gemäß Bauwerksverzeichnis

Überschwemmungsgebiet (nachrichtlich)

Verkehrsverband Hochtaunus
Ludwig-Erhard-Anlage 1-5
61352 Bad Homburg v. d. Höhe

Projekt:

Elektrifizierung Taunusbahn
von Friedrichsdorf - Usingen

Index	Datum	Name	Unterschrift
f			
e			
d			
c			
b			
a			

Planinhalt: **2-gleisiger Streckenausbau, km 7,0+70 - km 9,1+32**
Übersichtslageplan

Planungsphase:	Genehmigungsplanung	**Plan-Nr.:**	Unterlage 2.2.1	**Index:**	
Planart:	Lageplan	**Maßstab:**	1:2000	**Strecke:**	9374	**Km:**	7,0+70 - 9,1+32

Planersteller: PG Elektrifizierung Taunusbahn
PG ELEKTRIFIZIERUNG
Wolfgang Keck 04.11.2020 gez. Keck
Name (Druckschrift) Datum Unterschrift

Sachen / Projektleiter:

Frank Denfeld 05.11.2020 gez. Denfeld
Name (Druckschrift) Datum Unterschrift

Bauvorlageberechtigter (Oberleitung / LST):
Name (Druckschrift) Datum Unterschrift

Fachtechnische Planprüfung (Oberleitung, LST, SS HG):
Name (Druckschrift) Datum Unterschrift

Eisenbahninfrastruktur (EIU):
Fachtechnische Freigabe der Ausführungsunterlagen:
Name (Druckschrift) Datum Unterschrift

	Bearbeitung	Name (Druckschrift)	Datum	Unterschrift
	bearbeitet:	**Keck**	04.11.2020	
	gezeichnet:	**Keck**	04.11.2020	
	geprüft:	**Seitz**	04.11.2020	

gez. i.A. Seitz

Planersteller: PG Elektrifizierung Taunusbahn
Für genehmigungsfähige Freigabe der Bauvorlageberechtigter / EIU: siehe

Name (Druckschrift) Datum Stempel/Unterschrift

Prüfvermerk baufachl. / Gutachter:
Name (Druckschrift) Datum Stempel/Unterschrift

Genehmigungsbehörde: RP Darmstadt / LEA
Name (Druckschrift) Datum Unterschrift

Name (Druckschrift) Datum Unterschrift

Auftragnehmer: Die Übereinstimmung mit der Ausführung bestätigt:
Name (Druckschrift) Datum Stempel/Unterschrift

Name (Druckschrift) Datum Unterschrift

Alle Rechte vorbehalten. Weitergabe sowie Vervielfältigung dieser Unterlage, Verwertung und Mitteilung ihres Inhalts nicht gestattet, soweit nicht ausdrücklich zugestanden. Zuwiderhandlungen verpflichten zu Schadenersatz.

PG ELEKTRIFIZIERUNG | Projekt:9374_Taunusbahn\Genehmigungsplanung\02_EK\Ordnung\Übersichtslageplan\02_EK_Übersichtslageplan.dwg | 04.11.2020 10:57 Uhr | Benutzer: Keck | Plotstil: PG_Farbe.ctb | Layout: 02_EK_Übersichtslageplan | Maßstab: 1:2000