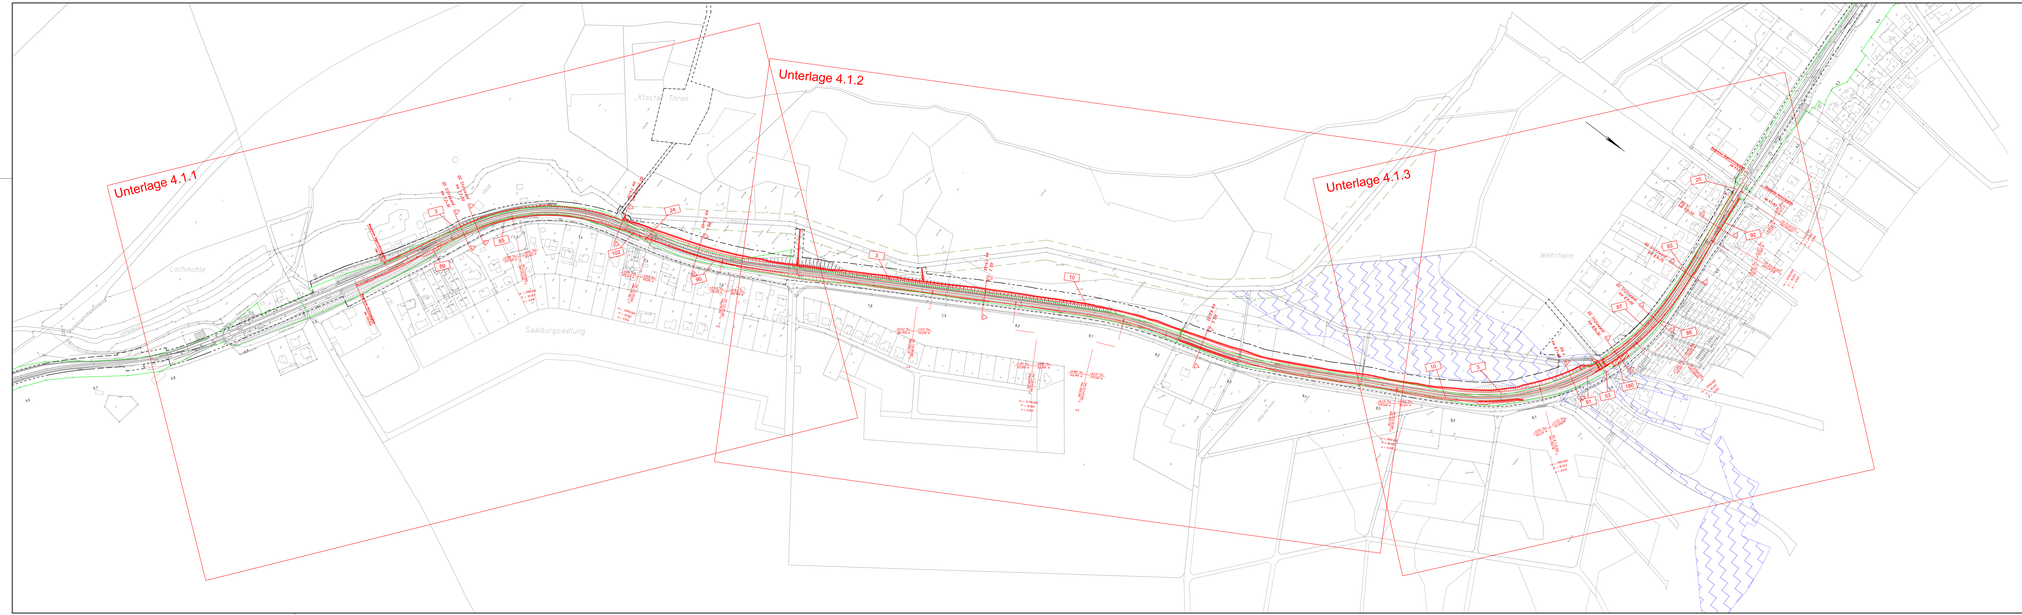

Legende

- Gemarkungsgrenze
- Flurgrenze
- Flurstücksgrenze
- Flurstücksnummer 40/30
- VHT-Grundstücksgrenze
- Bestand
- Planfeststellungsgrenze
- Planung (zur Planfeststellung beantragt)
- Rückbau (zur Planfeststellung beantragt)
- Entwässerungsmulde
- Tiefenentwässerung Sickerrohr / Schacht / Sammelleitung
- Böschung
- Überschwemmungsgebiet (nachrichtlich)
- Einzugsfläche Entwässerung

Plangrundlagen:
- Amtliches Liegenschaftskatasterinformationssystem Stand 11/2019
- Topographie Stand 07/2019
- Leitungsträgerbestandsauskunft Stand 09/2019
- Weitere spezifische Plangrundlagen siehe Erläuterungsbericht

999 Nummerierung gemäß Bauwerksverzeichnis

Überschwemmungsgebiet (nachrichtlich)

Verkehrsverband Hochtaunus
Ludwig-Erhard-Anlage 1-5
61352 Bad Homburg v. d. Höhe

Projekt:

Elektrifizierung Taunusbahn
von Friedrichsdorf - Usingen

Index	Datum	Name	Unterschrift
7			
6			
5			
4			
3			
2			
1			
0			

Unterlage 2.2.1Übersichtslageplan zweigleisiger Abschnitt wird ersetzt durch Unterlage 2.2.1A Übersichtslageplan zweigleisiger Abschnitt

Planinhalt: **Zweigleisiger Streckenausbau; km 7,0+70 - km 9,1+32**
Übersichtslageplan

Planungsphase:	Genehmigungsplanung	Plan-Nr.:	Unterlage 2.2.1	Index:
Planart:	Lageplan	Maßstab:	1:2000	Strecke: 9374 Km: 7,0+70 - 9,1+32

Planersteller: PG Elektrifizierung Taunusbahn		Bearbeitung:	Name (Druckschrift)	Datum	Unterschrift
PG ELEKTRIFIZIERUNG		bearbeitet:	Baade	04.11.2020	
Wolfgang Keck	04.11.2020	gepr. Kreck	gezeichnet:	Baade	04.11.2020	
Name (Druckschrift)	Datum	Unterschrift	gepr. Leiter:	Seitz	04.11.2020	gez. i.A. Seitz

Bauherr / Projektleiter:	Planersteller: PG Elektrifizierung Taunusbahn
VHT	Hier genehmigen wir die Bauvorlagenberechtigter / Ers. vom
Frank Denfeld 05.11.2020 gez. Denfeld	
Name (Druckschrift) Datum Unterschrift	Name (Druckschrift) Datum Stempel/Unterschrift

Bauvorlageberechtigter (Oberleitung / LST):	Prüfvermerk bautechn. / Gutachter:
Name (Druckschrift) Datum Unterschrift	Name (Druckschrift) Datum Stempel/Unterschrift

Fachtechnische Planprüfung (Oberleitung, LST, SS HG):	Genehmigungsbehörde: RP Darmstadt / LEA
Name (Druckschrift) Datum Unterschrift	

Eisenbahninfrastruktur (EIU):	
Fachtechnische Freigabe der Ausführungsunterlagen:	HLB
Name (Druckschrift) Datum Unterschrift	Name (Druckschrift) Datum Unterschrift

Auftragnehmer: Die Übereinstimmung mit der Ausführung bestätigt:

Name (Druckschrift) Datum Stempel/Unterschrift | Name (Druckschrift) Datum Unterschrift

© 2020 VHT mbH B 2170 SWW2001TB P:\Kart\1999u_Taunusbahn\Unterlagen\4_Zulassung\4.2_EBA_Bauabschnitt\4.2.2_Übersichtslageplan\4.2.2.1_EBA_Übersichtslageplan.dgn