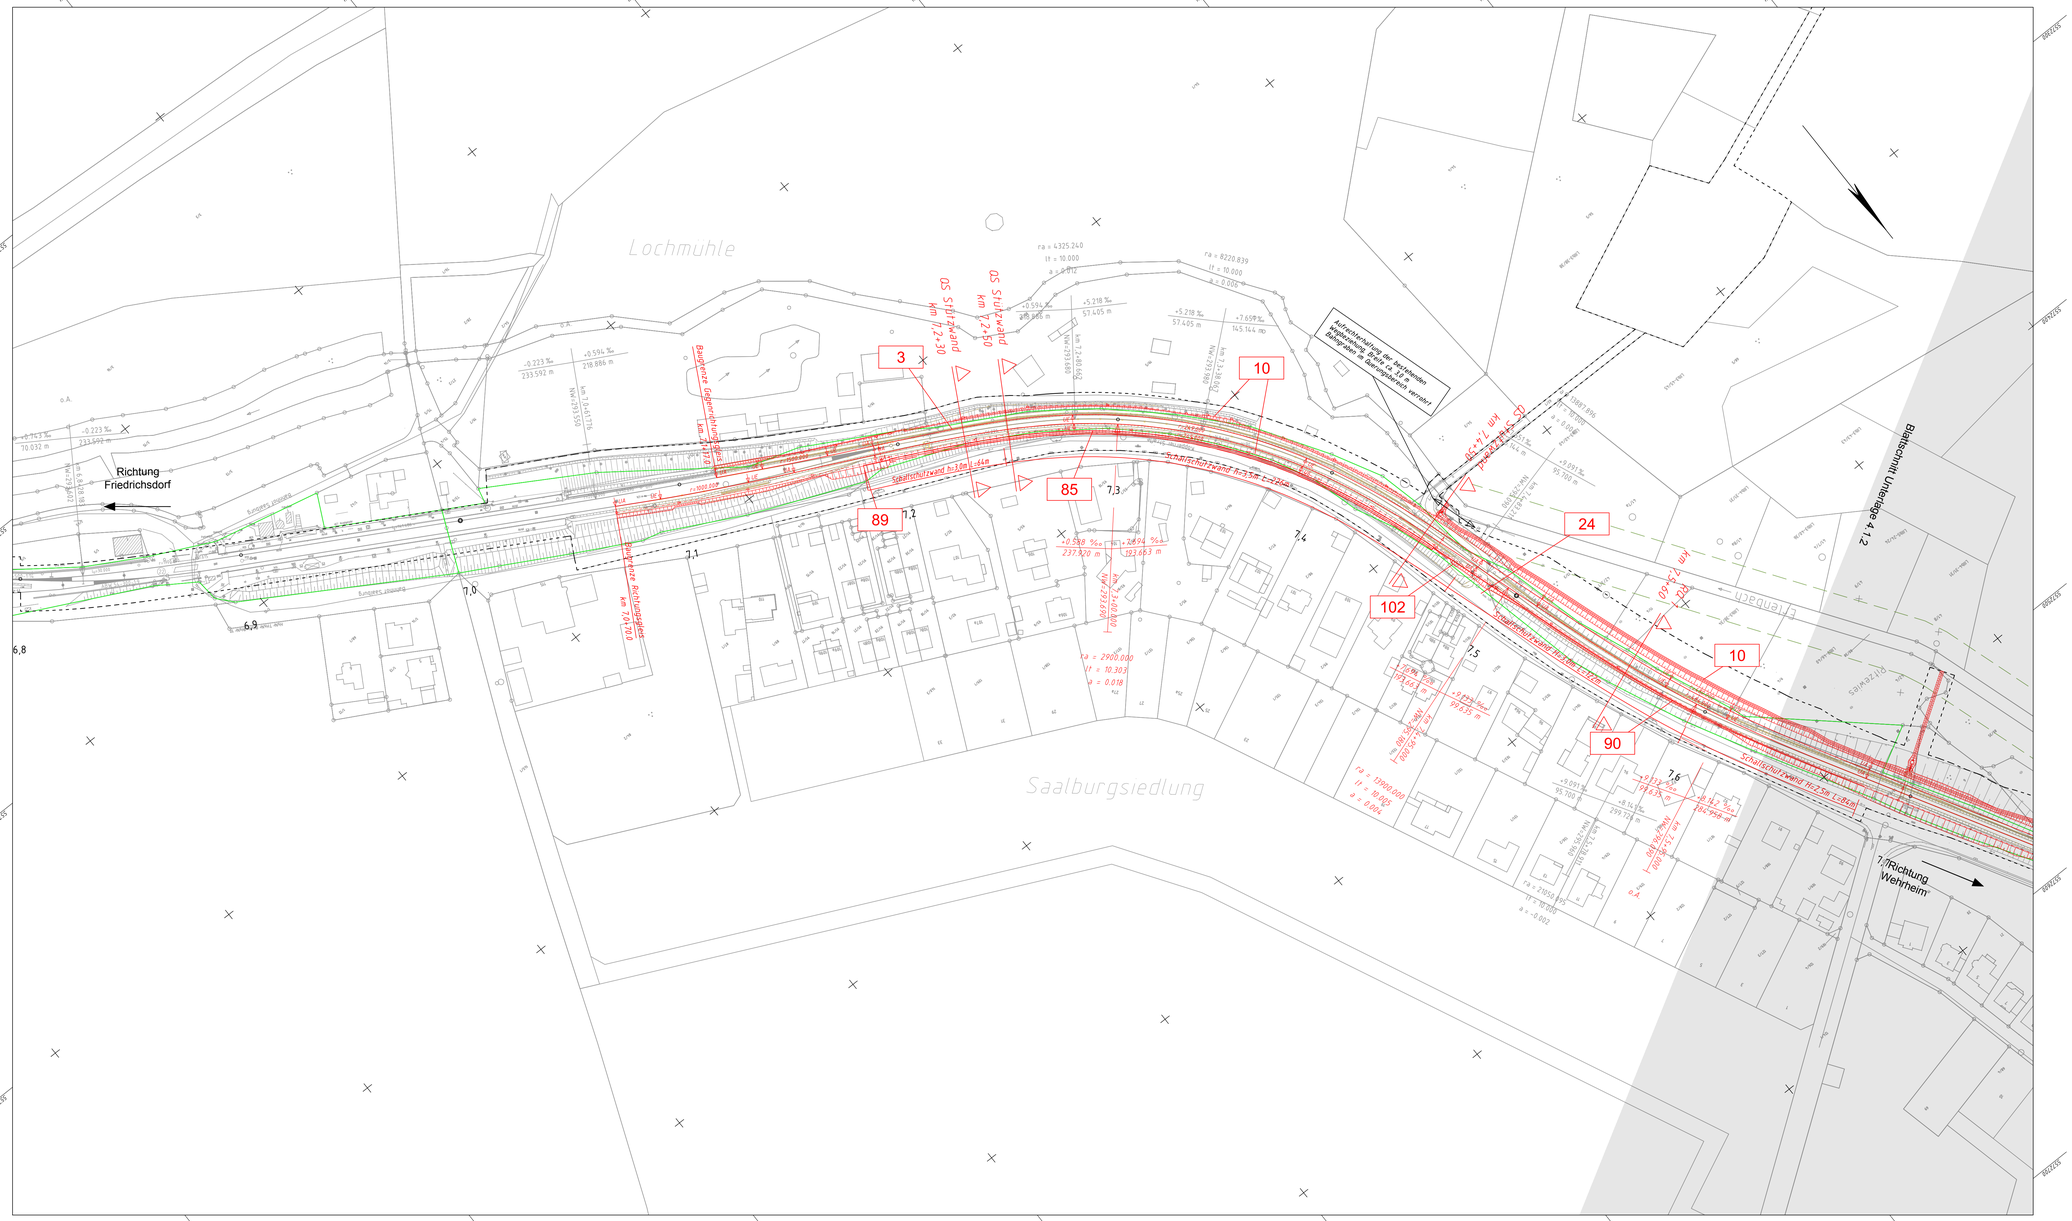

Legende

- Gemarkungsgrenze
- Flurgrenze
- Flurstücksgrenze
- Flurstücksnummer (40/32)
- FFH-Gebiet
- VHT-Grundstücksgrenze
- Planfeststellungsgrenze
- Bestand
- Planung (zur Planfeststellung beantragt)
- Rückbau (zur Planfeststellung beantragt)
- Entwässerungsmulde
- Tiefenentwässerung Sickerrohr / Schacht / Sammelleitung
- Böschung
- Bauwerk im Rahmen der Planung (Brücke, Stützwand, Schallschutzwand)
- Rampe
- Treppe
- Aufzug
- Weichenbauform (Schienenprofil-Zweiggleisradius-Weichenneigung) 54-300-1:14
- Neigungsbrechpunkt mit Angabe von Gradientenneigung (Streckenachse), Länge der Gefälle- bzw. Steigungsstrecke, Ausrundungshalbmesser r, Tangentenlänge tla, Stichmaß a, Höhe des Tangentenschnittpunkts über Normalhöhennull NW und Station

Abkürzungen:

Radius [m]	r	Übergangsbogenanfang	UA
		Übergangsbogenende	UE
Innenbogenweiche	IBW	Bogenanfang	BA
Stammgleisradius	rs	Bogenende	BE
Zweiggleisradius	rz	Bogenwechsel	BW

Plangrundlagen:
- Amtliches Liegenschaftskatasterinformationssystem Stand 11/2019
- Topografie Stand 07/2019
- Leitungstrassenbestandsauskunft Stand 09/2019
- Weitere spezifische Plangrundlagen siehe Erläuterungsbericht

999 Nummerierung gemäß Bauwerksverzeichnis

Verkehrsverband Hochtaunus
Ludwig-Erhard-Anlage 1-5
61352 Bad Homburg v. d. Höhe

Projekt :

Elektrifizierung Taunusbahn
von Friedrichsdorf - Usingen

Index	Datum	Name	Unterschrift
f			
e			
d	Unterlage 4.1.1 Lageplan zweigleisiger Abschnitt wird ersetzt durch Unterlage 4.1.1A Lageplan zweigleisiger Abschnitt		
c			
b			
a			

Planinhalt: Zweigleisiger Streckenausbau, km 7,0+70 - km 7,7+30
Lageplan

Planungsphase :	Genehmigungsplanung	Plan-Nr.:	Unterlage 4.1.1	Index:	
Planart:	Lageplan	Maßstab:	1:1000	Strecke:	9374
Km:	7,0+70 - 7,7+30				

Planersteller: PG Elektrifizierung Taunusbahn	Bearbeitung:	Name (Druckschrift)	Datum	Unterschrift
	bearbeitet :	Baade	04.11.2020	
Wolfgang Keck 04.11.2020	gezeichnet :	Baade	04.11.2020	
Name (Druckschrift) Datum Unterschrift	geprüft :	Seitz	04.11.2020	

Bauherr / Projektleiter:	Planersteller: PG Elektrifizierung Taunusbahn
Frank Denfeld 05.11.2020	Plan gleichgestellt mit der Freigabe Nr. ____ Bauvorlagenberechtigter / Ebl, vom ____
Name (Druckschrift) Datum Unterschrift	Name (Druckschrift) Datum Stempel/Unterschrift
Bauvorlagenberechtigter (Oberleitung / LST):	**Prüfvermerk bautechn. / Gutachter:**
Name (Druckschrift) Datum Unterschrift	Name (Druckschrift) Datum Stempel/Unterschrift
Fachtechnische Planprüfung (Oberleitung, LST, 50 Hz):	**Genehmigungsbehörde:** RP Darmstadt / LEA
Name (Druckschrift) Datum Unterschrift	
Eisenbahnbetriebsleiter (Ebl): Fachtechnische Freigabe der Ausführungsunterlagen	
Name (Druckschrift) Datum Unterschrift	Name (Druckschrift) Datum Unterschrift
Auftragnehmer : Die Übereinstimmung mit der Ausführung bestätigt:	
Name (Druckschrift) Datum Stempel/Unterschrift	Name (Druckschrift) Datum Unterschrift

18.12.2020 13:43 mbaade
@ 223c - DBPR0261TB P:\Bahn\1935_Taunusbahn\Gesch\Planung\04_Planung GP\04c_Genehmigungsplanung\01_CAD_Blaetter\u1935_LP_009_2g Streckenausbau.dwg / Blatt_1