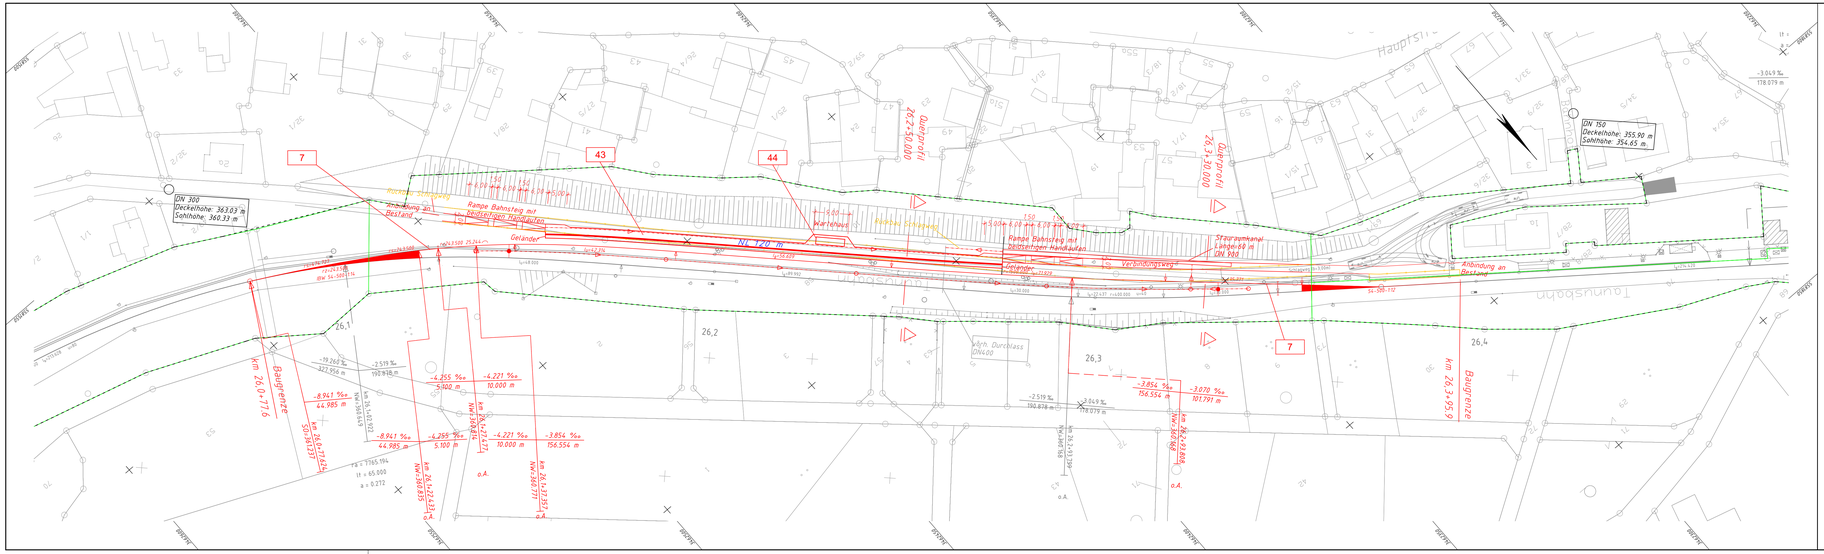

Legende

- Gemarkungsgrenze
- Flurgrenze
- Flurstücksgrenze
- Flurstücksnummer — 40/32
- FFH-Gebiet
- VHT-Grundstücksgrenze
- Planfeststellungsgrenze
- Bestand
- Planung (zur Planfeststellung beantragt)
- Rückbau (zur Planfeststellung beantragt)
- Entwässerungsmulde
- Tiefenentwässerung Sickerrohr / Schacht / Sammelleitung
- Böschung
- Bauwerk im Rahmen der Planung (Brücke, Stützwand, Schallschutzwand)
- Rampe
- Treppe
- Aufzug
- Weichenbauform (Schienenprofil-Zweiggleisradius-Weichenneigung) — 54-300-1:14

Neigungsbrechpunkt mit Angabe von Gradientenneigung (Streckenachse), Länge der Gefälle- bzw. Steigungsstrecke, Ausrundungshalbmesser r, Tangentenlänge lTa, Stichmaß a, Höhe des Tangentenschnittpunkts über Normalhöhennull NW und Station

Abkürzungen:

Radius [m]	r	Übergangsbogenanfang	UA
		Übergangsbogenende	UE
Innenbogenweiche	IBW	Bogenanfang	BA
Stammgleisradius	rs	Bogenende	BE
Zweiggleisradius	rz	Bogenwechsel	BW

Plangrundlagen:
- Amtliches Liegenschaftskatasterinformationssystem Stand 11/2019
- Topografie Stand 07/2019
- Leitungstrassenbestandsauskunft Stand 09/2019
- Weitere spezifische Plangrundlagen siehe Erläuterungsbericht

999 Nummerierung gemäß Bauwerksverzeichnis

Verkehrsverband Hochtaunus
Ludwig-Erhard-Anlage 1-5
61352 Bad Homburg v. d. Höhe

Die weiteste Reise ist Bauen und Bahnen

VHT-GO

Projekt :

Elektrifizierung Taunusbahn
von Friedrichsdorf - Usingen

Index	Datum	Name	Unterschrift
f			
e			
d	Unterlage 4.3 Lageplan Umbau Hp Hundstadt wird ersetzt durch Unterlage 4.3-A Lageplan Umbau Hp Hundstadt		
c			
b			
a			

Planinhalt: Umbau Hp Hundstadt, km 26,0+50 - 26,4+15
Lageplan

Planungsphase:	Genehmigungsplanung	Plan-Nr.:	Unterlage 4.3	Index:	
Planart:	Lageplan	Maßstab:	1:500	Strecke:	9374	Km:	26,0+50 - 26,4+15

Planersteller: PG Elektrifizierung Taunusbahn	Bearbeitung:	Name (Druckschrift)	Datum	Unterschrift
PG ELEKTRIFIZIERUNG TAUNUSBAHN	bearbeitet:	Baade	04.11.2020	
Wolfgang Keck 04.11.2020	gezeichnet:	Baade	04.11.2020	
Name (Druckschrift) Datum Unterschrift	geprüft:	Seitz	04.11.2020	gez. i.A. Seitz

Bauherr / Projektleiter: VHT-GO
Frank Denfeld 05.11.2020 gez. Denfeld
Name (Druckschrift) Datum Unterschrift

Planersteller: PG Elektrifizierung Taunusbahn
Plan genehmigt mit der Baurechtsbehörde / Etc. vom: Freigabe Nr.: Bauvorlageberechtigter / Etc. vom:
Name (Druckschrift) Datum Stempel/Unterschrift

Bauvorlageberechtigter (Oberleitung / LST):
Name (Druckschrift) Datum Unterschrift

Prüfvermerk bautechn. / Gutachter:
Name (Druckschrift) Datum Stempel/Unterschrift

Fachtechnische Planprüfung (Oberleitung, LST, ISO Hz):
Name (Druckschrift) Datum Unterschrift

Genehmigungsbehörde: RP Darmstadt / LEA

Eisenbahnbetriebsleiter (EbI):
Fachtechnische Freigabe der Ausführungsunterlagen: HLB
Name (Druckschrift) Datum Unterschrift

Name (Druckschrift) Datum Unterschrift

Auftraggeber : Die Übereinstimmung mit der Ausführung bestätigt:
Name (Druckschrift) Datum Stempel/Unterschrift

Name (Druckschrift) Datum Unterschrift

D:\1326 ISTE arcadis @ 1326_1SBR0001TB P:\Admin\1SBL_Transfer\Seitz\Vorlagen\Pläne\Lageplan\1SL_LAP01Unterlage\Hundstadt\1SL_LAP_UL_Hundstadt.dwg 1_3_1_LP_1_LAP