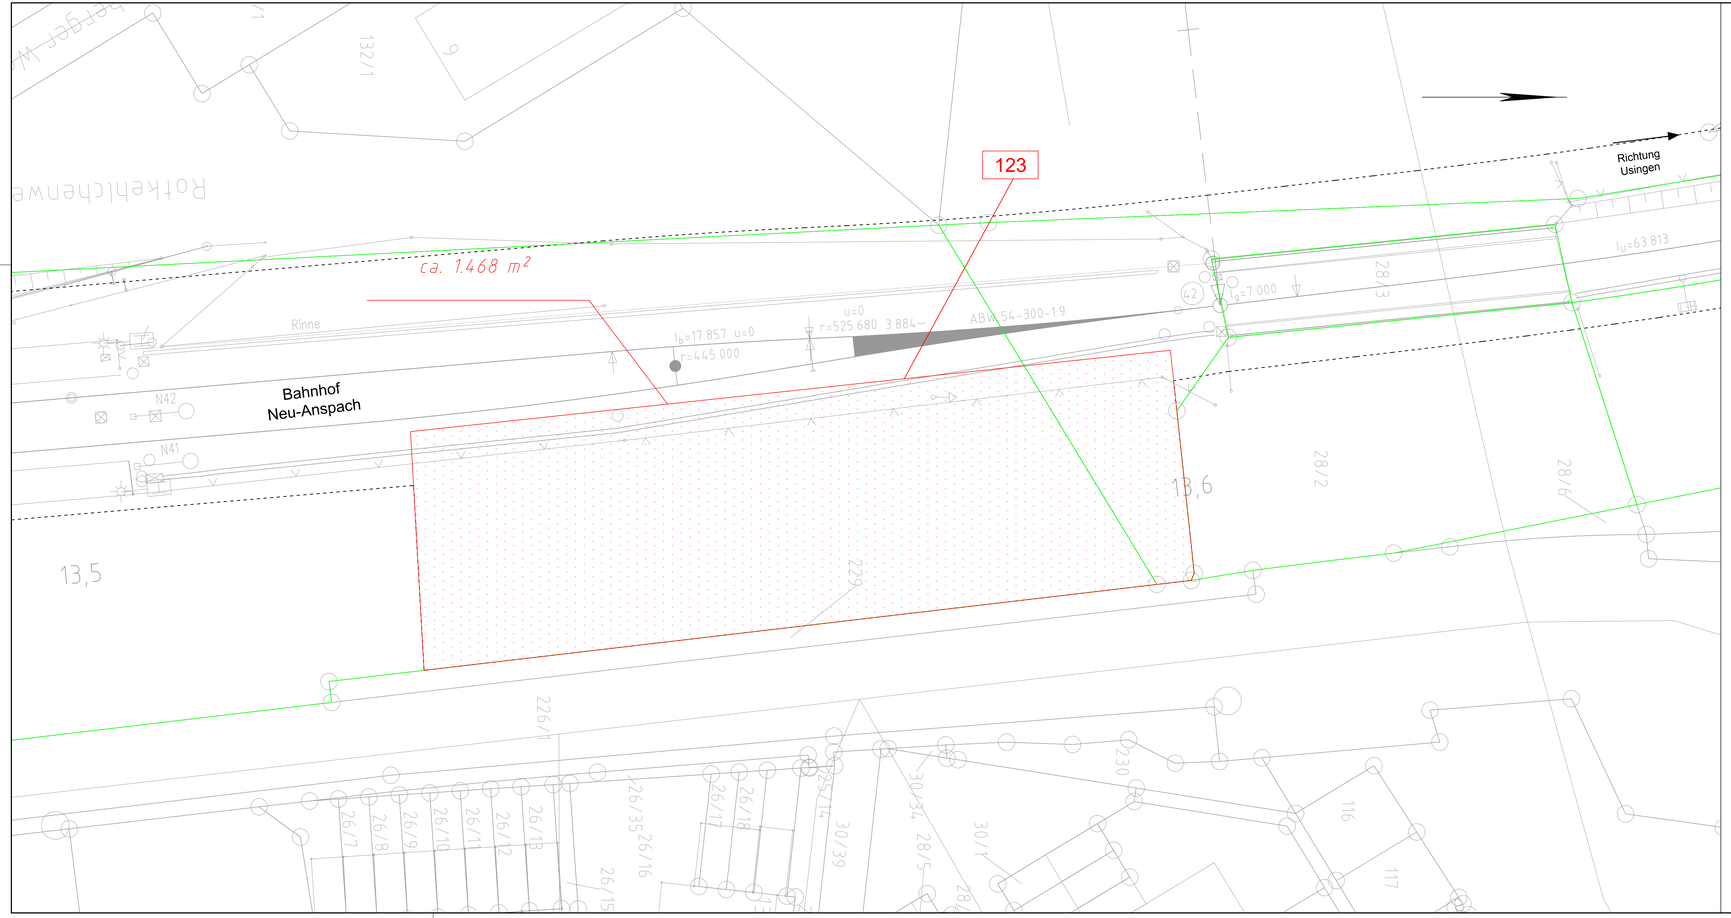

Legende

- Baufeld/Baustelleneinrichtungsfläche
- Baustraße)
- Baustellenzufahrt
- Gemarkungsgrenze
- Flurgrenze
- Flurstücksgrenze
- Flurstücksnummer (40/32)
- VHT-Grundstücksgrenze
- Planfeststellungsgrenze
- Bestand
- Planung (nachrichtlich)
- Grenze WSG II und WSG III (nachrichtlich)
- Überschwemmungsgebiet (nachrichtlich)

Plangrundlagen:
- Amtliches Liegenschaftskatasterinformationssystem Stand 11/2019
- Topografie Stand 07/2019
- Leitungstrassenbestandsauskunft Stand 09/2019
- Weitere spezifische Plangrundlagen siehe Erläuterungsbericht

999 Nummerierung gemäß Bauwerksverzeichnis

Verkehrsverband Hochtaunus
Ludwig-Erhard-Anlage 1-5
61352 Bad Homburg v. d. Höhe

Projekt :

Elektrifizierung Taunusbahn
von Friedrichsdorf - Usingen

Index		Datum	Name	Unterschrift
f				
e				
d				
c				
b				
a				

Planinhalt: **OLA-Blatt 7, km 13,5+30 - km 13,5+99**
Lageplan Baustelleneinrichtung

Planungsphase :	Genehmigungsplanung	**Plan-Nr.:**	Unterlage 12.6.7	**Index:**	
Planart:	Lageplan	**Maßstab:**	1:200	**Strecke:** 9374	**Km:** 13,5+30 - 13,5+99

Planersteller: PG Elektrifizierung Taunusbahn	Bearbeitung	Name (Druckschrift)	Datum	Unterschrift
PG ELEKTRIFIZIERUNG TAUNUSBAHN	bearbeitet :	**Baade**	**04.11.2020**	
	gezeichnet :	**Baade**	**04.11.2020**	
Wolfgang Keck 04.11.2020 gez. Keck	geprüft :	**Seitz**	**04.11.2020**	gez. i.A. Seitz
Name (Druckschrift) Datum Unterschrift				

Bauherr / Projektleiter:
Frank Denfeld 05.11.2020 gez. Denfeld
Name (Druckschrift) Datum Unterschrift

Planersteller: PG Elektrifizierung Taunusbahn
Plan gleichgestellt mit der ..... Freigabe Nr. .....
Bauvorlagenberechtigter / Ebl, vom ....
Name (Druckschrift) Datum Stempel/Unterschrift

Bauvorlagenberechtigter (Oberleitung / LST):
Name (Druckschrift) Datum Unterschrift

Prüfvermerk bautechn. / Gutachter:
Name (Druckschrift) Datum Stempel/Unterschrift

Fachtechnische Planprüfung (Oberleitung, LST, 50 Hz):
Name (Druckschrift) Datum Unterschrift

Genehmigungsbehörde: RP Darmstadt / LEA

Eisenbahnbetriebsleiter (Ebl):
Fachtechnische Freigabe der Ausführungsunterlagen
Name (Druckschrift) Datum Unterschrift

Auftragnehmer : Die Übereinstimmung mit der Ausführung bestätigt:
Name (Druckschrift) Datum Stempel/Unterschrift

Name (Druckschrift) Datum Unterschrift

E:\17.2020 15-06-Haade @ 21:2s DSP8020 CS P:\Aktuell\DPSs_Taunusbahn\Genehmigungsplanung\05_Planung DP\04_Genehmigungsplanung\DPS_CAD\BE-Flächen\LP_200_BEF_-_OLA-Km7-1.vwx=7