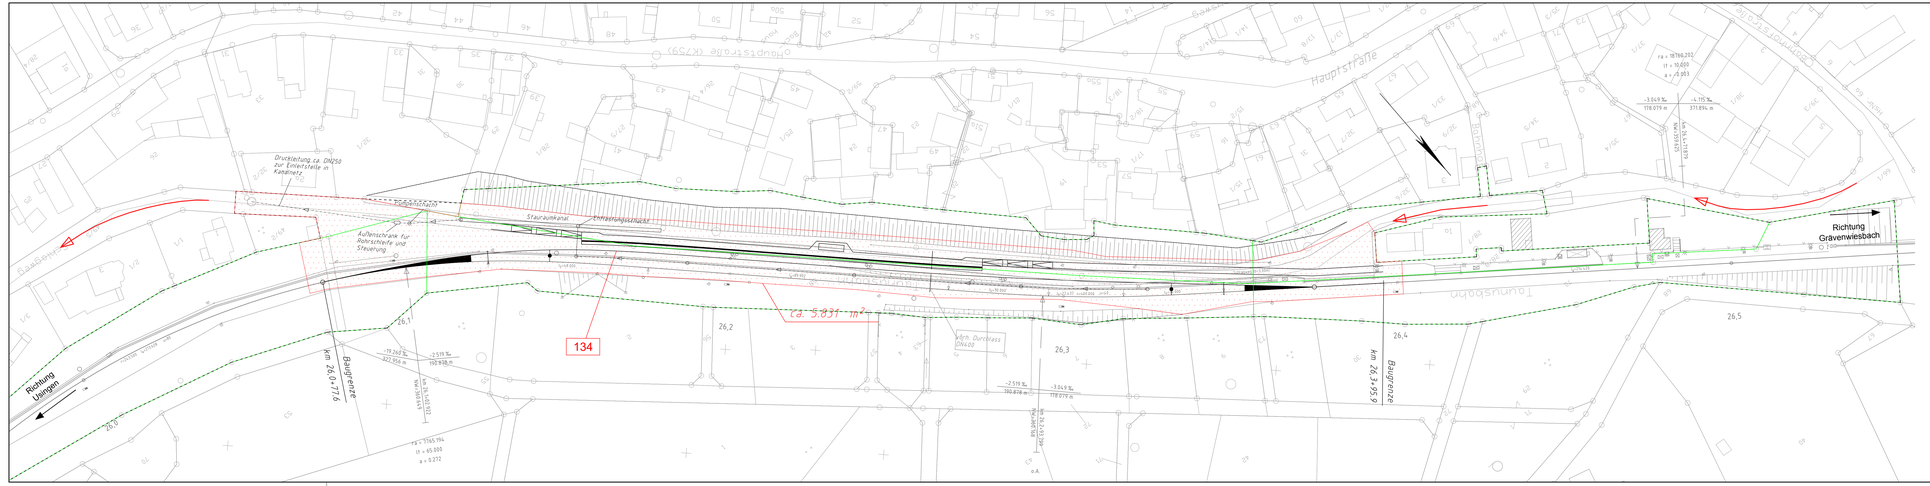

Legende

- Baufeld/Baustelleneinrichtungsfläche
- Baustraße)
- Baustellenzufahrt
- Gemarkungsgrenze
- Flurgrenze
- Flurstückgrenze
- Flurstücksnummer (40/32)
- VHT-Grundstücksgrenze
- Planfeststellungsgrenze
- Bestand
- Planung (nachrichtlich)
- Grenze WSG II und WSG III (nachrichtlich)
- Überschwemmungsgebiet (nachrichtlich)

Plangrundlagen:
- Amtliches Liegenschaftskatasterinformationssystem Stand 11/2019
- Topografie Stand 07/2019
- Leitungsträgerbestandsauskunft Stand 09/2019
- Weitere spezifische Plangrundlagen siehe Erläuterungsbericht

999 Nummerierung gemäß Bauwerksverzeichnis

Zum Erhalt der Lesbarkeit wird die technische Planung nicht im Blaudruck dargestellt. Der Plan aus den Antragsunterlagen wird beigefügt.
Die Änderungen beziehen sich auf den Planfeststellungsbereich zwischen Bahn-km 26,0 bis 26,4.

Verkehrsverband Hochtaunus
Ludwig-Erhard-Anlage 1-5
61352 Bad Homburg v. d. Höhe

RVHT – Die starke Region für Bürger und Reisen

Projekt :

Elektrifizierung Taunusbahn
von Friedrichsdorf - Usingen

Index	Änderungsgrund	Datum	Name	Unterschrift
T				
E				
D				
C				
B				
A	1. Planänderungsverfahren	02/2022	Baade	gez. i.A.Baade

Planinhalt: Neubau Kreuzungsgleis Bf Hundstadt
Lageplan Baustelleneinrichtungsflächen

Planungsphase:	Genehmigungsplanung	**Plan-Nr.:**	Unterlage 12.3 / **Index:** A
Planart:	Lageplan	**Maßstab:**	1:500
Strecke:	9374	**Km:**	26,0+78 : 26,3+96

Planersteller: PG Elektrifizierung Taunusbahn	Bearbeitung	Name (Druckschrift)	Datum	Unterschrift
PG ELEKTRIFIZIERUNG TAUNUSBAHN	bearbeitet :	Baade	04.11.2020	
Wolfgang Kieck 04.11.2020 gez. Kieck	geschrieben :	Baade	04.11.2020	
Name (Druckschrift) Datum Unterschrift	geprüft :	Seitz	04.11.2020	gez. i.A. Seitz

Bauherr / Projektleiter: VHT
Frank Denfeld 05.11.2020 gez. Denfeld
Name (Druckschrift) Datum Unterschrift

Planersteller: PG Elektrifizierung Taunusbahn
Plan genehmigt mit der Baurechtsbehörde / Etc. von: Freigabe Nr.:
Name (Druckschrift) Datum Stempel/Unterschrift

Bauvorlagenberechtigter (Oberleitung / LST):
Name (Druckschrift) Datum Unterschrift

Prüfvermerk baufachn. / Gutachter:
Name (Druckschrift) Datum Stempel/Unterschrift

Fachtechnische Planprüfung (Oberleitung, LST, 50 Hz):
Name (Druckschrift) Datum Unterschrift

Genehmigungsbehörde: RP Darmstadt / LEA

Eisenbahnbetriebsleiter (EbI):
Fachtechnische Freigabe der Ausführungsunterlagen:
HLB
Name (Druckschrift) Datum Unterschrift

Auftragnehmer : Die Übereinstimmung mit der Ausführung bestätigt:
Name (Druckschrift) Datum Stempel/Unterschrift
Name (Druckschrift) Datum Unterschrift

© BTTN 2019/2020 P:\Bahn\TPAs_Taunusbahn\Genehmigung\06_Planung\01plus_Genehmigung\01_CAD_Zeichnung\12_Lageplan_Baustelleneinrichtungsflächen_Planung 01plus_Genehmigung.dwg