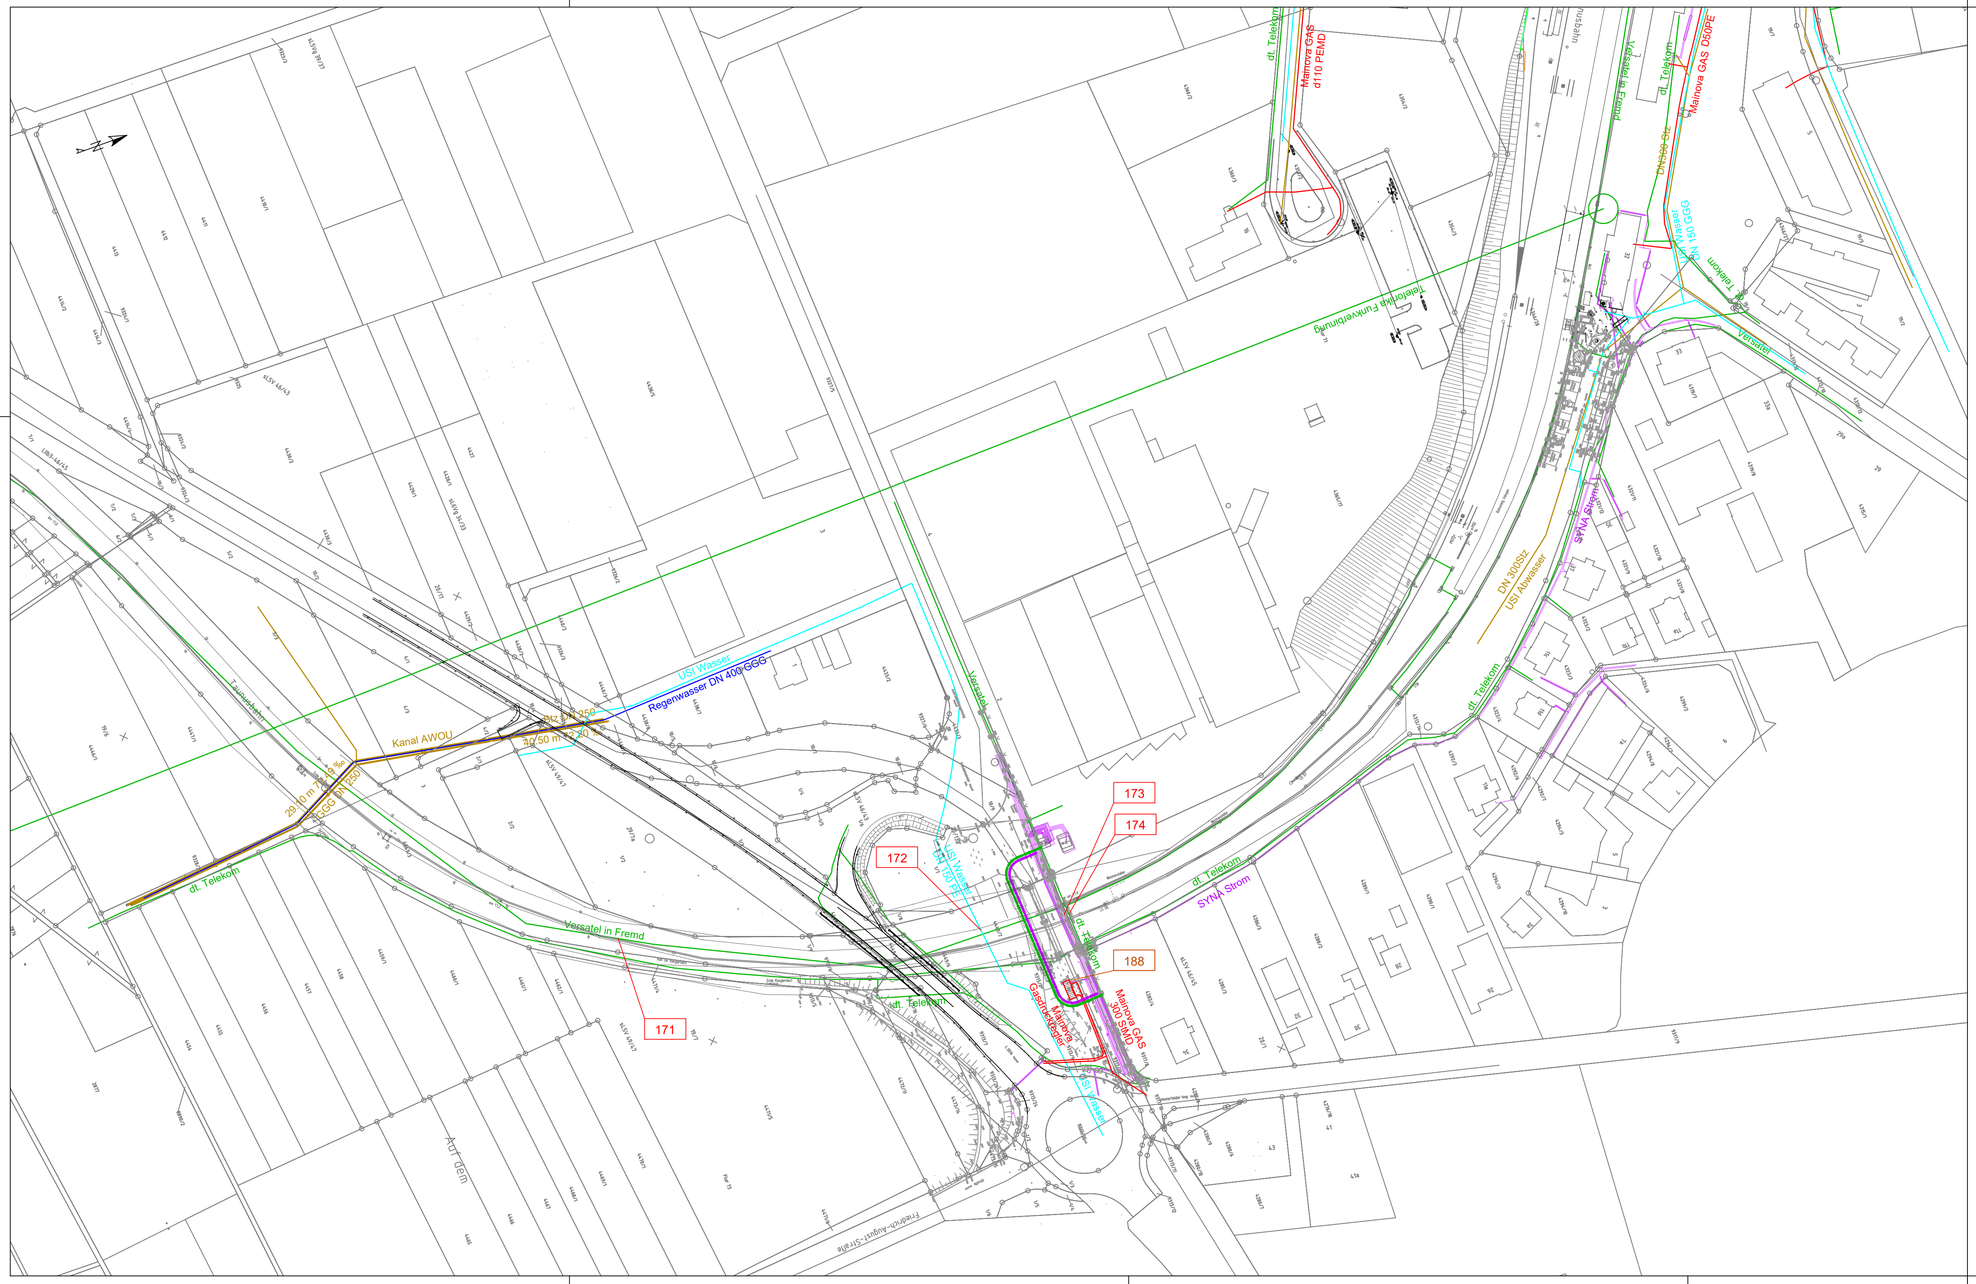

Legende

Gemarkungsgrenze	
Flurgrenze	
Flurstücksgrenze	
Flurstücksnummer	40/32
Bestand	
Planung (zur Planfeststellung beantragt)	
Böschung	oben / unten

	vorhandene Versorgungsleitungen	geplant Versorgungsleitungen
Trinkwasserleitung		
Gasleitung		
E-Leitung		
Fernmeldeleitung		
Schmutz- oder Mischwasserleitung		
Regenwasserleitung		

Plangrundlagen:
- Amtliches Liegenschaftskatasterinformationssystem Stand 11/2019
- Topografie Stand 07/2019
- Leitungstrassenbestandsauskunft Stand 09/2019
- Weitere spezifische Plangrundlagen siehe Erläuterungsbericht

999 Nummerierung gemäß Bauwerksverzeichnis

Verkehrsverband Hochtaunus
Ludwig-Erhard-Anlage 1-5
61352 Bad Homburg v. d. Höhe

Projekt :

Elektrifizierung Taunusbahn
von Friedrichsdorf - Usingen

Index		Datum	Name	Unterschrift
F				
E				
D				
C	3. Planänderungsverfahren	07/2023	Seitz	gez. i.A.Seitz
B	2. Planänderungsverfahren	02/2023	Seitz	gez. i.A.Seitz
A	-	-	-	-

Planinhalt: **Kabel- und Leitungslageplan**
Usingen, Gleisabsenkungen km 17,3

Planungsphase :	Genehmigungsplanung	**Plan-Nr.:**	Unterlage 13.5.2	**Index:**	C
Planart:	Lageplan	**Maßstab:**	1:1000	**Strecke:** 9374	**Km:** 16,9+80 - 17,7+50

Planersteller: PG Elektrifizierung Taunusbahn

Wolfgang Keck — 04.11.2020 — gez. Keck
Name (Druckschrift) — Datum — Unterschrift

	Bearbeitung	Name (Druckschrift)	Datum	Unterschrift
PG ELEKTRIFIZIERUNG TAUNUSBAHN	bearbeitet :	**Baade**	**04.11.2020**	
	gezeichnet :	**Baade**	**04.11.2020**	
	geprüft :	**Seitz**	**04.11.2020**	gez. i.A. Seitz

Bauherr / Projektleiter: VHT

Frank Denfeld — 05.11.2020 — gez. Denfeld
Name (Druckschrift) — Datum — Unterschrift

Planersteller: PG Elektrifizierung Taunusbahn
Plan gleichgestellt mit der ..... Freigabe Nr. .....
Bauvorlagenberechtigter / Ebl, vom .....
Name (Druckschrift) — Datum — Stempel/Unterschrift

Bauvorlagenberechtigter (Oberleitung / LST):
Name (Druckschrift) — Datum — Unterschrift

Prüfvermerk bautechn. / Gutachter:
Name (Druckschrift) — Datum — Stempel/Unterschrift

Fachtechnische Planprüfung (Oberleitung, LST, 50 Hz):
Name (Druckschrift) — Datum — Unterschrift

Genehmigungsbehörde: RP Darmstadt / LEA

Eisenbahnbetriebsleiter (Ebl):
Fachtechnische Freigabe der Ausführungsunterlagen
Name (Druckschrift) — Datum — Unterschrift

Auftragnehmer : Die Übereinstimmung mit der Ausführung bestätigt:
Name (Druckschrift) — Datum — Stempel/Unterschrift

Name (Druckschrift) — Datum — Unterschrift