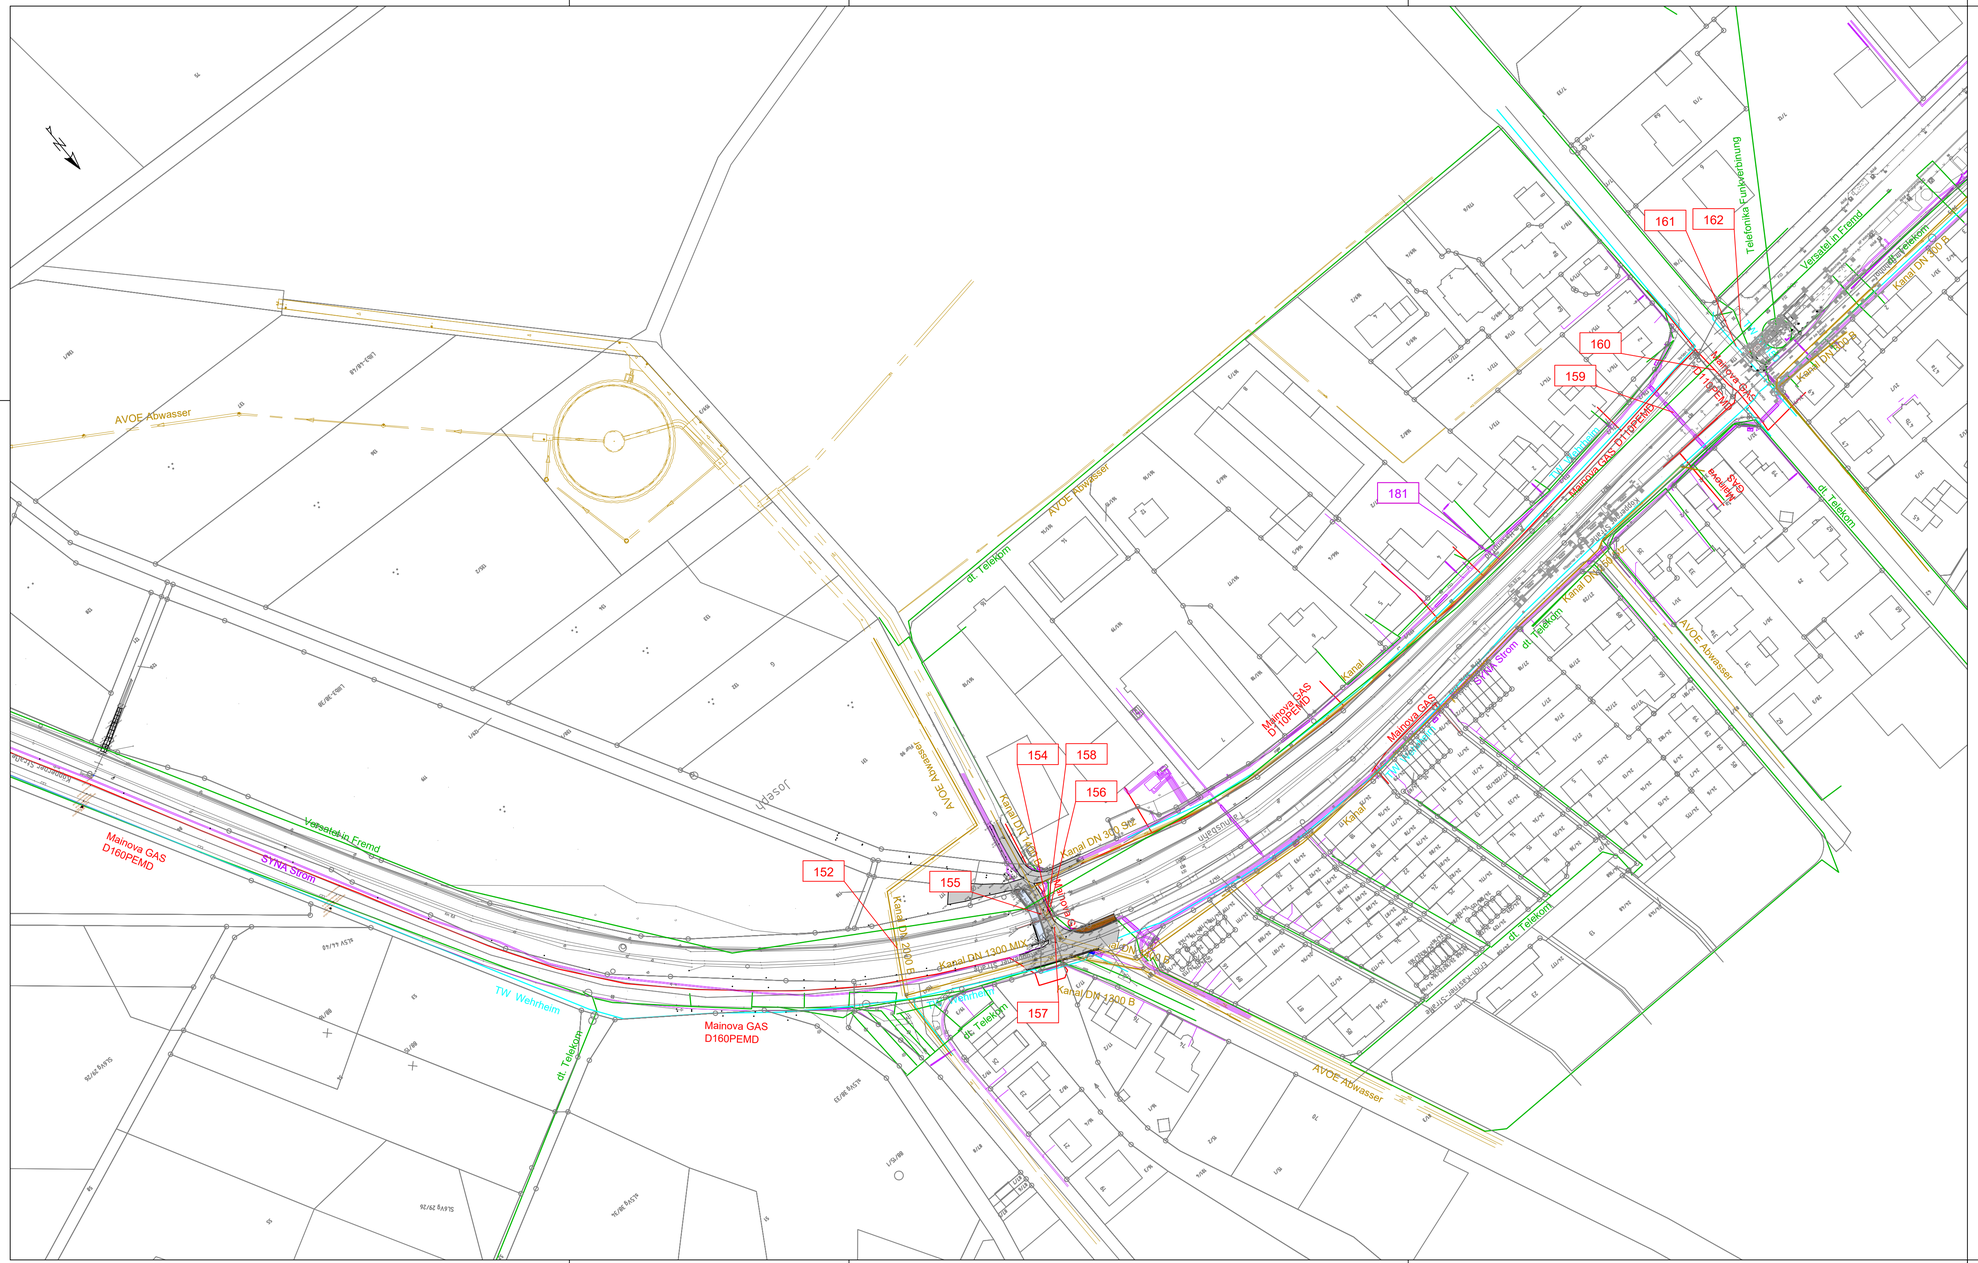

Legende

Gemarkungsgrenze	
Flurgrenze	
Flurstücksgrenze	
Flurstücksnummer	40/32
Bestand	
Planung (zur Planfeststellung beantragt)	
Böschung	oben / unten

	vorhandene Versorgungsleitungen	geplant Versorgungsleitungen
Trinkwasserleitung		
Gasleitung		
E-Leitung		
Fernmeldeleitung		
Schmutz- oder Mischwasserleitung		
Regenwasserleitung		

Plangrundlagen:
- Amtliches Liegenschaftskatasterinformationssystem Stand 11/2019
- Topografie Stand 07/2019
- Leitungstrassenbestandsauskunft Stand 09/2019
- Weitere spezifische Plangrundlagen siehe Erläuterungsbericht

999 Nummerierung gemäß Bauwerksverzeichnis

Verkehrsverband Hochtaunus
Ludwig-Erhard-Anlage 1-5
61352 Bad Homburg v. d. Höhe

Wir verbinden Menschen. Mit Bussen und Bahnen. VHT

Projekt :

Elektrifizierung Taunusbahn
von Friedrichsdorf - Usingen

Index		Datum	Name	Unterschrift
F				
E				
D				
C				
B	2. Planänderungsverfahren	02/2023	Seitz	gez. i.A.Seitz
A	-	-	-	-

Planinhalt: **Kabel- und Leitungslageplan**
2-gleisiger Abschnitt, Nord (Wehrheim)

Planungsphase :	Genehmigungsplanung	**Plan-Nr.:**	Unterlage 13.2.3	**Index:**	B		
Planart:	Lageplan	**Maßstab:**	1:1000	**Strecke:**	9374	**Km:**	8,4+45 - 9,2+20

Planersteller: PG Elektrifizierung Taunusbahn		Bearbeitung	Name (Druckschrift)	Datum	Unterschrift
	PG ELEKTRIFIZIERUNG TAUNUSBAHN	bearbeitet :	**Baade**	04.11.2020	
Wolfgang Keck	04.11.2020 gez. Keck	gezeichnet :	**Baade**	04.11.2020	
Name (Druckschrift)	Datum Unterschrift	geprüft :	**Seitz**	04.11.2020	gez. i.A. Seitz

Bauherr / Projektleiter:	**Planersteller: PG Elektrifizierung Taunusbahn**
	Plan gleichgestellt mit der ..... Freigabe Nr. .....
	Bauvorlagenberechtigter / Ebl, vom .....
Frank Denfeld 05.11.2020 gez. Denfeld	
Name (Druckschrift) Datum Unterschrift	Name (Druckschrift) Datum Stempel/Unterschrift
Bauvorlagenberechtigter (Oberleitung / LST):	**Prüfvermerk bautechn. / Gutachter:**
Name (Druckschrift) Datum Unterschrift	Name (Druckschrift) Datum Stempel/Unterschrift
Fachtechnische Planprüfung (Oberleitung, LST, 50 Hz):	**Genehmigungsbehörde:** RP Darmstadt / LEA
Name (Druckschrift) Datum Unterschrift	
Eisenbahnbetriebsleiter (Ebl): Fachtechnische Freigabe der Ausführungsunterlagen	HLB Hessische Landesbahn
Name (Druckschrift) Datum Unterschrift	Name (Druckschrift) Datum Unterschrift
Auftragnehmer : Die Übereinstimmung mit der Ausführung bestätigt:	
Name (Druckschrift) Datum Stempel/Unterschrift	Name (Druckschrift) Datum Unterschrift