Regelquerschnitt B 426

Stationsbereich 0+520 bis 0+820 und 1+190 bis 1+410

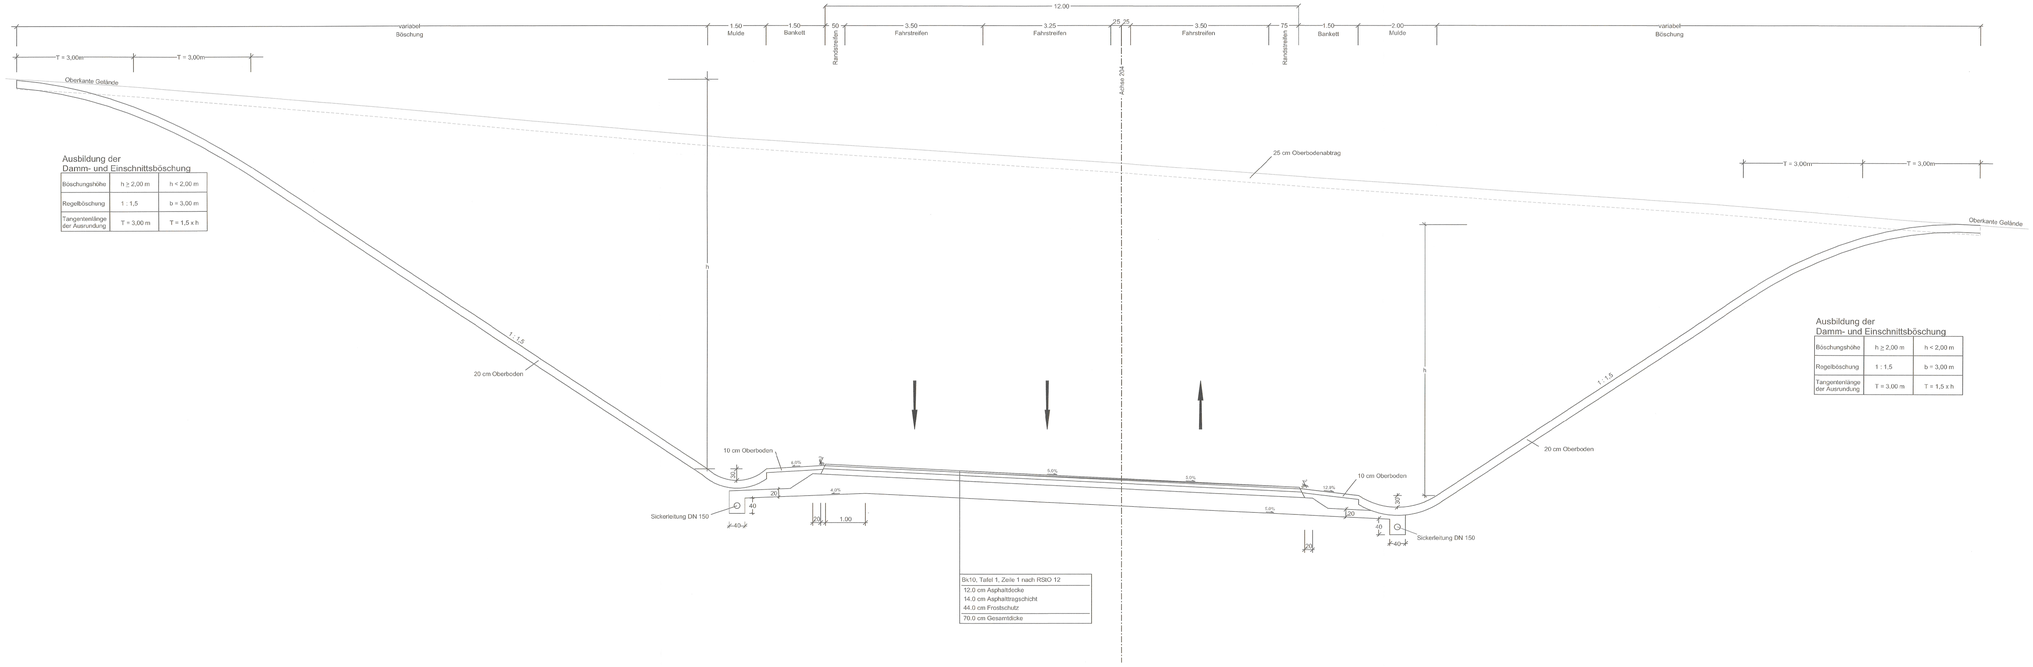

Ausbildung der
Damm- und Einschnittsböschung

Böschungshöhe	h ≥ 2,00 m	h < 2,00 m
Regelböschung	1 : 1,5	b = 3,00 m
Tangentenlänge der Ausrundung	T = 3,00 m	T = 1,5 x h

Ausbildung der
Damm- und Einschnittsböschung

Böschungshöhe	h ≥ 2,00 m	h < 2,00 m
Regelböschung	1 : 1,5	b = 3,00 m
Tangentenlänge der Ausrundung	T = 3,00 m	T = 1,5 x h

Bk10, Tafel 1, Zeile 1 nach RSto 12
12.0 cm Asphaltdecke
14.0 cm Asphalttragschicht
44.0 cm Frostschutz
70.0 cm Gesamtdicke

Auftragnehmer/Planverfasser:

KREBS + KIEFER
Ingenieure GmbH
Hilpertstraße 20 | 64295 Darmstadt
T 06151 885-0 | F 06151 885-150

		Zeichen
bearbeitet	August 2018	bu
gezeichnet	August 2018	bu
geprüft	August 2018	ku

Darmstadt, den 31.08.2018
Ort, Datum, Unterschrift

Stadt Ober-Ramstadt
Der Magistrat
Darmstädter Strasse 29
64372 Ober-Ramstadt

Aufgestellt:
Magistrat der Stadt Ober-Ramstadt

Nr.	Art der Änderung	Datum	Zeichen

FESTSTELLUNGSENTWURF

Hessen Mobil
Straßen- und Verkehrsmanagement

HESSEN

Straße: B 426 Beginn: zw. NK 6118/052 u.NK 6118/004 km 1+637
Ende: zw. NK 6115/004 u.NK 6118/071 km 0+469

Unterlage / Blatt-Nr.: 14 / 3

Regelquerschnitt 3
B 426, Stationsbereich
Bau-km 0+520 bis 0+820
und 1+190 - 1+410

Maßstab: 1 : 50

B 426 Entlastungsstraße Ober-Ramstadt Stadtteil Hahn
Bau-km 0+000 bis 1+832

Aufgestellt:
Darmstadt, den 30.10.18
Hessen Mobil
Planung Südhessen
(Dezernatsleiter)

Unterlage Nr. 14.1.3
zum
Planfeststellungsbeschluss
vom 21.04.2022
Gz. V1 5-80.1-k-0982.201
Wiesbaden, den 02.05.2022
Hessisches Ministerium
für Wirtschaft, Energie, Verkehr
und Wohnen
Abt. VI
Im Auftrag
Regierungsdirektorin