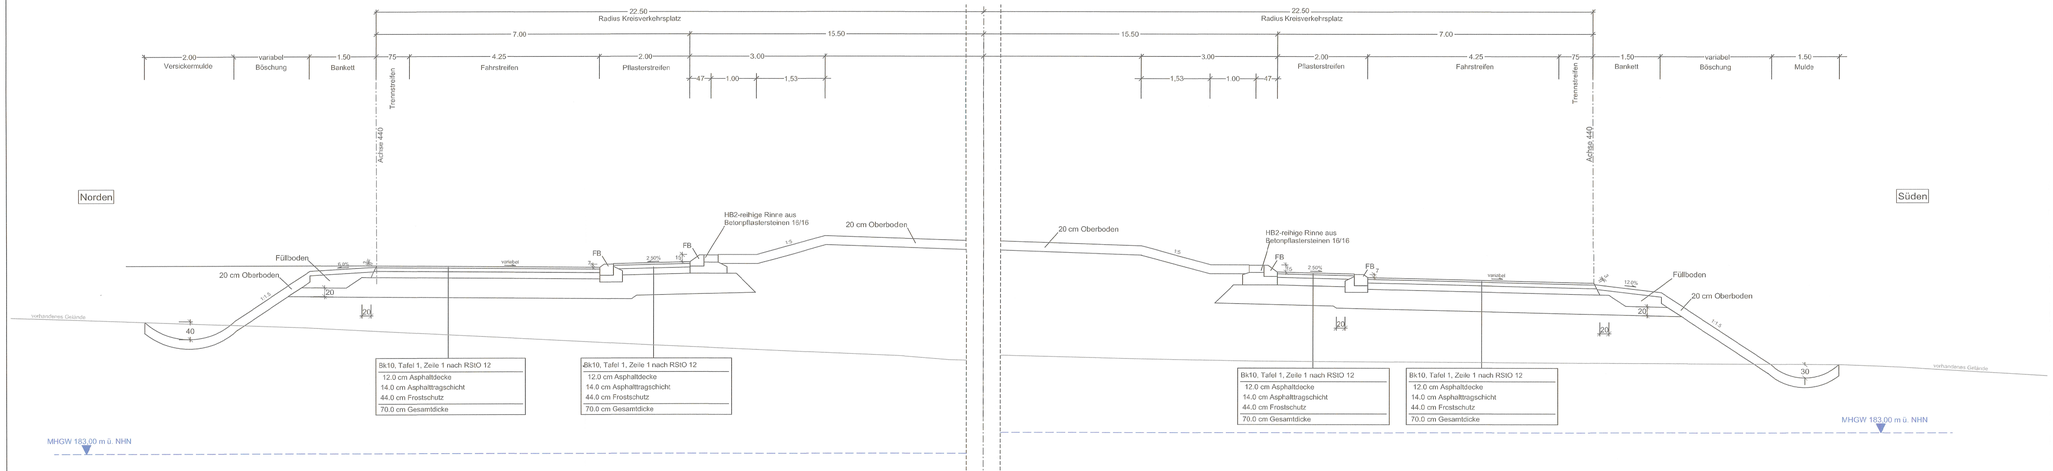


Auftragnehmer/Planverfasser:

**KREBS + KIEFER**

**Ingenieure GmbH**
Hilpertstraße 20 | 64295 Darmstadt
T 06151 885-0 | F 06151 885-150

| | | Zeichen |
|---|---|---|
| bearbeitet: | August 2018 | bu |
| gezeichnet: | August 2018 | bu |
| geprüft: | August 2018 | bu |

Darmstadt, den 31.08.2018

Ort, Datum, Unterschrift

**Stadt Ober-Ramstadt**
Der Magistrat
Darmstädter Strasse 29
64372 Ober-Ramstadt

Aufgestellt:
Magistrat der Stadt Ober-Ramstadt

| Nr. | Art der Änderung | Datum | Zeichen |
|---|---|---|---|
| | | | |

# FESTSTELLUNGSENTWURF

Hessen Mobil
Straßen- und Verkehrsmanagement

HESSEN

Unterlage / Blatt-Nr.: 14 / 6

Regelquerschnitt
Kreisverkehrsplatz
B 426 / L 3477

Straße: B 426 Beginn: zw. NK 6118/052 u.NK 6118/004 km 1+637
Ende: zw. NK 6118/004 u.NK 6118/071 km 0+469

Maßstab: 1 : 50

## B 426 Entlastungsstraße Ober-Ramstadt Stadtteil Hahn
## Bau-km 0+000 bis 1+832

Aufgestellt:
Darmstadt, den

Hessen Mobil
Planung Südhessen

(Dezernatsleiter)

Unterlage Nr. 14.1.6
zum
**Planfeststellungsbeschluss**
vom 21.04.2022
Gz. VI 1-E-061-k-0082.201
Wiesbaden, den 02.05.2022
Hessisches Ministerium
für Wirtschaft, Energie, Verkehr
und Wohnen
Abt. VI
Im Auftrag

Regierungsdirektorin