
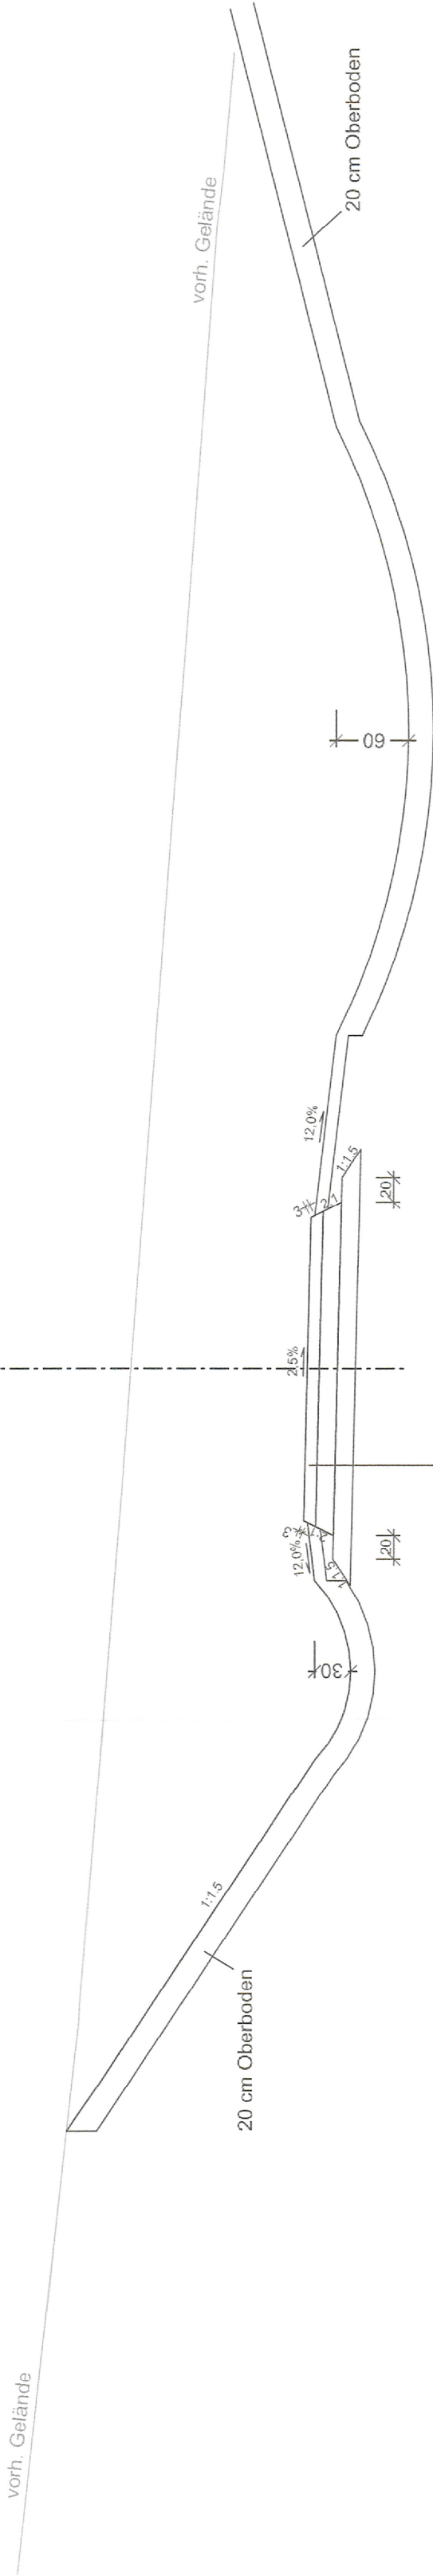


Regelquerschnitt
Radweg

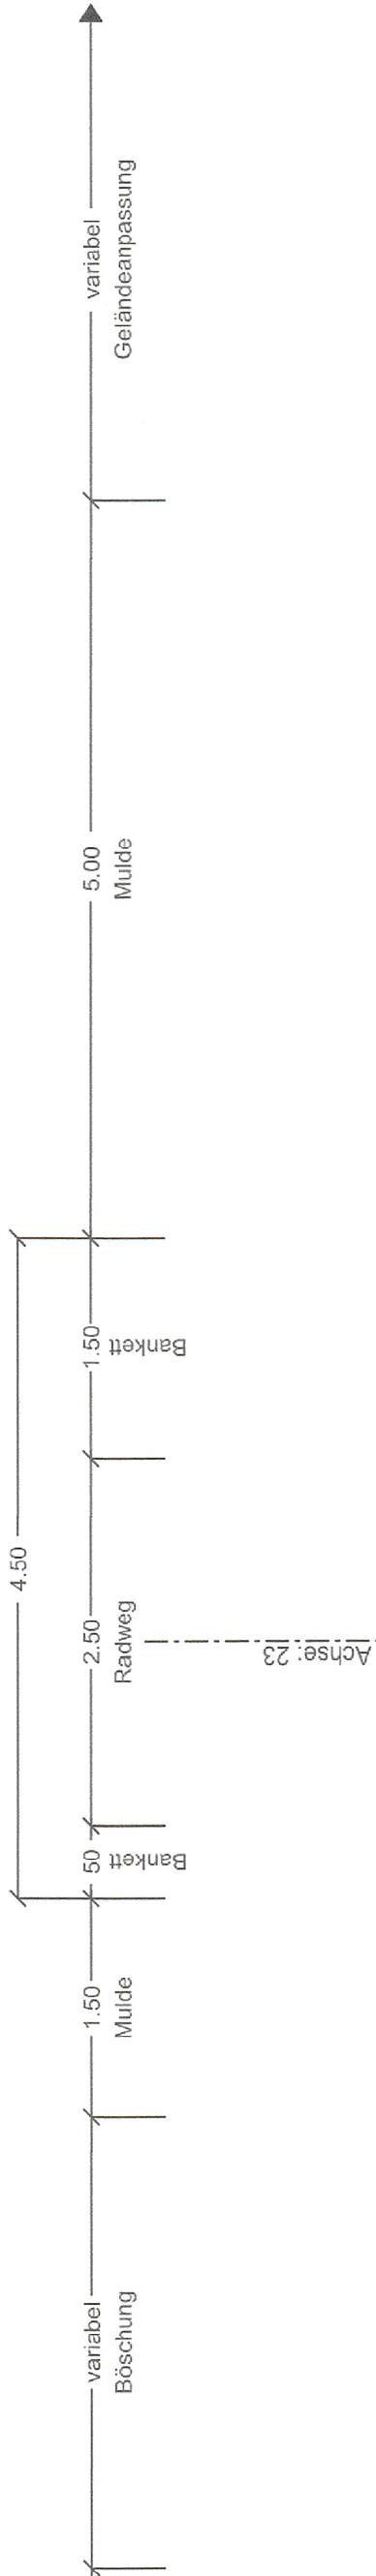

Aufbau gemäß RSIO 12, Tafel 6
10.0 cm Trageckschicht
15.0 cm Schottertragschicht
15.0 cm Frostschutz
40.0 cm Gesamtdicke

Auftragnehmer/Planverfasser:


KREBS + KIEFER

Ingenieure GmbH
Hilpertstraße 20 | 64295 Darmstadt
T 06151 885-0 | F 06151 885-150

bearbeitet: August 2018
gezeichnet: August 2018
geprüft: August 2018

Darmstadt, den 31.08.2018
Ort, Datum, Unterschrift

Zeichen
bu
bu
ku

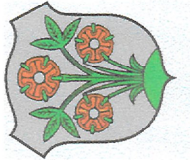

Stadt Ober-Ramstadt
Der Magistrat
Darmstädter Strasse 29
64372 Ober-Ramstadt

Aufgestellt:
Magistrat der Stadt Ober-Ramstadt

Nr.	Art der Änderung	Datum	Zeichen

FESTSTELLUNGSENTWURF

Hessen Mobil
Straßen- und Verkehrsmanagement

HESSEN



Unterlage / Blatt-Nr.: 14 / 7
Regelquerschnitt
Radweg

Straße: B 426 Beginn: zw. NK 6118/052 u. NK 6118/004 km 1+637
Ende: zw. NK 6118/004 u. NK 6118/071 km 0+469

Maßstab: 1 : 50

B 426 Entlastungsstraße Ober-Ramstadt Stadtteil Hahn
Bau-km 0+000 bis 1+832

Aufgestellt:
Darmstadt, den 30.10.18
Hessen Mobil
Planung Südhessen

[Signature]
(Dezernatsleiter)

Unterlage zum
Planfeststellungsbeschluss
vom 21.04.2022
Gz. VI 1-E-061-K-06#2.201
Wiesbaden, den 02.05.2022

Hessisches Ministerium
für Wirtschaft, Energie, Verkehr
und Wohnen
Abt. VI
Im Auftrag
[Signature]
Regierungsdirektorin