

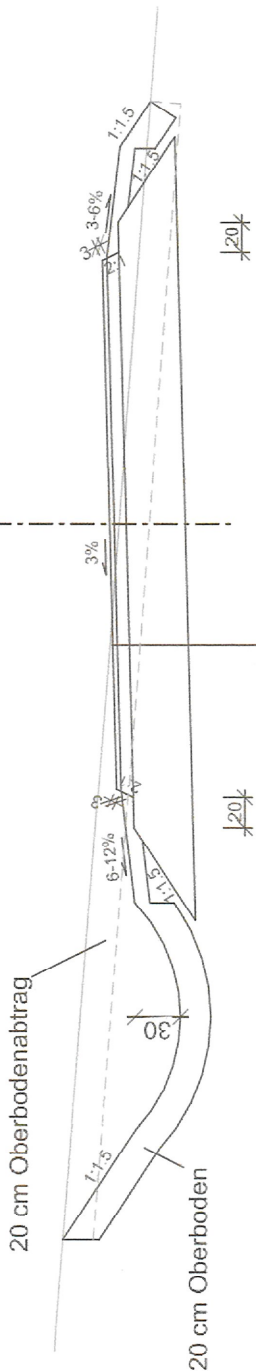
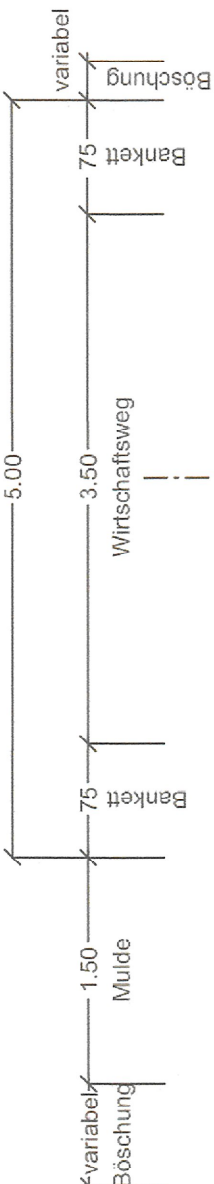


Wirtschaftsweg
Asphalt

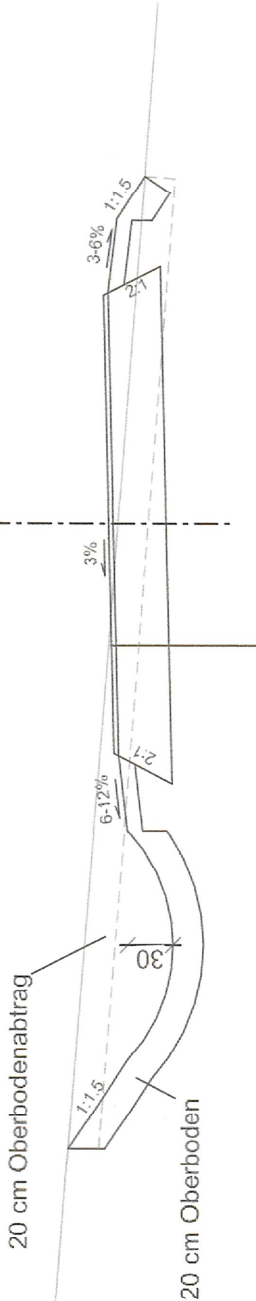



Aufbau gemäß RLW 2005
3.0 cm Asphaltdeckschicht
8.0 cm Asphalttragschicht
39.0 cm Tragschicht aus unsortiertem Gestein
50.0 cm Gesamtdicke

Wirtschaftsweg
Schotter


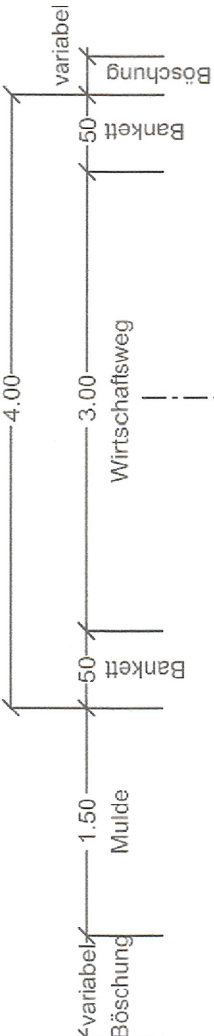


Aufbau gemäß RLW 2005
5.0 cm Deckschicht aus Sand-Splitt-Gemisch
35.0 cm Tragschicht aus unsortiertem Gestein
40.0 cm Gesamtdicke

Grünweg

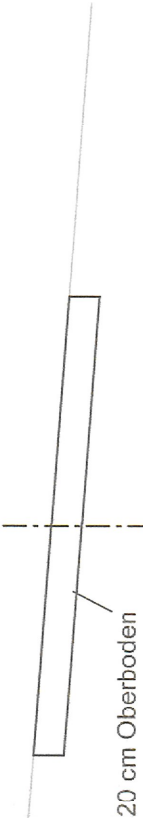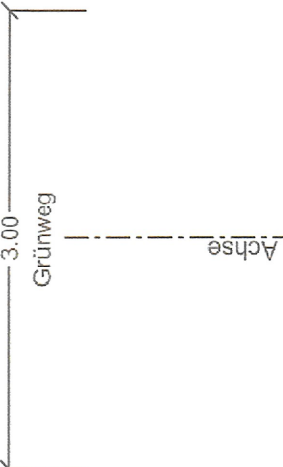

Baustraße

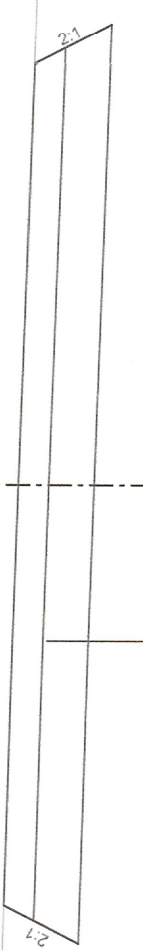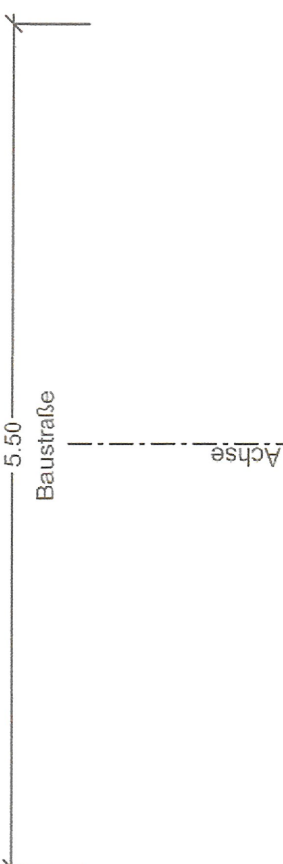

Aufbau gemäß RLW 2005
20.0 cm Schottertragschicht
30.0 cm Frostschutz
50.0 cm Gesamtdicke

Auftragnehmer/Planverfasser:

KREBS + KIEFER

Ingenieure GmbH
Hilperstraße 20 | 64255 Darmstadt
T 06151 885-0 | F 06151 885-150

bearbeitet:	August 2018	bu	Zeichen
gezeichnet	August 2018	bu	
geprüft:	August 2018	ku	

Ort, Datum, Unterschrift



Stadt Ober-Ramstadt
Der Magistrat
Darmstädter Strasse 29
64372 Ober-Ramstadt

Aufgestellt:
Magistrat der Stadt Ober-Ramstadt

Nr.	Art der Änderung	Datum	Zeichen

FESTSTELLUNGSENTWURF

Hessen Mobil
Straßen- und Verkehrsmanagement

HESSEN

Unterlage / Blatt-Nr.: 14 / 8
Regelquerschnitt
Wirtschaftswege
und Baustraße

Straße: B 426 Beginn: zw. NK 6118/052 u. NK 6118/004 km 1+637
Ende: zw. NK 6118/004 u. NK 6118/071 km 0+469

Maßstab: 1 : 50

B 426 Entlastungsstraße Ober-Ramstadt Stadtteil Hahn
Bau-km 0+000 bis 1+832

Aufgestellt:
Darmstadt, den
Hessen Mobil
Planung Südhessen

Unterlage zum
Planfeststellungsbeschluss

Nr. 14.1.8
vom 21.04.2022
Gz. VI 1-E-061-K-06/2 201
Wiesbaden, den 02.05.2022

Hessisches Ministerium
für Wirtschaft, Energie, Verkehr
und Wohnen
Abt. VI
Im Auftrag
Regierungsdirektorin