Bauwerk 01
Stützwand

Bau-km 0+000 bis 0+094
Länge = 94 m
Höhe ≤ 2,0 m

Bauwerk 02
Brücke im Zuge der B 426 neu über einen Radweg

Bau-km 0+245
LW = 3,50 m ∢ 100 gon
LH > 2,5 m
NBr. = 12,10 m

Bauwerk 03Ü
Brücke im Zuge des Wirtschaftsweges über die B 426 neu

Bau-km 0+707,500
LW = 30 m ∢ 100 gon
LH ≥ 4,7 m
~~NBr. = 4,60 m~~
Nutzbare Fahrbahnbreite = 4,00 m

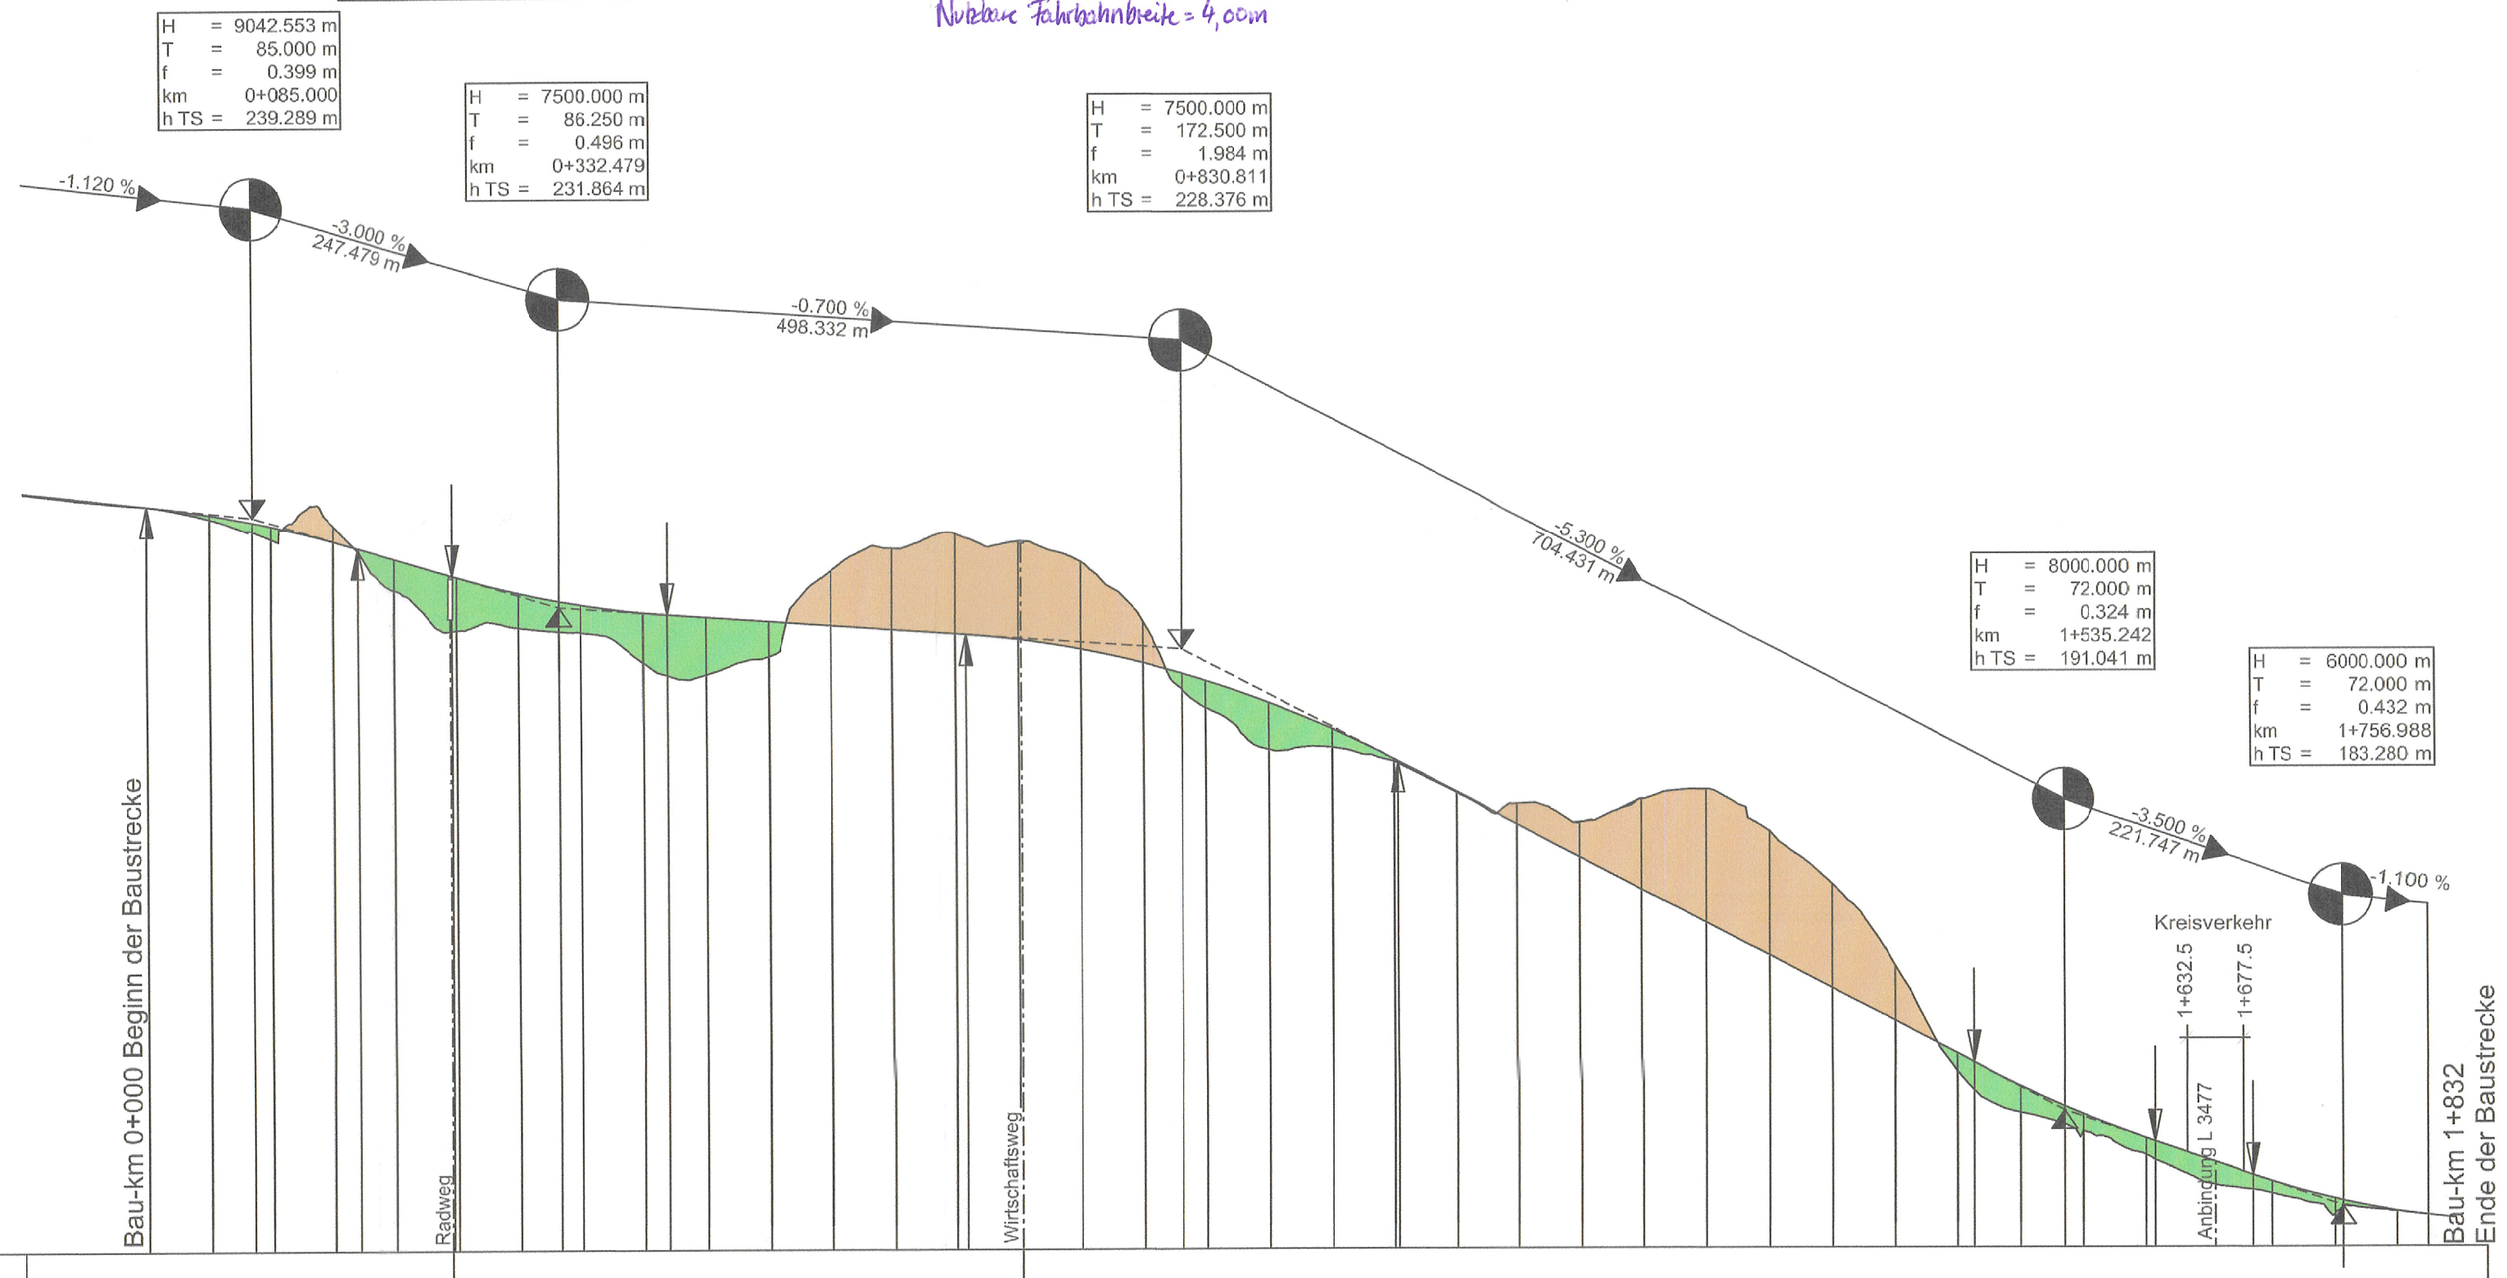

180.000 m ü. NHN

| Bauwerke | | |