


ohne Ausrundung
km 0+015,523
h TS = 187,115 m

ohne Ausrundung
km 0+022,523
h TS = 186,940 m

H = 3000,000 m
T = 55,951 m
f = 0,522 m
km 0+080,994
h TS = 185,478 m

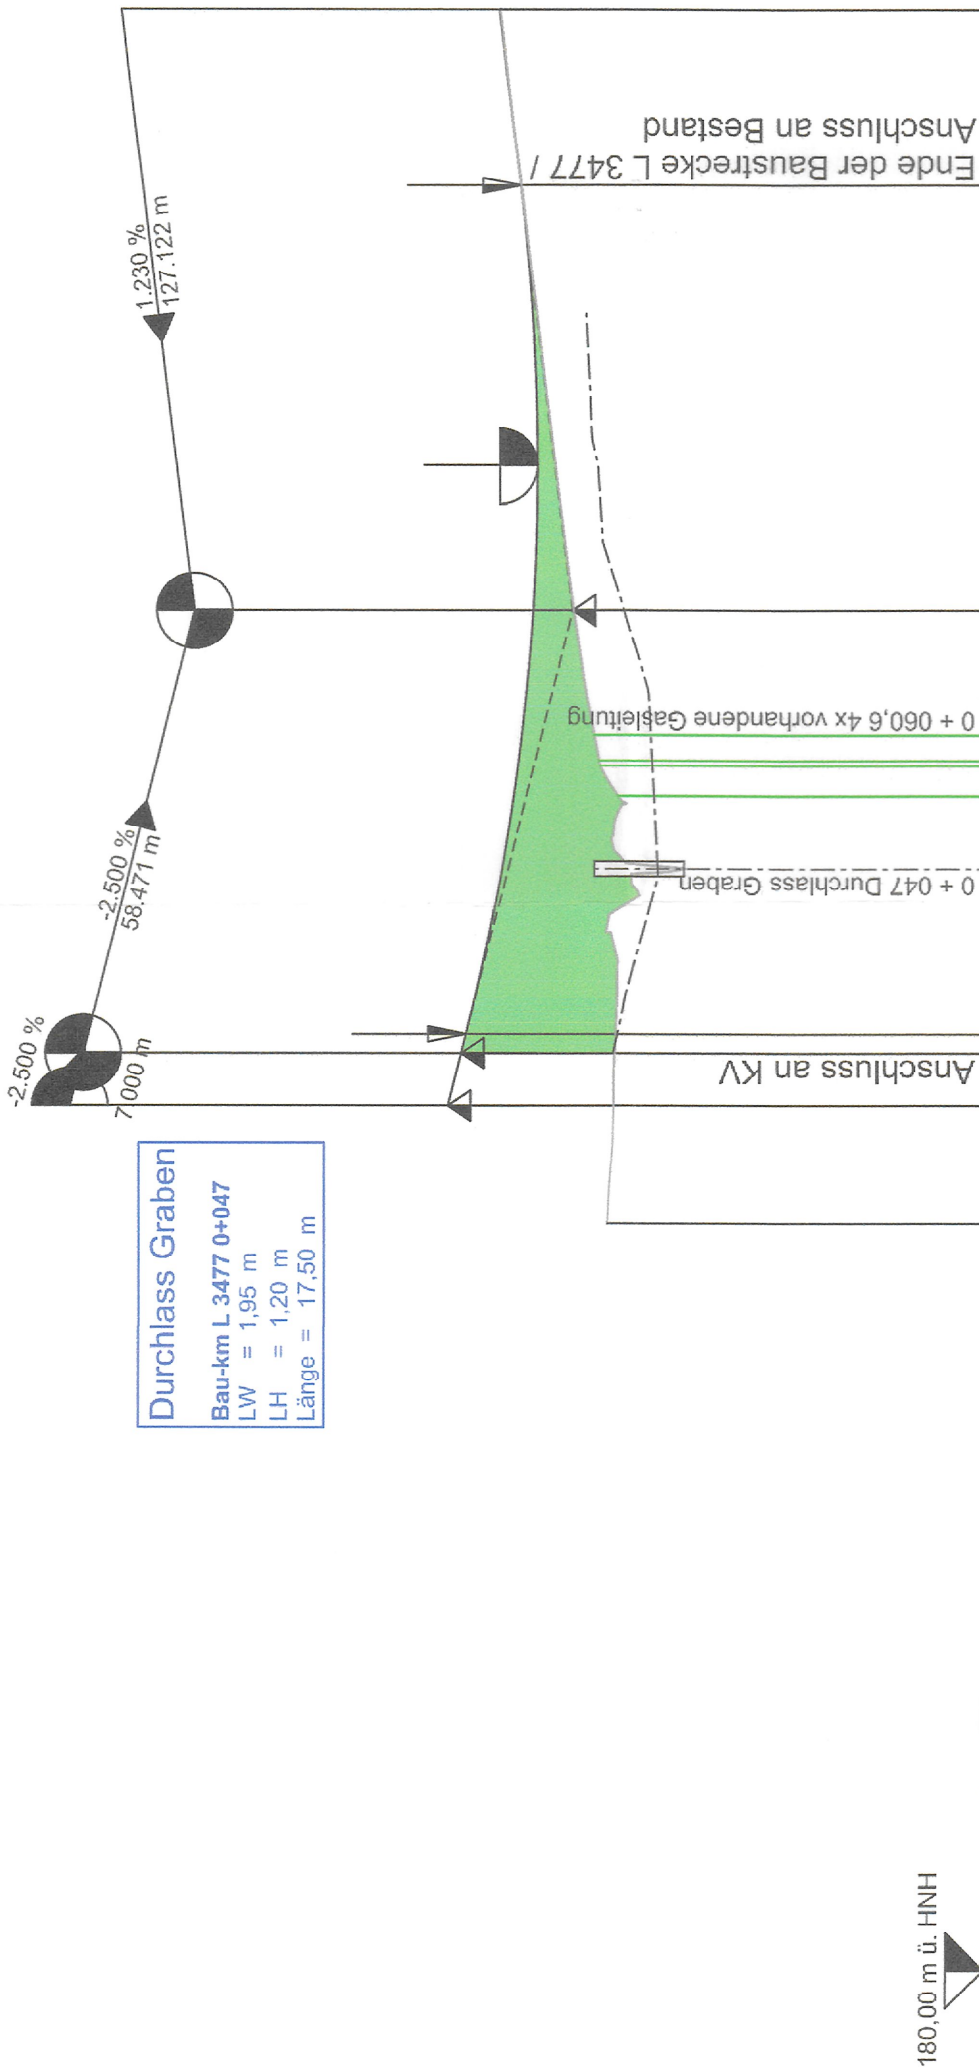

180,00 m ü. HNH

Gradientenhöhe

Geländehöhe

Station

0+000 0+100 0+200

0+000,000 0+011,318 0+084,620
R = 80,000 | = 73,302


Krümmung
200/R (cm)
Rechtskurve
Linkscurve

l = 11,318
R = ∞

Querneigung

Maßstab 1:20
Ranc links -2
Ranc rechts 2-----

Zeichenerklärung

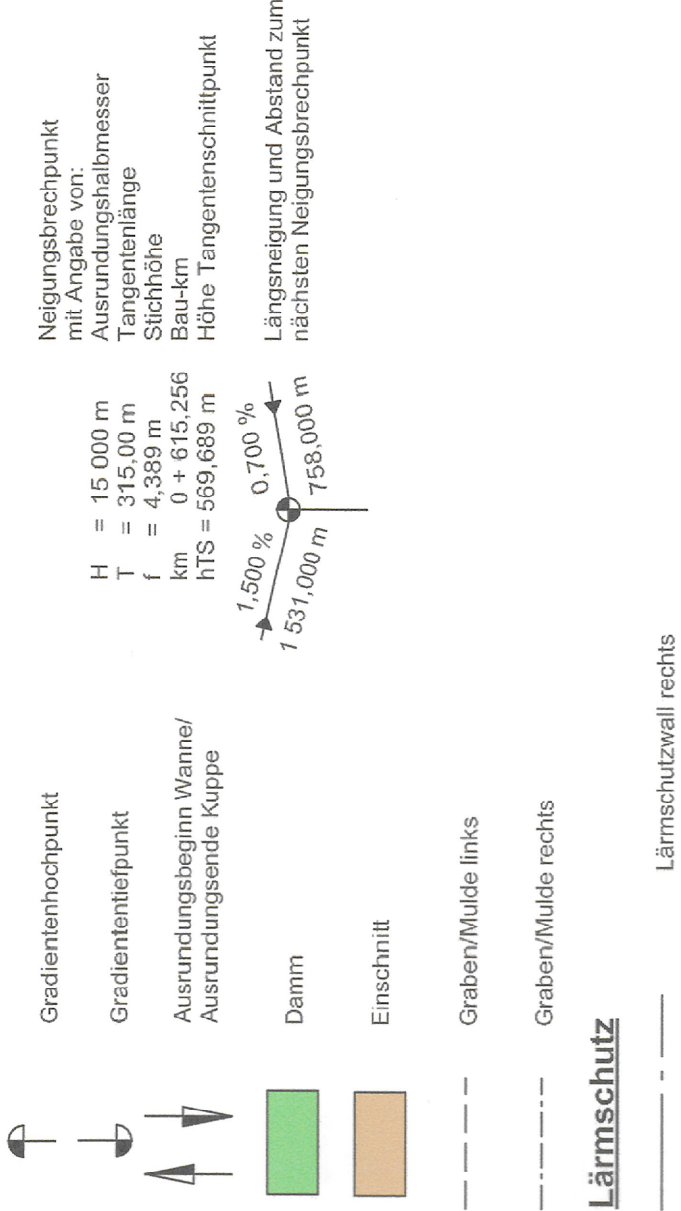

Auftragnehmer/Planverfasser:
KREBS + KIEFER
Ingenieure GmbH
Hilperstraße 20 | 64295 Darmstadt
T 06151 885-0 | F 06151 885-150

bearbeitet:	August 2018	Zeichen
gezeichnet:	August 2018	bu
geprüft:	August 2018	ku


Darmstadt, den 31.08.2018
Ort, Datum, Unterschrift

Stadt Ober-Ramstadt
Der Magistrat
Darmstädter Strasse 29
64372 Ober-Ramstadt



Aufgestellt:
Magistrat der Stadt Ober-Ramstadt

FESTSTELLUNGSENTWURF

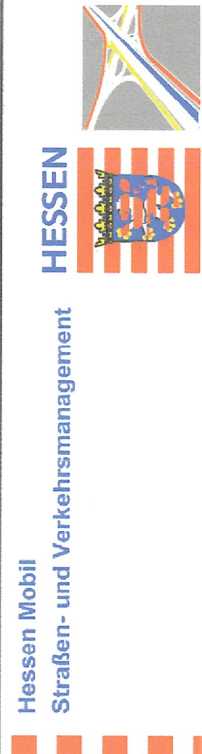

Unterlage / Blatt-Nr.: 6 / 3
Höhenplan - L 3477
Bau-km 0+000 bis 0+137

Straße: B 426 Beginn: zw. NK 6118/052 u. NK 6118/004 km 1+637
Ende: zw. NK 6118/004 u. NK 6118/071 km 0+469

Maßstab: 1 : 1.000 / 100

B 426 Entlastungsstraße Ober-Ramstadt Stadtteil Hahn
Bau-km 0+000 bis 1+832

Aufgestellt:
Darmstadt, den
Hessen Mobil
Planung Südhessen
28.10.18
17.10.18
(Dezernatsleiter)

Unterlage zum
Planfeststellungsbeschluss
vom 21.04.2022
Gz. VI 1-E-061-k-06#2.201
Wiesbaden, den 02.05.2022

Hessisches Ministerium
für Wirtschaft, Energie, Verkehr
und Wohnen
Abt. VI
Im Auftrag
Regierungsdirektorin