

Zeichenerklärung

Gradientenbruchpunkt
mit Angabe von:
Ausrundungshalbmesser
Tangentenlänge
Stichhöhe
Bau-km
Höhe Tangentenschnittpunkt

Neigungsbruchpunkt
mit Angabe von:
Ausrundungshalbmesser
Tangentenlänge
Stichhöhe
Bau-km
Höhe Tangentenschnittpunkt

Längsneigung und Abstand zum
nächsten Neigungsbruchpunkt

Damm

Einschnitt

Graben/Mulde links
Graben/Mulde rechts

Lärmschutz

Lärmschutzwand rechts

Auftragnehmer/Planverfasser:


KREBS + KIEFER

Ingenieure GmbH
Hilgerstraße 20 | 64295 Darmstadt
T 06151 885-0 | F 06151 885-150

		Zeichen
bearbeitet:	August 2018	bu
gezeichnet:	August 2018	bu
geprüft:	August 2018	ku

Darmstadt, den 31.08.2018

Ort, Datum, Unterschrift

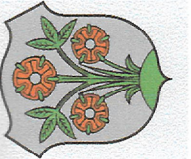

Stadt Ober-Ramstadt
Der Magistrat
Darmstädter Strasse 29
64372 Ober-Ramstadt

Aufgestellt:
Magistrat der Stadt Ober-Ramstadt

Nr.	Art der Änderung	Datum	Zeichen

FESTSTELLUNGSENTWURF

Unterlage / Blatt-Nr.: 6 / 6

Höhenplan - Achse 319
Bau-km 0+000 bis 0+179

Straße: B 426 Beginn: zw. NK 6118/052 u.NK 6118/004 km 1+637
Ende: zw. NK 6118/004 u.NK 6118/071 km 0+469

Maßstab: 1 : 1.000 / 100

B 426 Entlastungsstraße Ober-Ramstadt Stadtteil Hahn
Bau-km 0+000 bis 1+832

Aufgestellt:
Darmstadt, den
Hessen Mobil
Planung Süd Hessen

30.10.18
A. Lischke
(Dezernatsleiter)

Unterlage zum
Planfeststellungsbeschluss
vom 21.04.2022
Gz. VI 1-E-081-k-06#2.01
Wiesbaden, den 02.05.2022


Hessisches Ministerium
für Wirtschaft, Energie, Verkehr
und Wohnen
Act. VI
im Auftrag
A. Lischke
Regierungsdirektorin

H	=	1000,000 m
T	=	17,500 m
f	=	0,153 m
km	=	0+042,877
h TS	=	186,018 m

ohne Ausrundung	0+022,500
km	0+186,833 m
h TS	186,833 m

ohne Ausrundung	0+015,500
km	0+187,008 m
h TS	187,008 m

ohne Ausrundung	0+111,981
km	0+185,672 m
h TS	185,672 m

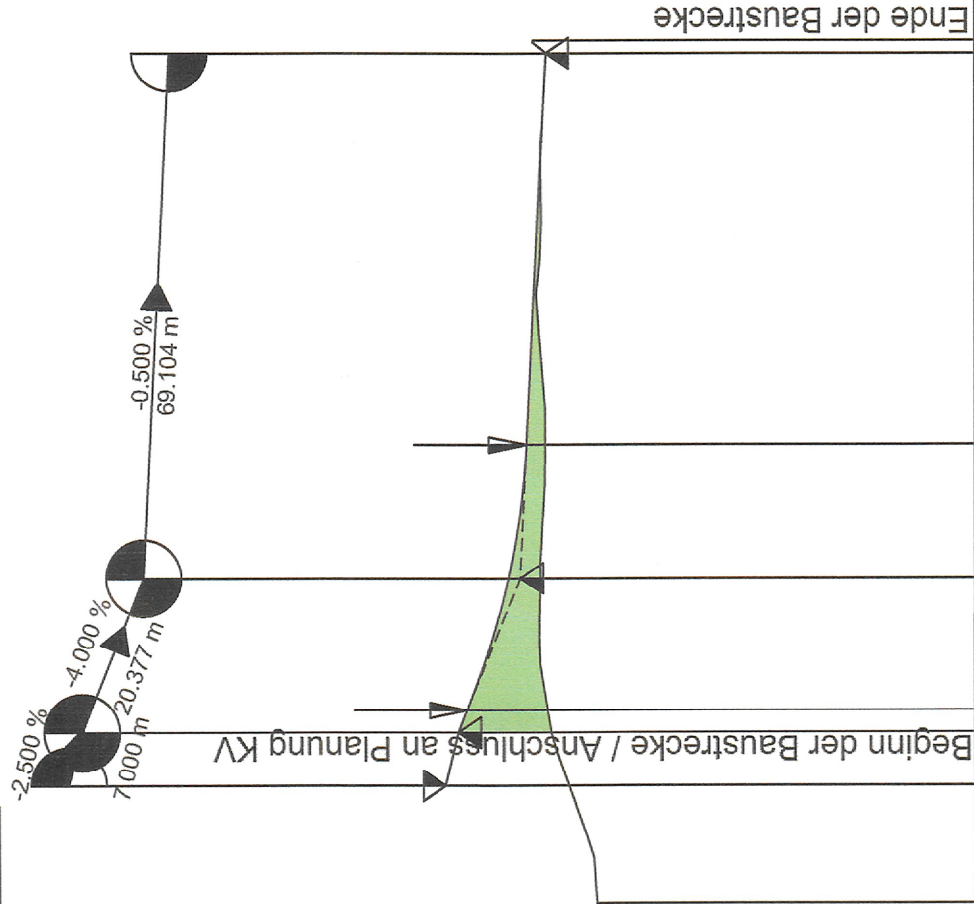

Gradientenhöhe

Geländehöhe

Stationen

0+000,000 0+031,350 0+055,128 0+113,632

R = 301 m = 23.778

Krümmung
100/R (cm)

Rechtskurve
Linkskurve

Querneigung

Maßstab 1:10
Rand links -1
Rand rechts 1

