

Maßnahmenplan


- FFH-Gebiet**
- Maßnahmen**
- Massnahme**
- Anlage von Gras-Krautfluren
 - Anlage von Gras-Krautfluren (feuchte Standorte)
 - Pflanzung von Laubbäumen
 - Strauchpflanzung
 - Gehölzpflanzung
 - Gehölzschlitzpflanzung
 - Entwicklung eines Waldrand mit Waldsaum
 - Gestalterische Einbindung des Regenrückhaltebeckens
 - Erweiterung/Neuanlage von Streuobstwiesen
 - Pflanzung von Obstbäumen
 - Wiederherstellung Acker
 - Wiederherstellung Grünland, Ansätzen des Landschaftsaubs
 - Wiederherstellung Graben
 - extensiv genutzte Wiese
 - Anlage eines geeigneten Ersatzlebensraumes für wärmeliebende Reptilienarten (Zaunedeckse), Sicherung durch Findlinge
 - Erhalt
 - Aufwertung
 - Rückbau bewachsener Feldwege / Nutzungsänderung
 - Entseelung
 - Schottermassen
 - Unbefestigte Wege
 - Versiegelung
 - Wiederherstellung von Wegflächen
 - Umwandlung einer extensiv genutzte Wiese in eine Ackerfläche
 - Geländeanpassung
 - Bauzaun
 - Kombiniertes Reptilienzaun mit Bauzaun
- Baufeldgrenze**
- Baufeldgrenze

A10 cef
Anlage von Blühstreifen für die Feldlerche
Bei Lindenhof

© Hessische Verwaltung für Bodenmanagement und Geoinformatik

A10 cef
Anlage von Blühstreifen für die Feldlerche
Im Riegel

© Hessische Verwaltung für Bodenmanagement und Geoinformatik

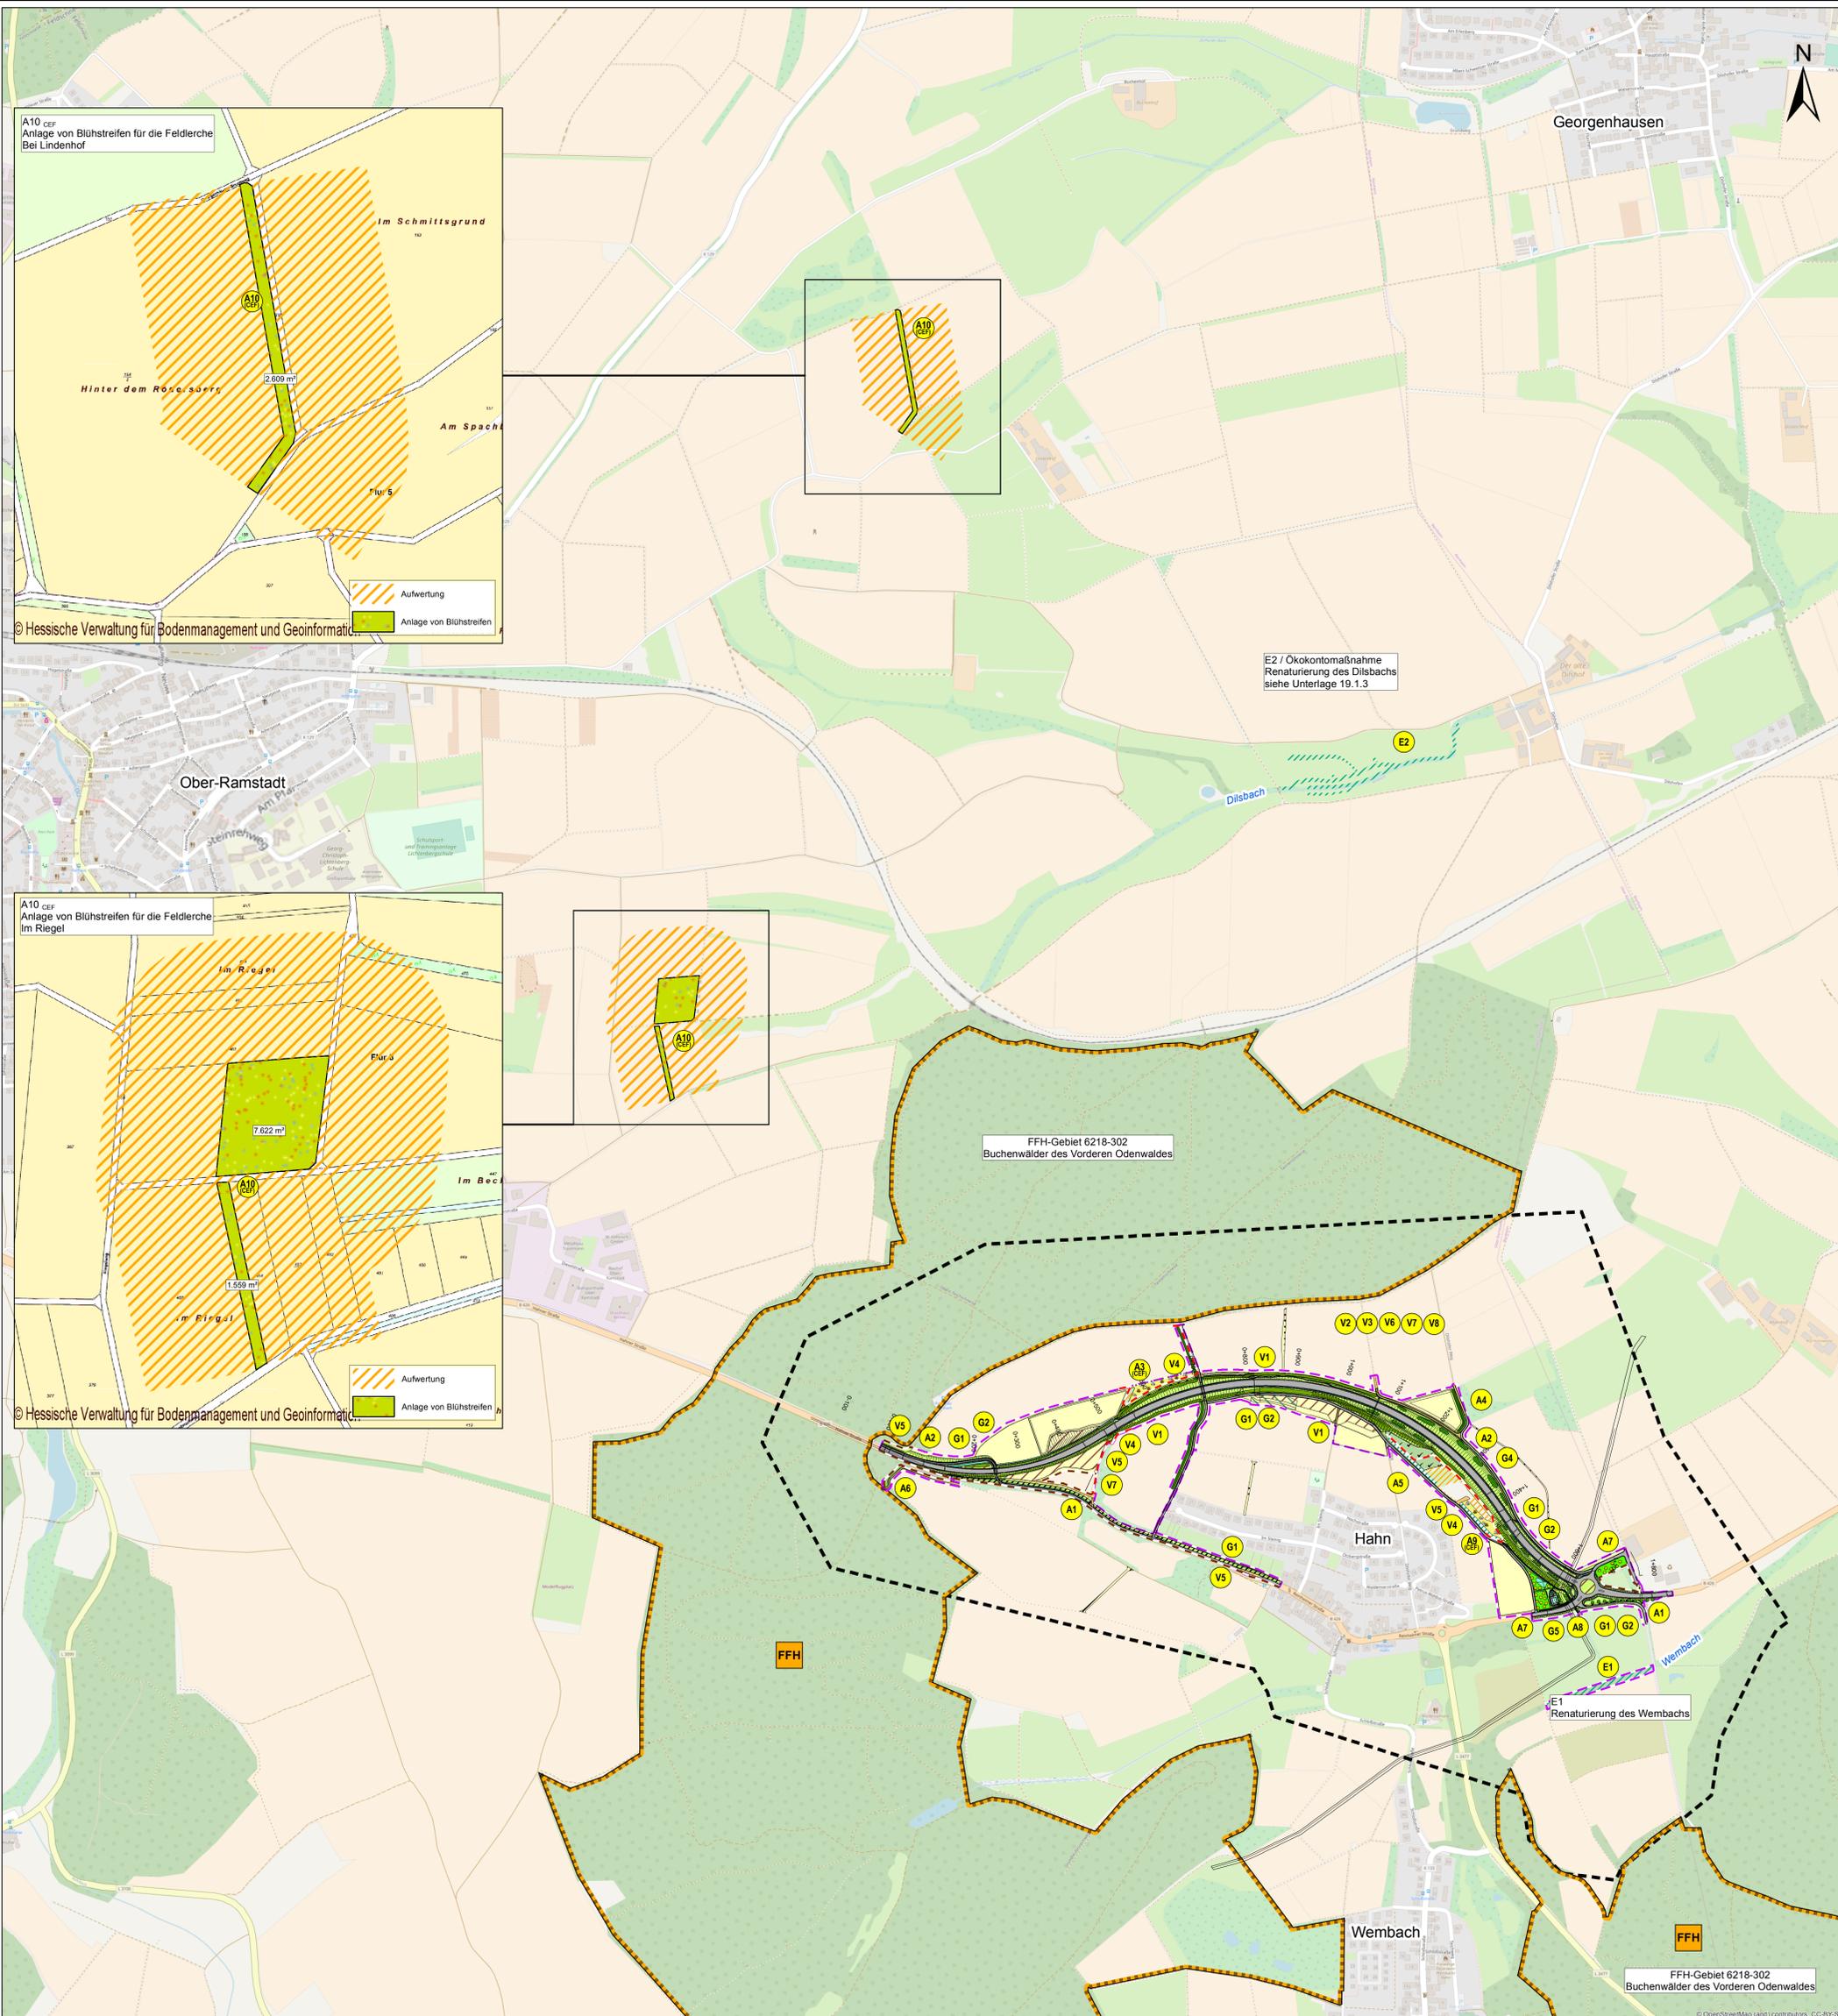

A1

Maßnahmenkürzel	Maßnahmenkurzbeschreibung (Titel)
Vermeidungsmaßnahmen	
V 1	Anlage von trassennahen Leit- und Sperrpflanzungen
V 2	Beschränkung der Baufeldfreimachung (Gehölzfernung) auf den Zeitraum zwischen dem 1. November und dem 28. Februar
V 3	Beschränkung der Baufeldfreimachung (Oberbodenabtrag im Bereich von Acker- und Wiesenflächen) auf den Zeitraum zwischen dem 15. August und dem 28. Februar
V 4	Umsiedlung von Zaunedecksen und Begrenzung des Baufeldes durch einen reptiliensicheren Schutzzaun
V 5	Erhaltung von Vegetationsbeständen, Einzelbäumen und Gehölzgruppen durch Schutzmaßnahmen gemäß DIN 18 955 und RAS-L1-4
V 6	Ordnungsgemäßer Umgang mit umweltgefährdenden Stoffen
V 7	Erhaltung fruchtbarer und kulturfähigen Bodens
V 8	Umweltbaubegleitung
Ausgleichsmaßnahmen	
A 1	Rückbau versiegelter Flächen/stark befestigter Flächen, Anlage von Gras- und Krautfluren
A 2	Anlage von Gras- und Krautfluren auf sonnenexponierten Einschnittböschungen, Einbau von Gabionen oder Kies-/Schotterflächen
A 3 cef	Anlage eines geeigneten Ersatzlebensraumes für wärmeliebende Reptilienarten (Zaunedeckse), Umfang der vorgezogenen
A 4	Anlage einer Hecke mit Säumen (Lolstruktur für Fledermäuse, Ausgleich für wertgebende Vogelarten u.a. Goldammer)
A 5	Öffnung einer verrohrten Quelle, Aufwertung eines Grabens und Umwandlung einer Ackerfläche in eine extensiv genutzte Wiese
A 6	Entwicklung eines Waldrandes mit Waldsaum
A 7	Erweiterung/Neuanlage von Streuobstwiesen
A 8	Pflanzung von Baumreihen und Baumgruppen, Anlage von Gras-Krautfluren
A 9 cef	Anlage eines geeigneten Ersatzlebensraumes für wärmeliebende Reptilienarten (Zaunedeckse)
A10 cef	Anlage von Blühstreifen für die Feldlerche
Ersatzmaßnahmen	
E 1	Renaturierung des Wembachs
E 2	Renaturierung des Dilsbachs (Ökokontomaßnahme)
Gestaltungsmaßnahmen	
G 1	Anlage von Gras-Krautfluren auf den Straßenböschungen unter Verwendung von Regioausgut
G 2	Anlage von Gras-Krautfluren auf den Grabenböschungen unter Verwendung von Regioausgut
G 3	Bepflanzung des Lärmschutzwalls
G 4	Strauchpflanzung auf Böschungen
G 5	Gestalterische Einbindung des Regenrückhaltebeckens

0 50 100 200 300 400 500 600 700 Meter

PÖYRY Pöyry Deutschland GmbH
Siegburger Straße 183-187
50579 Köln
Tel. 0221 / 912843-0
Fax 0221 / 912843-33

Zeichen	LSO/WIK
bearbeitet:	08/2018
gezeichnet:	08/2016
geprüft:	08/2016

Köln, 31.08.2018
Ort, Datum, Unterschrift

Stad Ober-Ramstadt
Der Magistrat
Darmstädter Strasse 29
64372 Ober-Ramstadt

Projekt-Nr.:

Nr.	Art der Änderung	Datum	Zeichen

FESTSTELLUNGSENTWURF

Hessen Mobil
Verkehrs- und Verkehrsmanagement HESSEN

Unterlage / Blatt-Nr.: 9, 1
Landschaftspflegerischer Begleitplan
Maßstab: 1:5.000

B 426 Entlastungsstraße Ober-Ramstadt Stadtteil Hahn
Bau-km 0+000 bis 1+783,330

Aufgestellt:
Darmstadt, den 30.10.2018
Hessen Mobil
Planung Südwesten
gez. I. A. Markus Schmitt
(Dienstreitsteller)