


# Regelquerschnitt B 426

Stationsbereich 0+250 bis 0+480

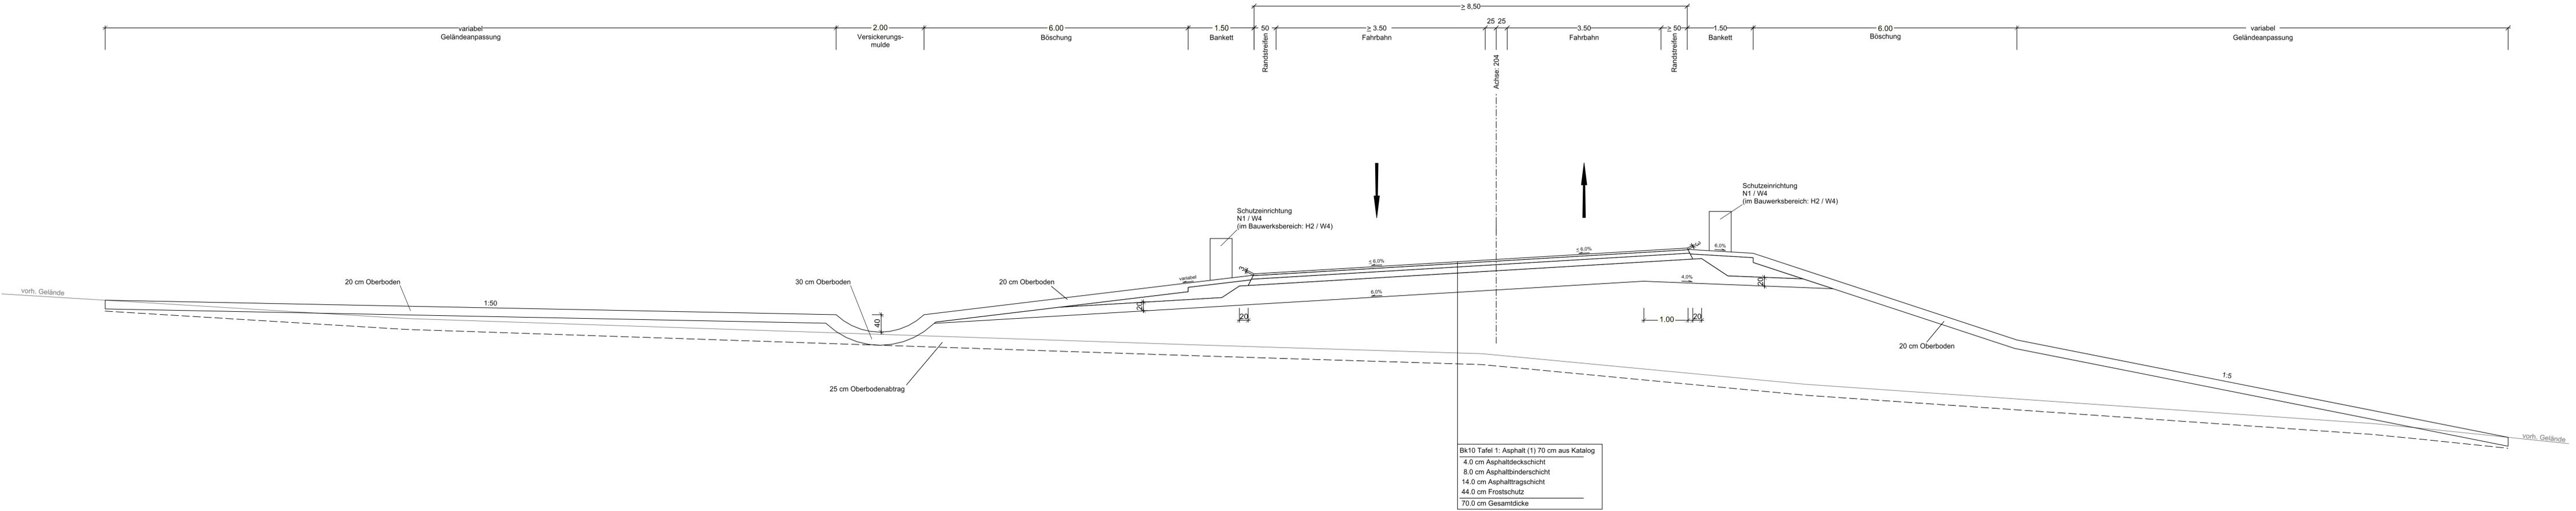

Auftragnehmer/Planverfasser:		
	bearbeitet:	August 2018
Ingenieure GmbH Hilperstraße 20   64295 Darmstadt T 06151 885-0   F 06151 885-150	gezeichnet:	August 2018
	geprüft:	August 2018
		Zeichen
		bu
		ku
Darmstadt, den 31.08.2018, gez. Schanzenbach		
Ort, Datum, Unterschrift		

	<b>Stadt Ober-Ramstadt</b> Der Magistrat Darmstädter Strasse 29 64372 Ober-Ramstadt	Aufgestellt: Magistrat der Stadt Ober-Ramstadt
--	--	---

Nr.	Art der Änderung	Datum	Zeichen

## FESTSTELLUNGSENTWURF

		Unterlage / Blatt-Nr.: 14 / 2
		Regelquerschnitt 2
		B 426, Stationsbereich
		Bau-km 0+250 bis 0+450
Straße: B 426 Beginn: zw. NK 6118/052 u. NK 6118/004 km 1+637		Maßstab: 1 : 50
Ende: zw. NK 6118/004 u. NK 6118/071 km 0+469		

**B 426 Entlastungsstraße Ober-Ramstadt Stadtteil Hahn**  
Bau-km 0+000 bis 1+832

Aufgestellt: Darmstadt, den 30.10.2018 Hessen Mobil Planung Südhessen	gez. i. A. Markus Schmitt (Dezernatsleiter)
--	--