



Regelquerschnitt Radweg

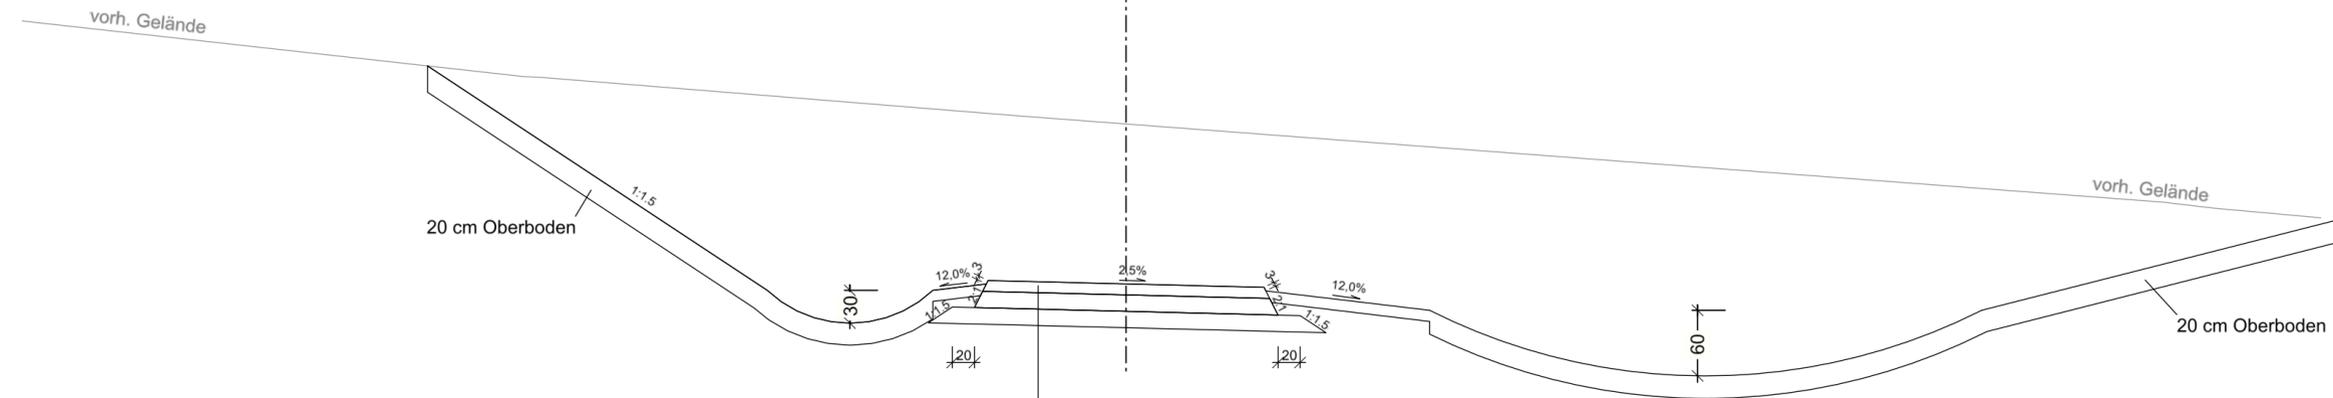

Aufbau gemäß RStO 12, Tafel 6
 10.0 cm Tragdeckschicht
 15.0 cm Schottertragschicht
 15.0 cm Frostschutz
 40.0 cm Gesamtdicke

Auftragnehmer/Planverfasser:

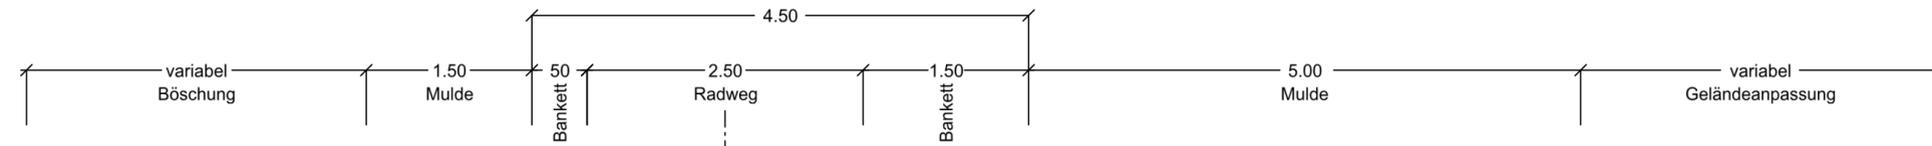

Ingenieure GmbH
 Hilpertstraße 20 | 64295 Darmstadt
 T 06151 885-0 | F 06151 885-150

bearbeitet:	August 2018	bu
gezeichnet:	August 2018	bu
geprüft:	August 2018	ku

Darmstadt, den 31.08.2018, gez. Schanzenbach
 Ort, Datum, Unterschrift



Stadt Ober-Ramstadt
 Der Magistrat
 Darmstädter Strasse 29
 64372 Ober-Ramstadt

Aufgestellt:
 Magistrat der Stadt Ober-Ramstadt

Nr.	Art der Änderung	Datum	Zeichen

FESTSTELLUNGSENTWURF



Hessen Mobil
 Straßen- und Verkehrsmanagement

Unterlage / Blatt-Nr.: 14 / 7
 Regelquerschnitt
 Radweg

Straße: B 426 Beginn: zw. NK 6118/052 u.NK 6118/004 km 1+637
 Ende: zw. NK 6118/004 u.NK 6118/071 km 0+469
 Maßstab: 1 : 50

B 426 Entlastungsstraße Ober-Ramstadt Stadtteil Hahn
 Bau-km 0+000 bis 1+832

Aufgestellt:
 Darmstadt, den 30.10.2018
 Hessen Mobil
 Planung Südhessen

gez. i. A. Markus Schmitt
 (Dezernatsleiter)