

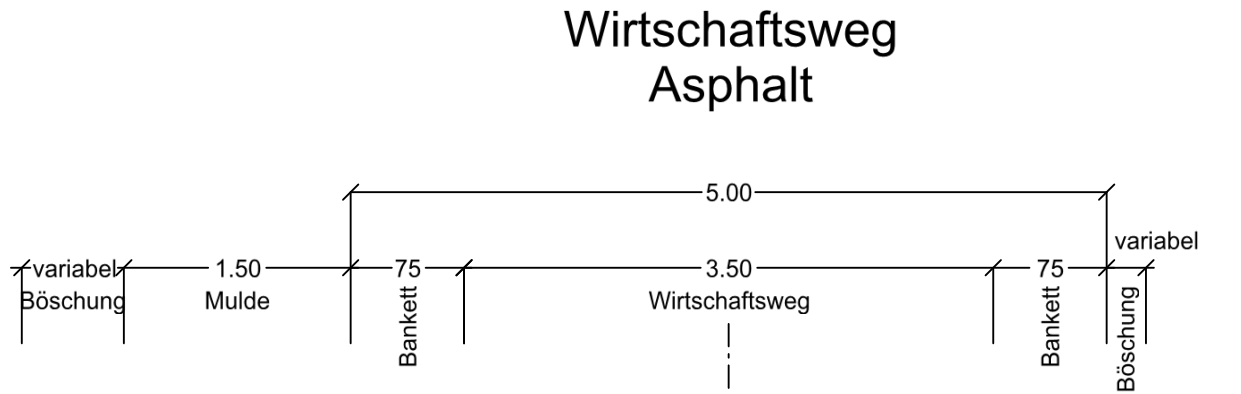
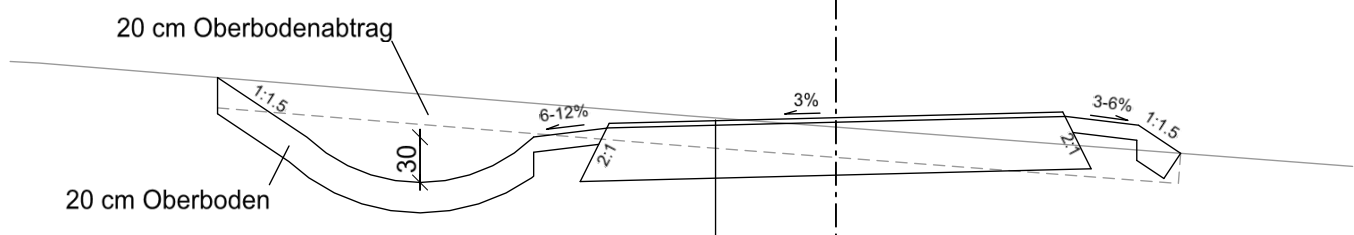
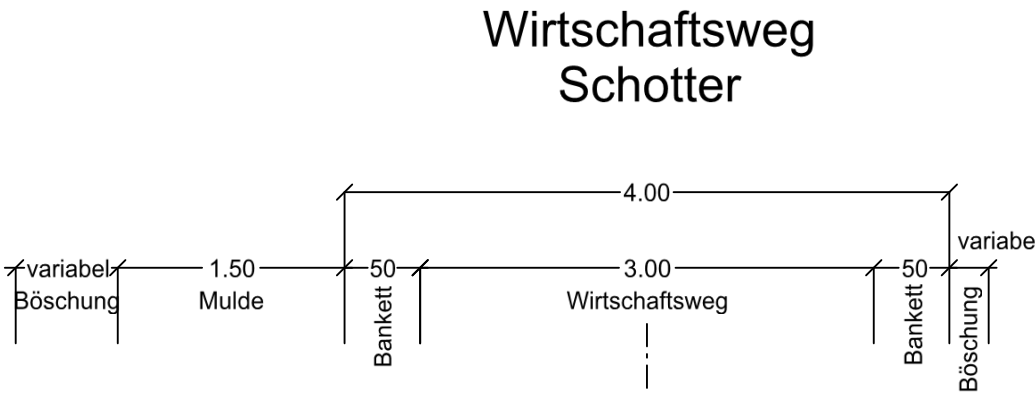
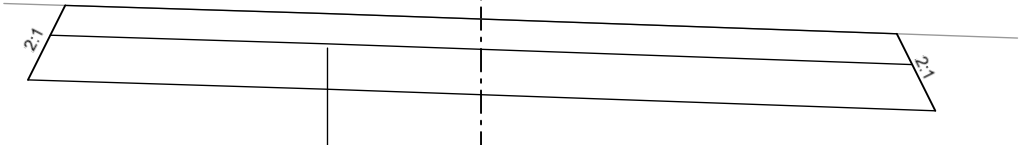
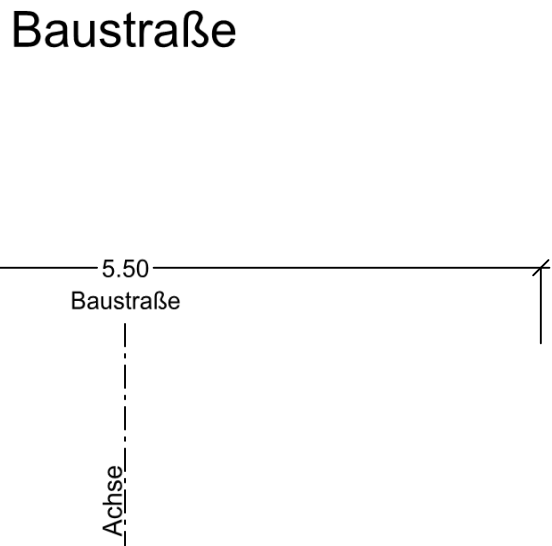


Aufbau gemäß RLW 2005
3.0 cm Asphaltdeckschicht
8.0 cm Asphalttragschicht
39.0 cm Tragschicht aus unsortiertem Gestein
50.0 cm Gesamtdicke

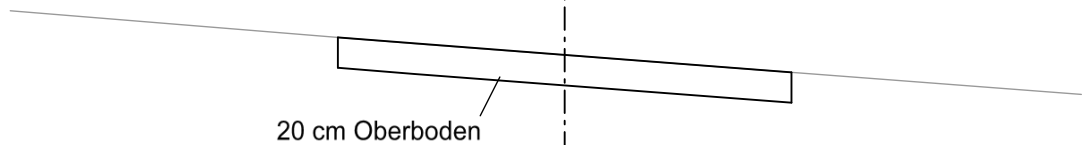

Aufbau gemäß RLW 2005
5.0 cm Deckschicht aus Sand-Splitt-Gemisch
35.0 cm Tragschicht aus unsortiertem Gestein
40.0 cm Gesamtdicke

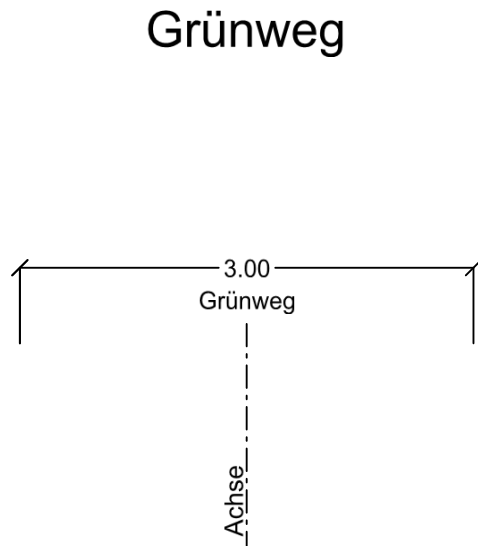

Aufbau gemäß RLW 2005
20.0 cm Schottertragschicht
30.0 cm Frostschutz
50.0 cm Gesamtdicke

Auftragnehmer/Planverfasser:			Zeichen
	bearbeitet:	August 2018	bu
	gezeichnet:	August 2018	bu
	geprüft:	August 2018	ku
Ingenieure GmbH Hilpertstraße 20 64295 Darmstadt T 06151 885-0 F 06151 885-150	Darmstadt, den 31.08.2018, gez. Schanzenbach Ort, Datum, Unterschrift		

	Stadt Ober-Ramstadt Der Magistrat Darmstädter Strasse 29 64372 Ober-Ramstadt	Aufgestellt: Magistrat der Stadt Ober-Ramstadt
---	--	---

Nr.	Art der Änderung	Datum	Zeichen

FESTSTELLUNGSENTWURF

 Straßen- und Verkehrsmanagement		Unterlage / Blatt-Nr.: 14 / 8
Regelquerschnitt Wirtschaftswege und Baustraße		
Straße: B 426 Beginn: zw. NK 6118/052 u.NK 6118/004 km 1+637 Ende: zw. NK 6118/004 u.NK 6118/071 km 0+469		Maßstab: 1 : 50

B 426 Entlastungsstraße Ober-Ramstadt Stadtteil Hahn Bau-km 0+000 bis 1+832	
Aufgestellt: Darmstadt, den 30.10.2018 Hessen Mobil Planung Südhessen gez. i. A. Markus Schmitt (Dezernatsleiter)	