



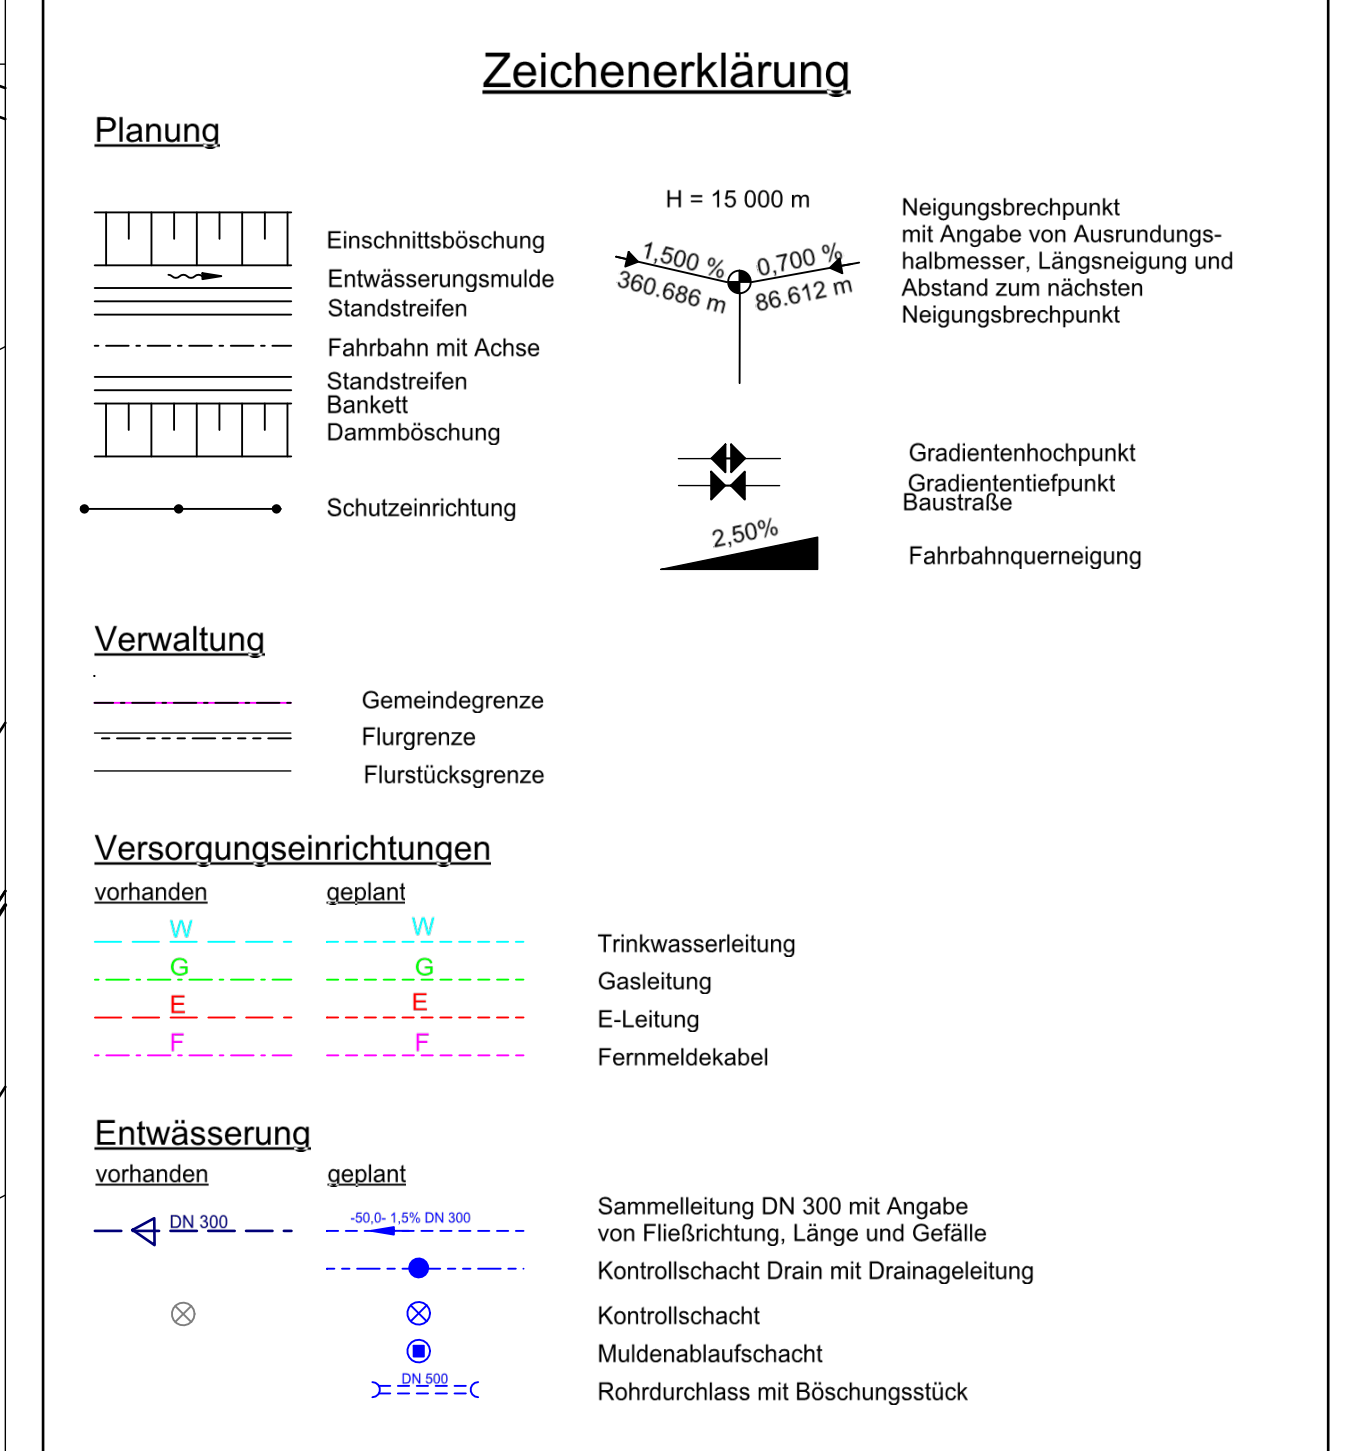

Leitungsinformation nicht zur Maßentnahme geeignet

Lagebezugssystem ETRS89 mit UTM Koordinatenwerten

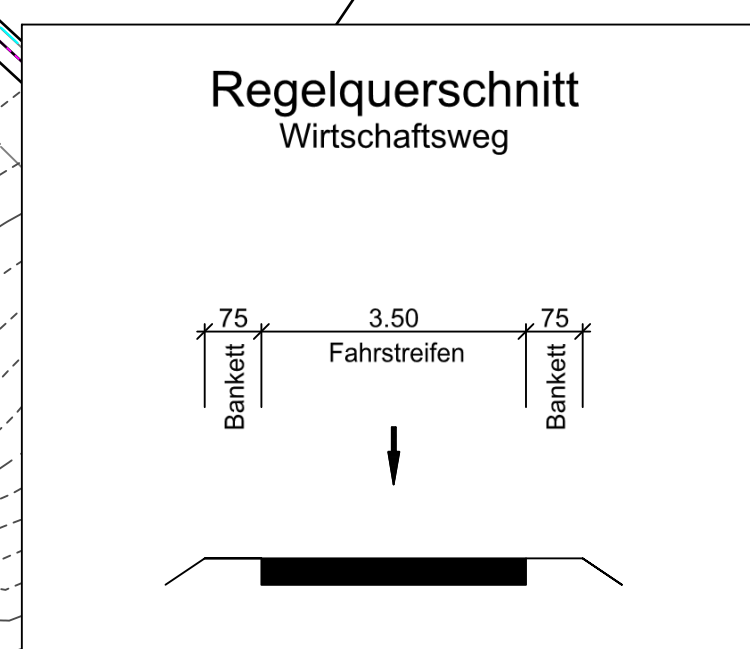

Nr.	Art der Änderung	Datum	Zeichen

FESTSTELLUNGSENTWURF

 Hessen Mobil Straßen- und Verkehrsmanagement	 HESSEN	Unterlage / Blatt-Nr.: 16 / 2 Leitungslageplan Bau-km 0+800 bis 1+832
Straße: B 426 Beginn: zw. NK 6118/052 u.NK 6118/004 km 1+637 Ende: zw. NK 6118/004 u.NK 6118/071 km 0+469		Maßstab: 1 : 1.000

B 426 Entlastungsstraße Ober-Ramstadt Stadtteil Hahn
Bau-km 0+000 bis 1+832

Aufgestellt: Darmstadt, den 21.03.2019 Hessen Mobil Planung Südhessen gez. J. A. Markus Schmitt	
---	--

(Dezernatsleiter)	