

Land Hessen

Land Nordrhein-Westfalen

Hochsauerlandkreis

avacon


Abschnitt A
Anlage 2.2

Übersichtsplan - Blattschnitte


110-kV-Leitung
Twistetal - Paderborn/S
LH-11-1205

UW Twistetal - Mast Nr. 62

Legende:

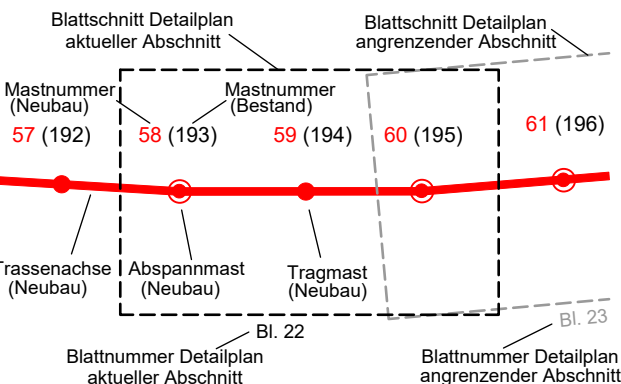

Grenzen

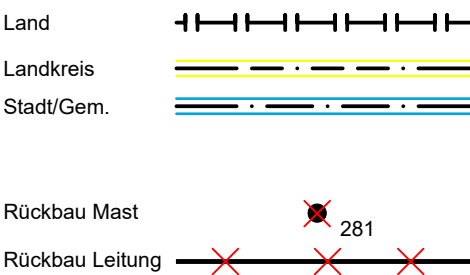

Quellvermerk:
Land NRW (2017) Datenlizenz Deutschland - Namensnennung - Version 2.0
Auszug aus den Geobasisdaten des Hessischen Landesamtes für Bodenmanagement und Geoinformation und der IMA GDI.NRW © 2017

Planfeststellungsunterlage

Index	Datum	Gezeichnet	Änderung

Zugehörigkeit	Verweis	Maßstab 1:25000	Format 297x1000
---------------	---------	--------------------	--------------------

Technische Referenz	Erstellt durch K2 Engineering GmbH Vocht / Flemme	Genehmigt von Avacon Netz GmbH U. Herrmann	Erstelldatum 23.12.2021	Status Gültig	Zählteil 1 Blatt 3
---------------------	---	--	----------------------------	------------------	-----------------------------

avacon

Objektname
110-kV-Leitung Twistetal - Paderborn/S
Klassifikation
Übersichtsplan - Blattschnitte

ID
Titel
LH-11-1205, UW Twistetal - Mast Nr. 62

Landkreis Waldeck-Frankenberg