


Übersichtsplan - Blattschnitte

110-kV-Leitung  
Twistetal - Paderborn/S  
LH-11-1205

Mast Nr. 29 - Mast Nr. 91

Legende:

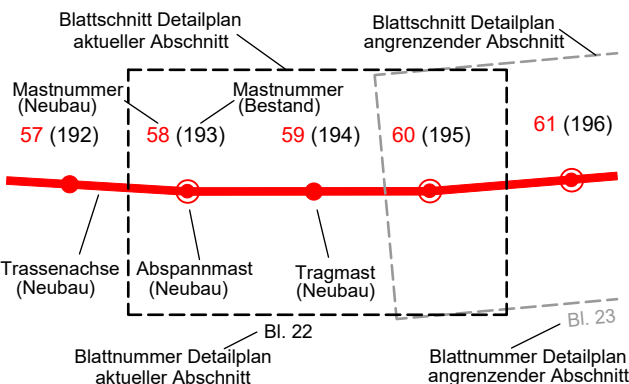

Grenzen

Quellvermerk:  
Land NRW (2017) Datenlizenz Deutschland - Namensnennung - Version 2.0  
Auszug aus den Geobasisdaten des Hessischen Landesamtes für Bodenmanagement und Geoinformation und der IMA GDI.NRW © 2017

Planfeststellungsunterlage

Index	Datum	Gezeichnet	Änderung

Zugehörigkeit	Verweis	Maßstab 1:25000	Format 297x1000
---------------	---------	--------------------	--------------------

Technische Referenz	Erstellt durch K2 Engineering GmbH Vocht / Flemme	Genehmigt von Avacon Netz GmbH U. Herrmann	Erstelldatum 23.12.2021	Status Gültig	Zählteil 2 Blatt 3
---------------------	---	--	----------------------------	------------------	-----------------------------