


Rekultivierter Zustand

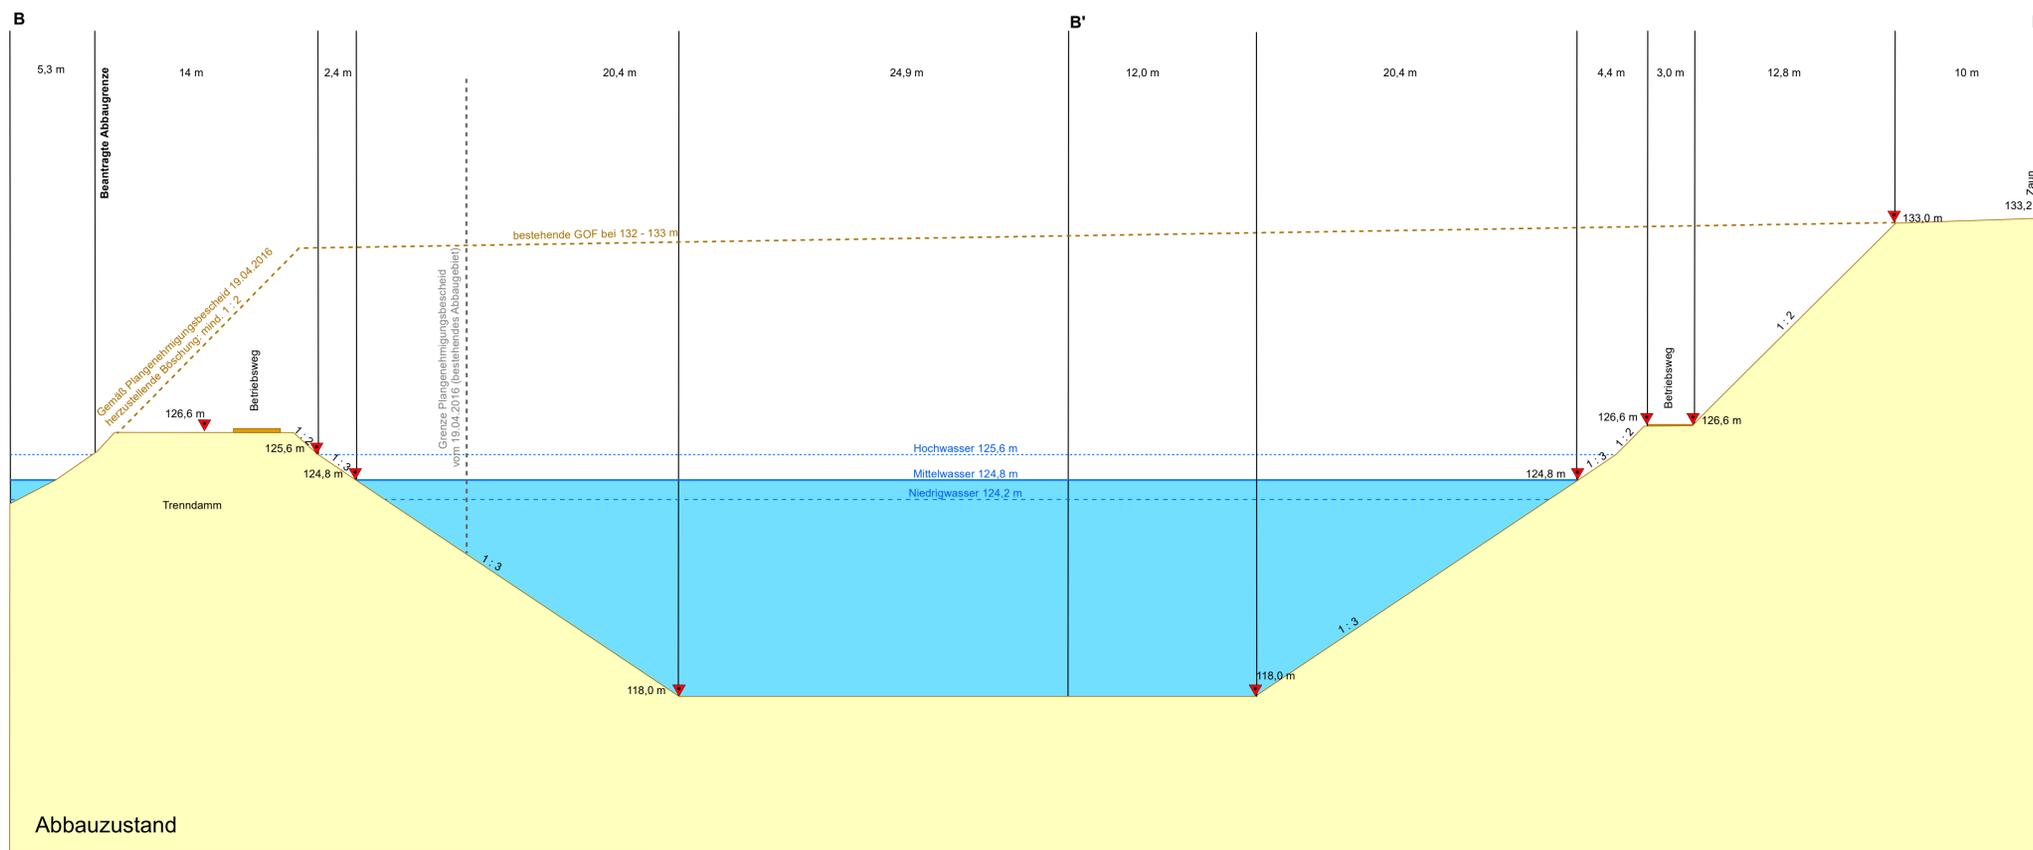

Abbauzustand

Höhenangaben in m ü. NHN

Auftraggeber:	H. Krichbaum GbR Südwestring 73 64807 Dieburg	
Projekt:	Erweiterung der Sand- und Kiesabbaustätte der H. Krichbaum GbR, Gemarkung Langstadt, Babenhausen - Landschaftspflegerischer Begleitplan -	
Planinhalt:	Geländeschnitt B - B'	
Auftragnehmer:	 SPANG, FISCHER, NATZSCHKA GmbH In den Weinäckern 16 64646 Wiesloch Tel.: (06222) 971 18-10 Fax: (06222) 971 18-99 e-mail: info@sfn-planer.de	Maßstab: 1 : 200 2-fach überhöht Planstand: Apr. 2023
Antragsteller:	Planverfasser:	Plan: 6-3
<small>Datei: O:\030_Projekte\124_H_Krichbaum\Plan\Plan_LBP_6-3_Geländeschnitt_B.mxd (17.04.2023)</small>		<small>Plangröße: 86 x 63 cm</small>