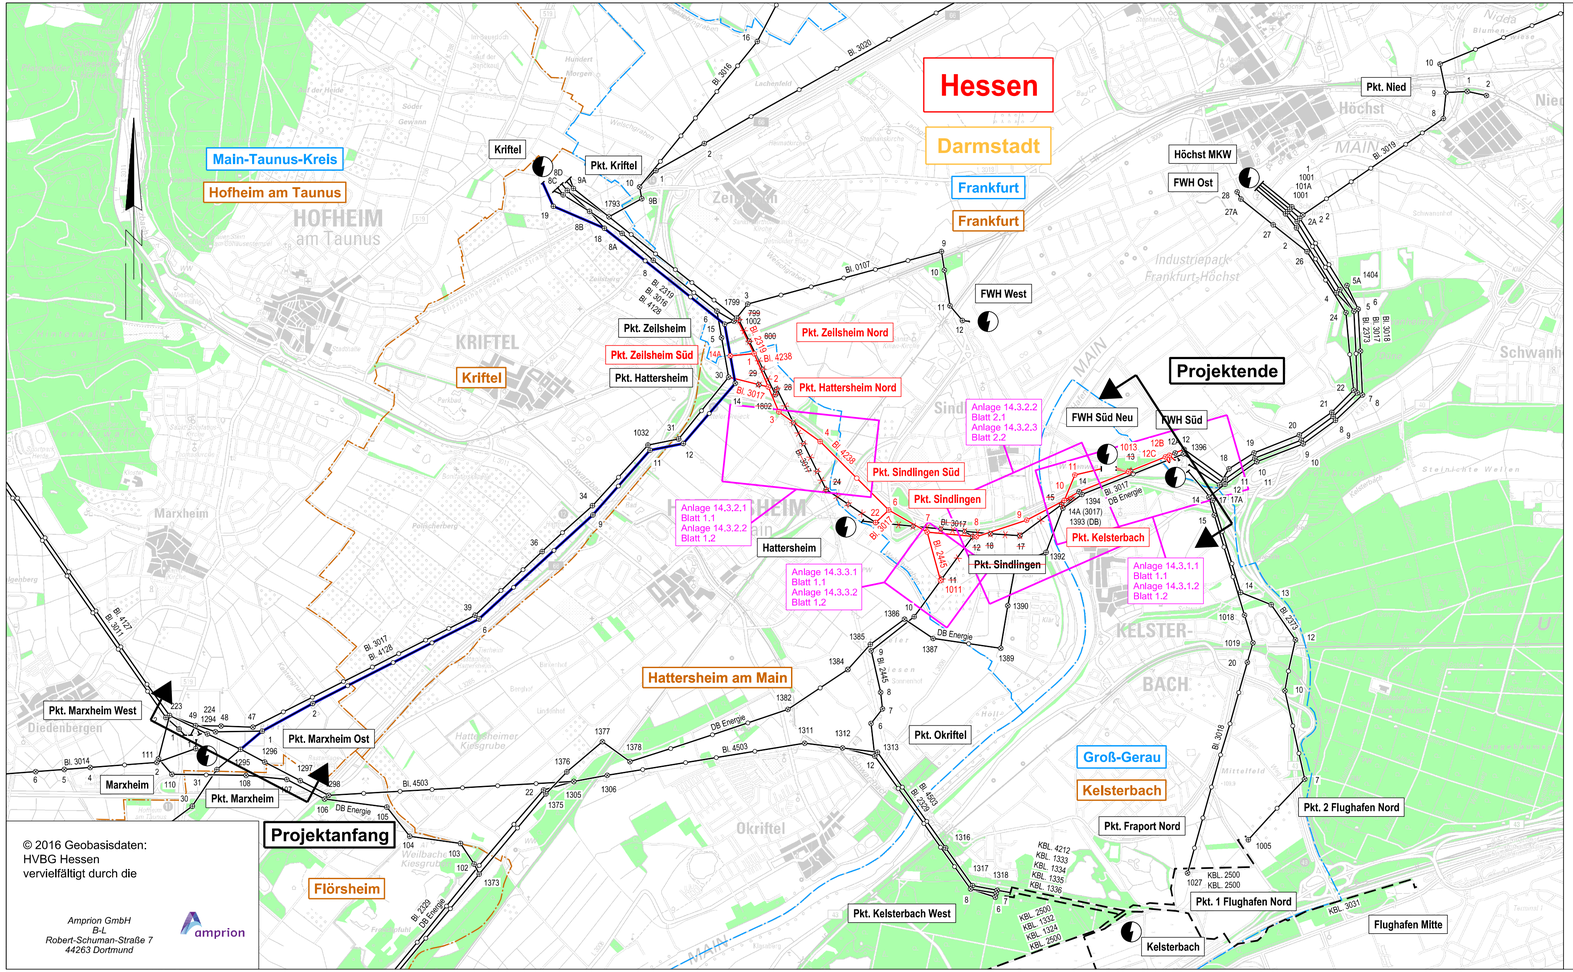

Legende

- Landesgrenze
- Reg.- Bez. Grenze
- Kreisgrenze
- Gemeindegrenze
- Umspannanlage (Bestand)
- Tragmast (vorhanden) mit Leitungsachse
- Abspannmast (vorhanden) mit Leitungsachse
- Tragmast (geplant) mit Leitungsachse
- Abspannmast (geplant) mit Leitungsachse
- Gepl. Tragmast am Altstandort und gepl. Leitung in vorh. Achse
- Gepl. Abspannmast am Altstandort und gepl. Leitung in vorh. Achse
- Abzubauender Tragmast und abzubauende Leitung
- Abzubauender Abspannmast und abzubauende Leitung
- Hochspannungskabel
- Waldfläche
- Zubeseilung

Anlage 14.2A

Auslegungsvermerk der Gemeinde
(Anhörungsverfahren § 43a EnWG i.V.m. § 73 VwVfG)

Der Plan hat ausgelegen in der Zeit vom ..... 20 ....
bis ..... 20 ....

in der Gemeinde .....

Gemeinde

Siegel

Planfeststellungsvermerk der Planfeststellungsbehörde

Nach § 43b EnWG i.V.m. § 74 VwVfG planfestgestellt durch Beschluss vom ..... 20 ....

Planfeststellungsbehörde

Siegel

Auslegungsvermerk der Gemeinde
(Planfeststellungsbeschluss und festgestellter Plan (§ 43b EnWG i.V.m. § 74 VwVfG))

Der Planfeststellungsbeschluss und Ausfertigung des festgestellten Planes haben ausgelegen in der Zeit vom ..... 20 ....
bis ..... 20 ....

in der Gemeinde .....

Gemeinde

Siegel

Blatt 1

Neubau der 110-/380-kV-Höchstspannungsfreileitung

Pkt. Zeilsheim Süd - FWHöchst Süd, Bl. 4238

Zubeseilung der 380-kV-Höchstspannungsfreileitung

Marxheim - Kriftel, Bl. 4128

Änderung 110-kV-Hochspannungsfreileitung

Pkt. Okriftel - Pkt. Sindlingen, Bl. 2445

Änderung von 220-kV-Hochspannungsfreileitung

Koepchenwerk - Kelsterbach, Bl. 2319

Änderung von 110-kV-Hochspannungsfreileitung

Hoechst - Marxheim, Bl. 3017

Neubau der 110-kV-Hochspannungskabel

Hoechst - Marxheim, Bl. 3017 (Amprion)

Neubau der 110-kV-Hochspannungskabel

Hoechst - Marxheim, Bl. 3017 (Syna)

Blattschnittübersicht

1 : 25000

Zur Plananfertigung verwendete TK 25: 5816, 5817, 5916, 5917

Ausgabe:	30.08.2019	
Erstellt:	19.01.2015	Junghanns
Inhalt:	Planung	

SPIE
SPIE SAG GmbH

amprion
Amprion GmbH
B-LP / Betrieb / Projektierung
A-PS / Genehmigungen Leitungen Süd