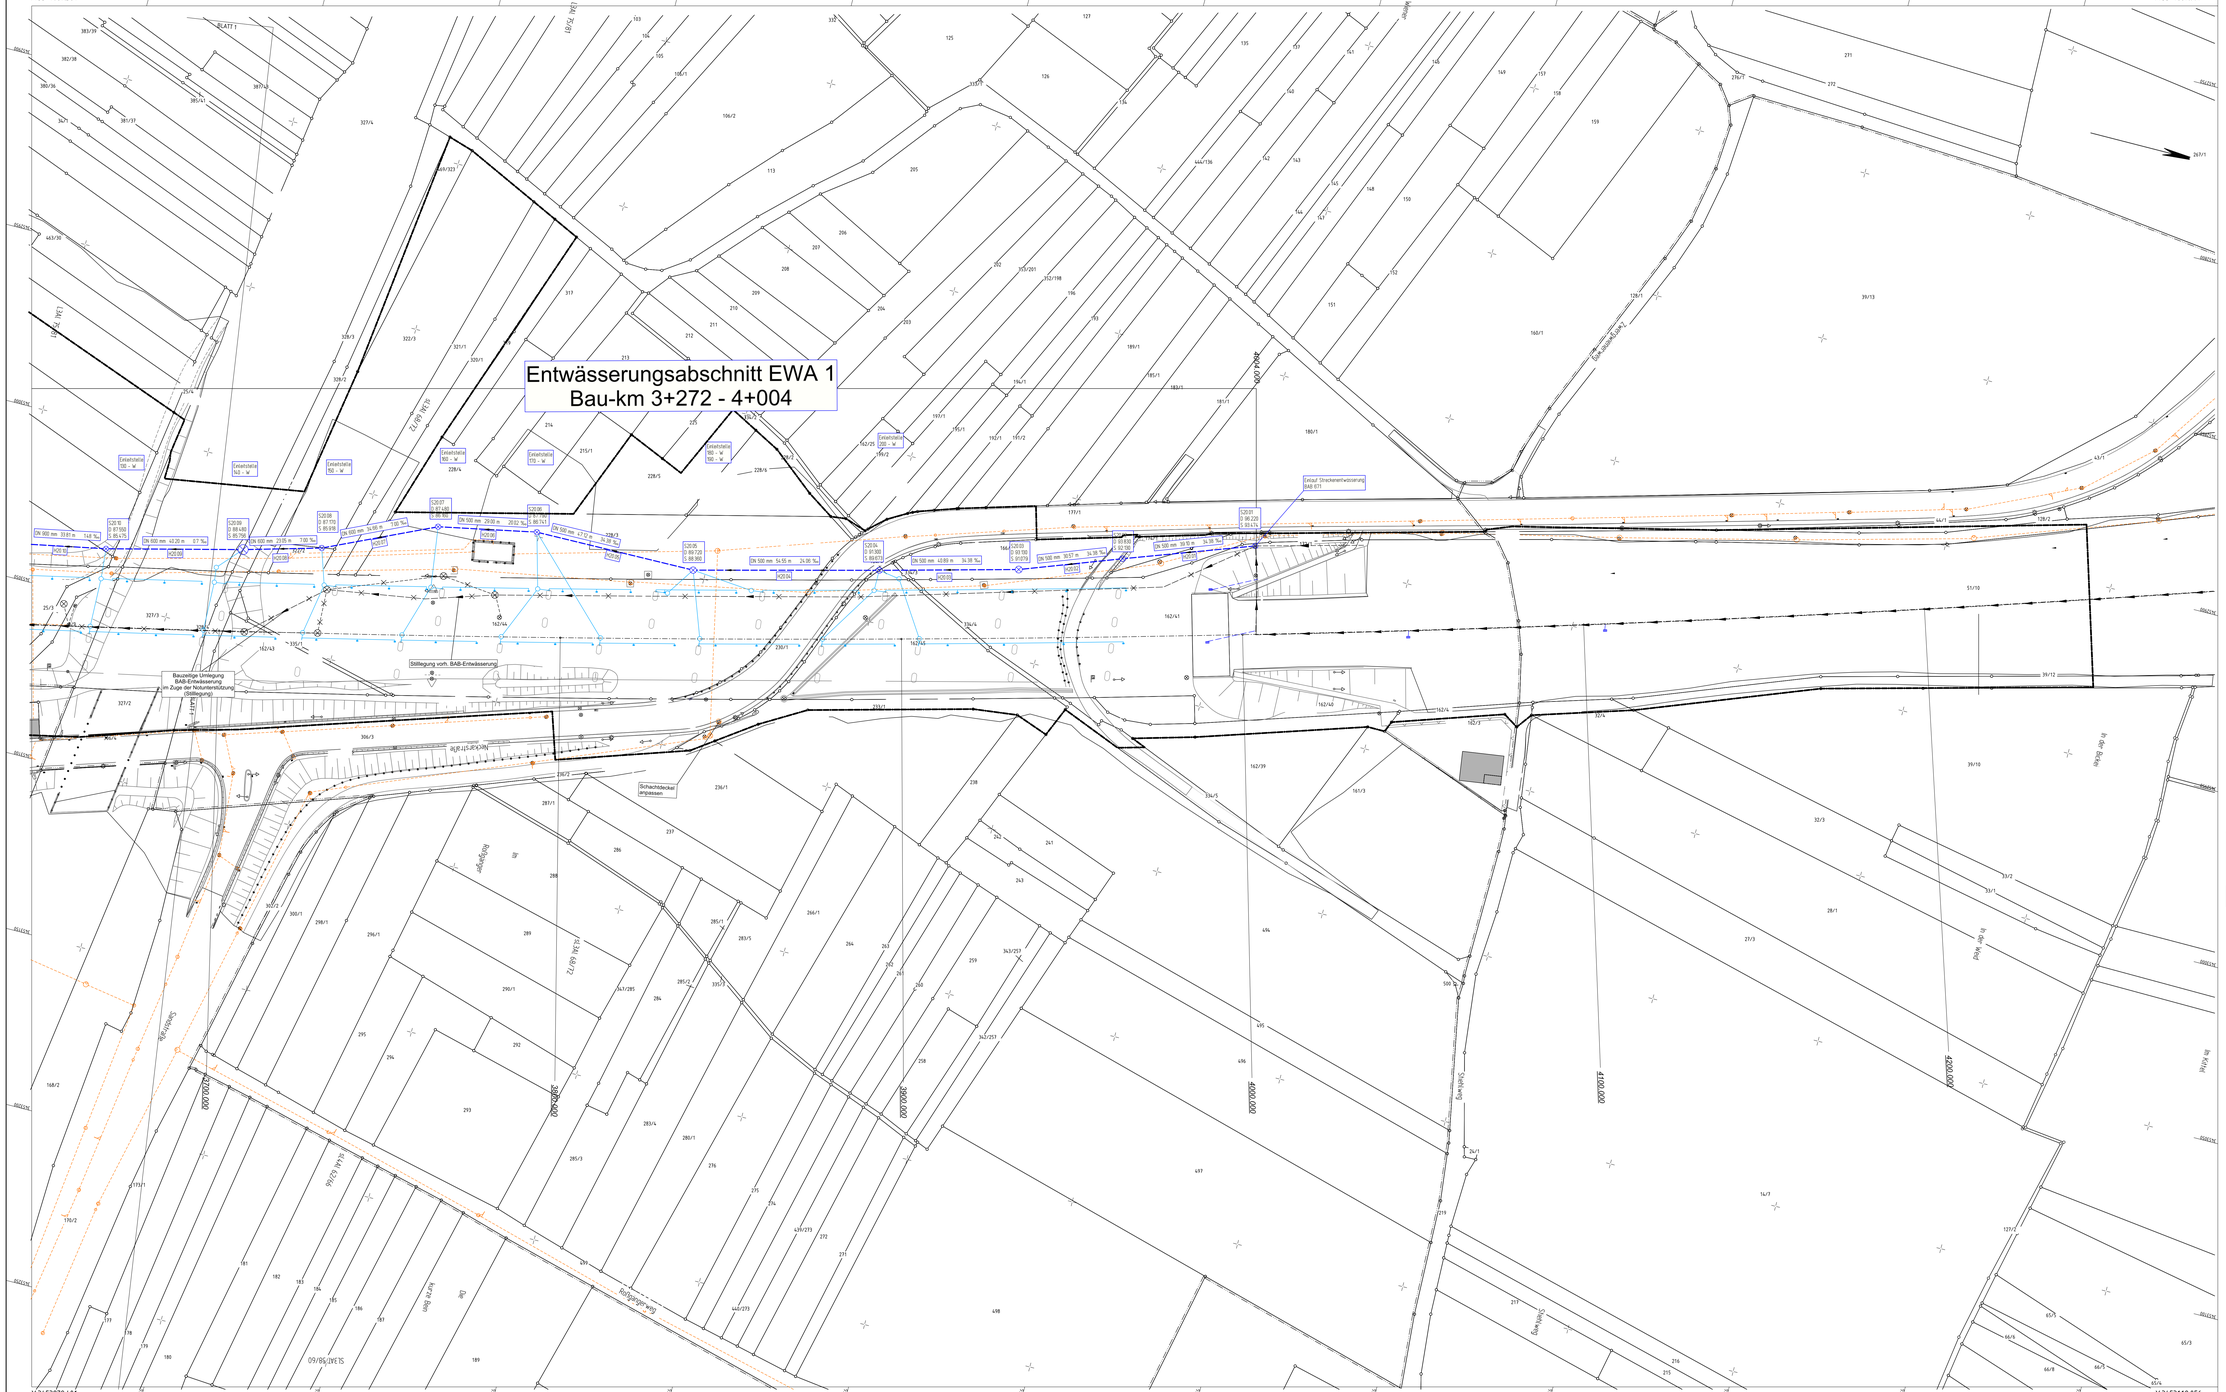

ZEICHENERKLÄRUNG:

ENTWÄSSERUNG:

- gepl. BAB-Entwässerung
- vorh. BAB-Entwässerung (Stillegung)
- Bauzeitige Umlegung BAB-Entwässerung im Zuge der Notunterstützung (Stillegung)
- vorh. SW-Leitung
- vorh. Kontrollschacht
- gepl. Straßenabläufe
- Bauwerks Entwässerung

Leitungen Bestand

- Freileitungsmast KMW

Planung

- Baufeldgrenze
- Stützen Ersatzneubau
- Einleitstelle in Main

Die Darstellung der Versorgungsleitungen wurde aus der Bestandsdokumentation der jeweiligen Versorgungsunternehmen übernommen. Für die Vollständigkeit und Richtigkeit der Angaben wird somit keine Haftung übernommen. Zur Vermeidung von Schäden am Leitungsbestand sind alles Versorgungsunternehmen vor Bauausführung zur Anzeige ihres Leitungsbestandes nochmals zu beteiligen.

Lagesystem für Vermessungs- und Planugsdaten: **örtliches System**
Höhenbezug: m ü.NN

Nr.	Art der Änderung	Datum	Zeichen

PÖYRY
Pöyry Deutschland GmbH
Washingtonallee 13
36041 Fulda
Tel. 0661 / 9747-0
Fax. 0661 / 9747-1

		Datum	Zeichen
	bearbeitet:	Januar 2019	A.Bruch
	gezeichnet:	Januar 2019	A.Bruch
	geprüft:	Januar 2019	B.Salak

Hessen Mobil
Straßen- und Verkehrsmanagement

		Datum	Zeichen
	bearbeitet:		
	gezeichnet:		
	geprüft:		

FESTSTELLUNGSENTWURF

Straße: A 671

Beginn: zw. NK 6016 021 ... 6016 055 Station: 3+237,529
Ende: zw. NK 5916 01... 5916 055 Station: 4+243,500
Hessen ID: 14404

Unterlage / Blatt-Nr.: 8.1 / 2

Lageplan der Entwässerung

Maßstab: 1 : 500

Ersatzneubau Vorandbrücke Hochheim

von Bau-km 3+237,529 bis Bau-km 4+243,500

Aufg.: 26.07.2019
Marburg, ...
Hessen Mobil
-Dezernat Task Force Brückenerhaltung-

Annett Nusch
Dezernentin

Es gilt die 1. Planänderung vom 26.04.2022