


Längsschnitt Mulden-Rigolen-Element nach DWA-A 138 (M 1 : 25)

Mulde mit Schwellen entlang Böschungsfuß Radweg West
L: 110,00 m
B: 1,00 m
von Bau-km 3+982,000 bis Bau-km 4+092,000

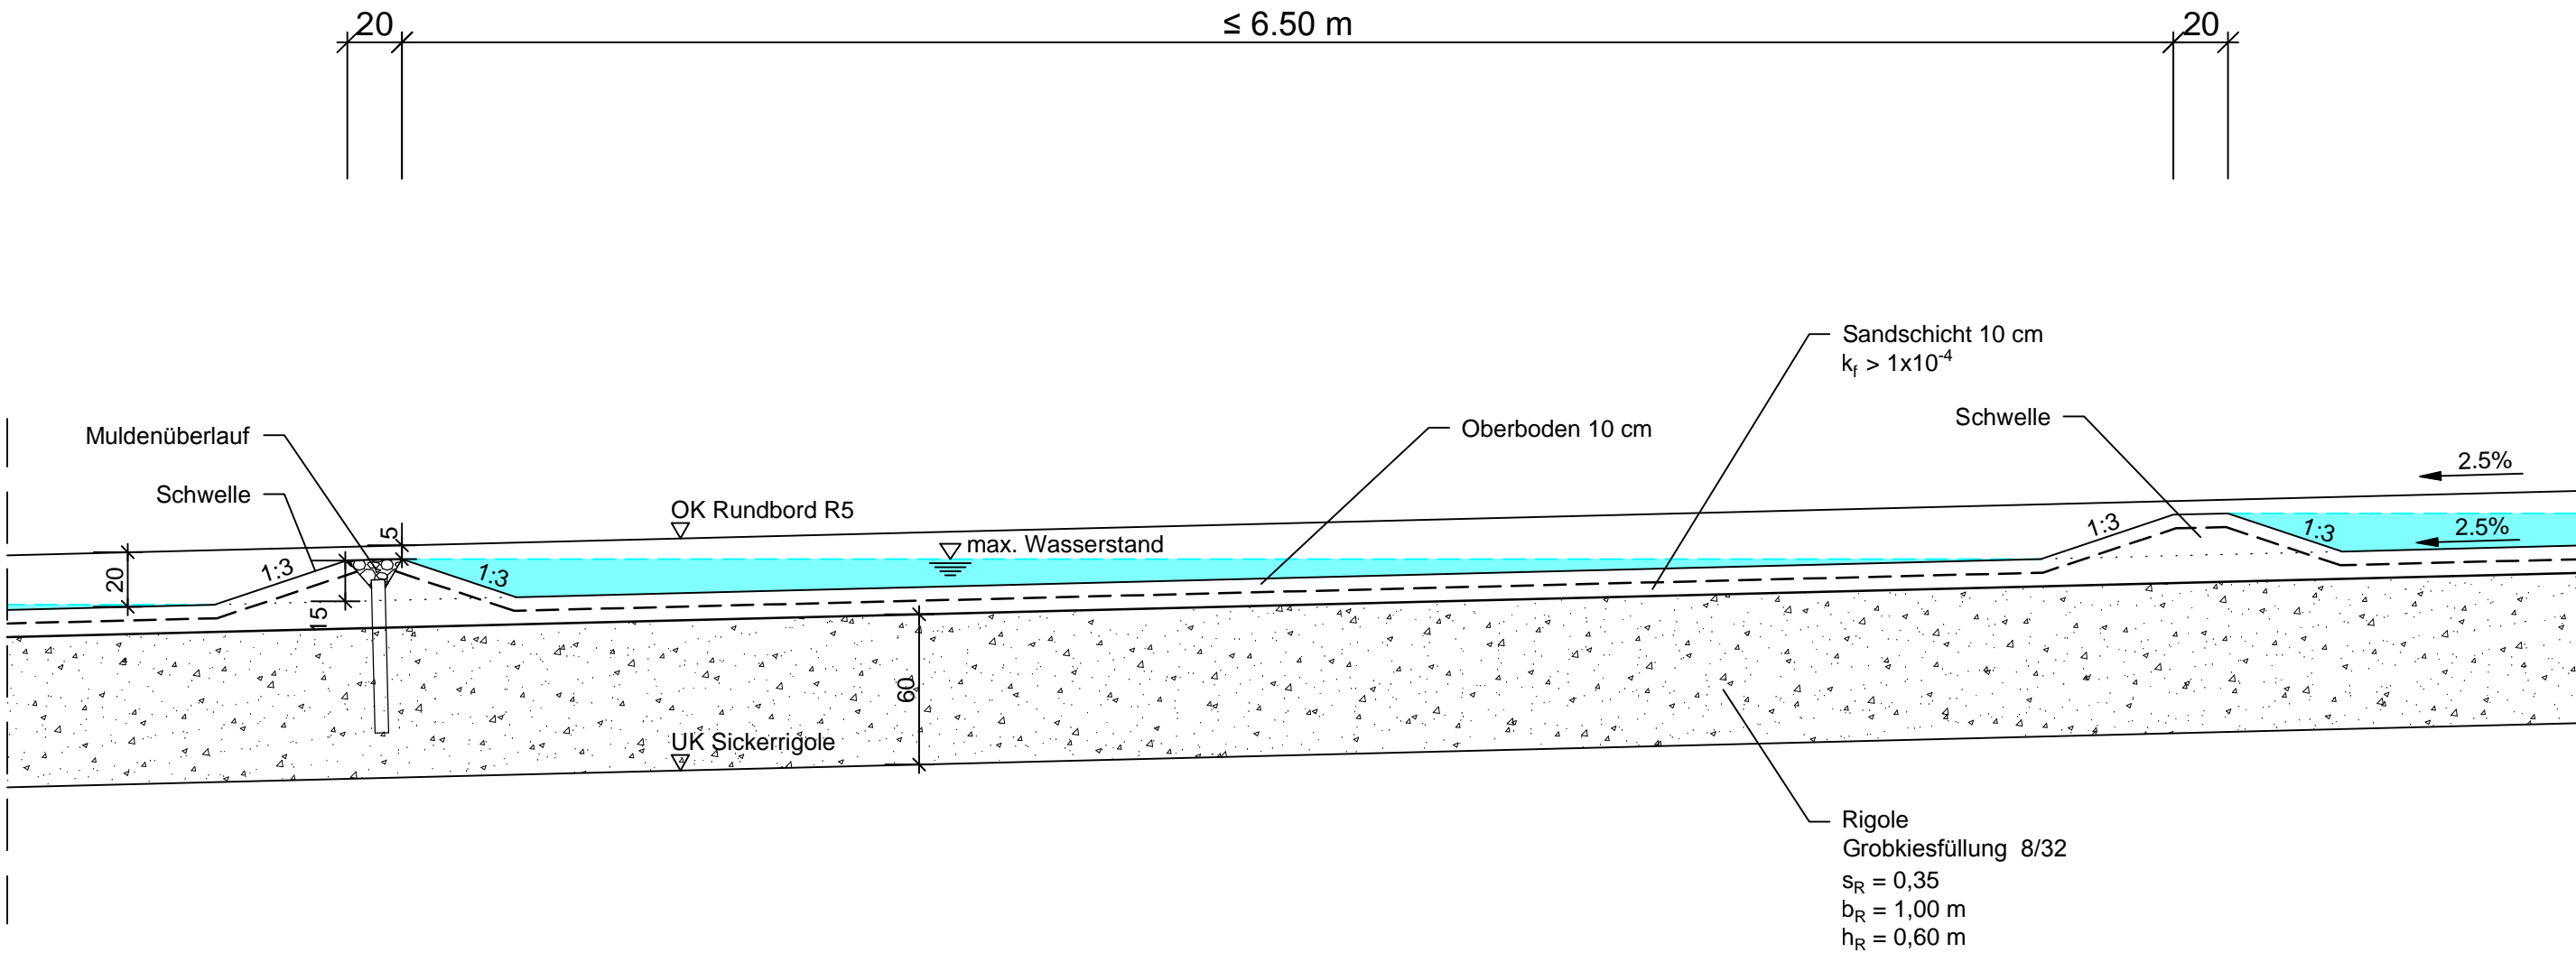

Nr.	Art der Änderung	Datum	Zeichen

 <div>Pöyry Deutschland GmbH Washingtonallee 13 36041 Fulda Tel. 0661 / 9747-0 Fax. 0661 / 9747-39</div>		Datum	Zeichen
	bearbeitet:	Januar 2019	Salak
	gezeichnet:	Januar 2019	Blenk
	geprüft:	Januar 2019	Reith

 <div>Hessen Mobil Straßen- und Verkehrsmanagement</div>		Datum	Zeichen
	bearbeitet:		
	gezeichnet:		
	geprüft:		

FESTSTELLUNGSENTWURF

Straße: A 671		Unterlage / Blatt-Nr.: 8.3	
Beginn: zw. NK 6016 021 u. NK 5916 055 Station 3+237.529 Ende: zw. NK 6016 021 u. NK 5916 055 Station 4+243.500		Detail Längsschnitt Versickerungsmulde mit Rigole	
Hessen ID: 14404		Maßstab: 1 : 25	
<div>Ersatzneubau Vorlandbrücke Hochheim von Bau-km 3+237,529 bis Bau-km 4+243,500</div>			
<div>Aufgestellt: Marburg, den 26.07.2019 Hessen Mobil -Dezernat Task Force Brückenerhaltung-</div> <div><div>i.A. Annett Nusch</div><div>Dezernentin</div></div>			