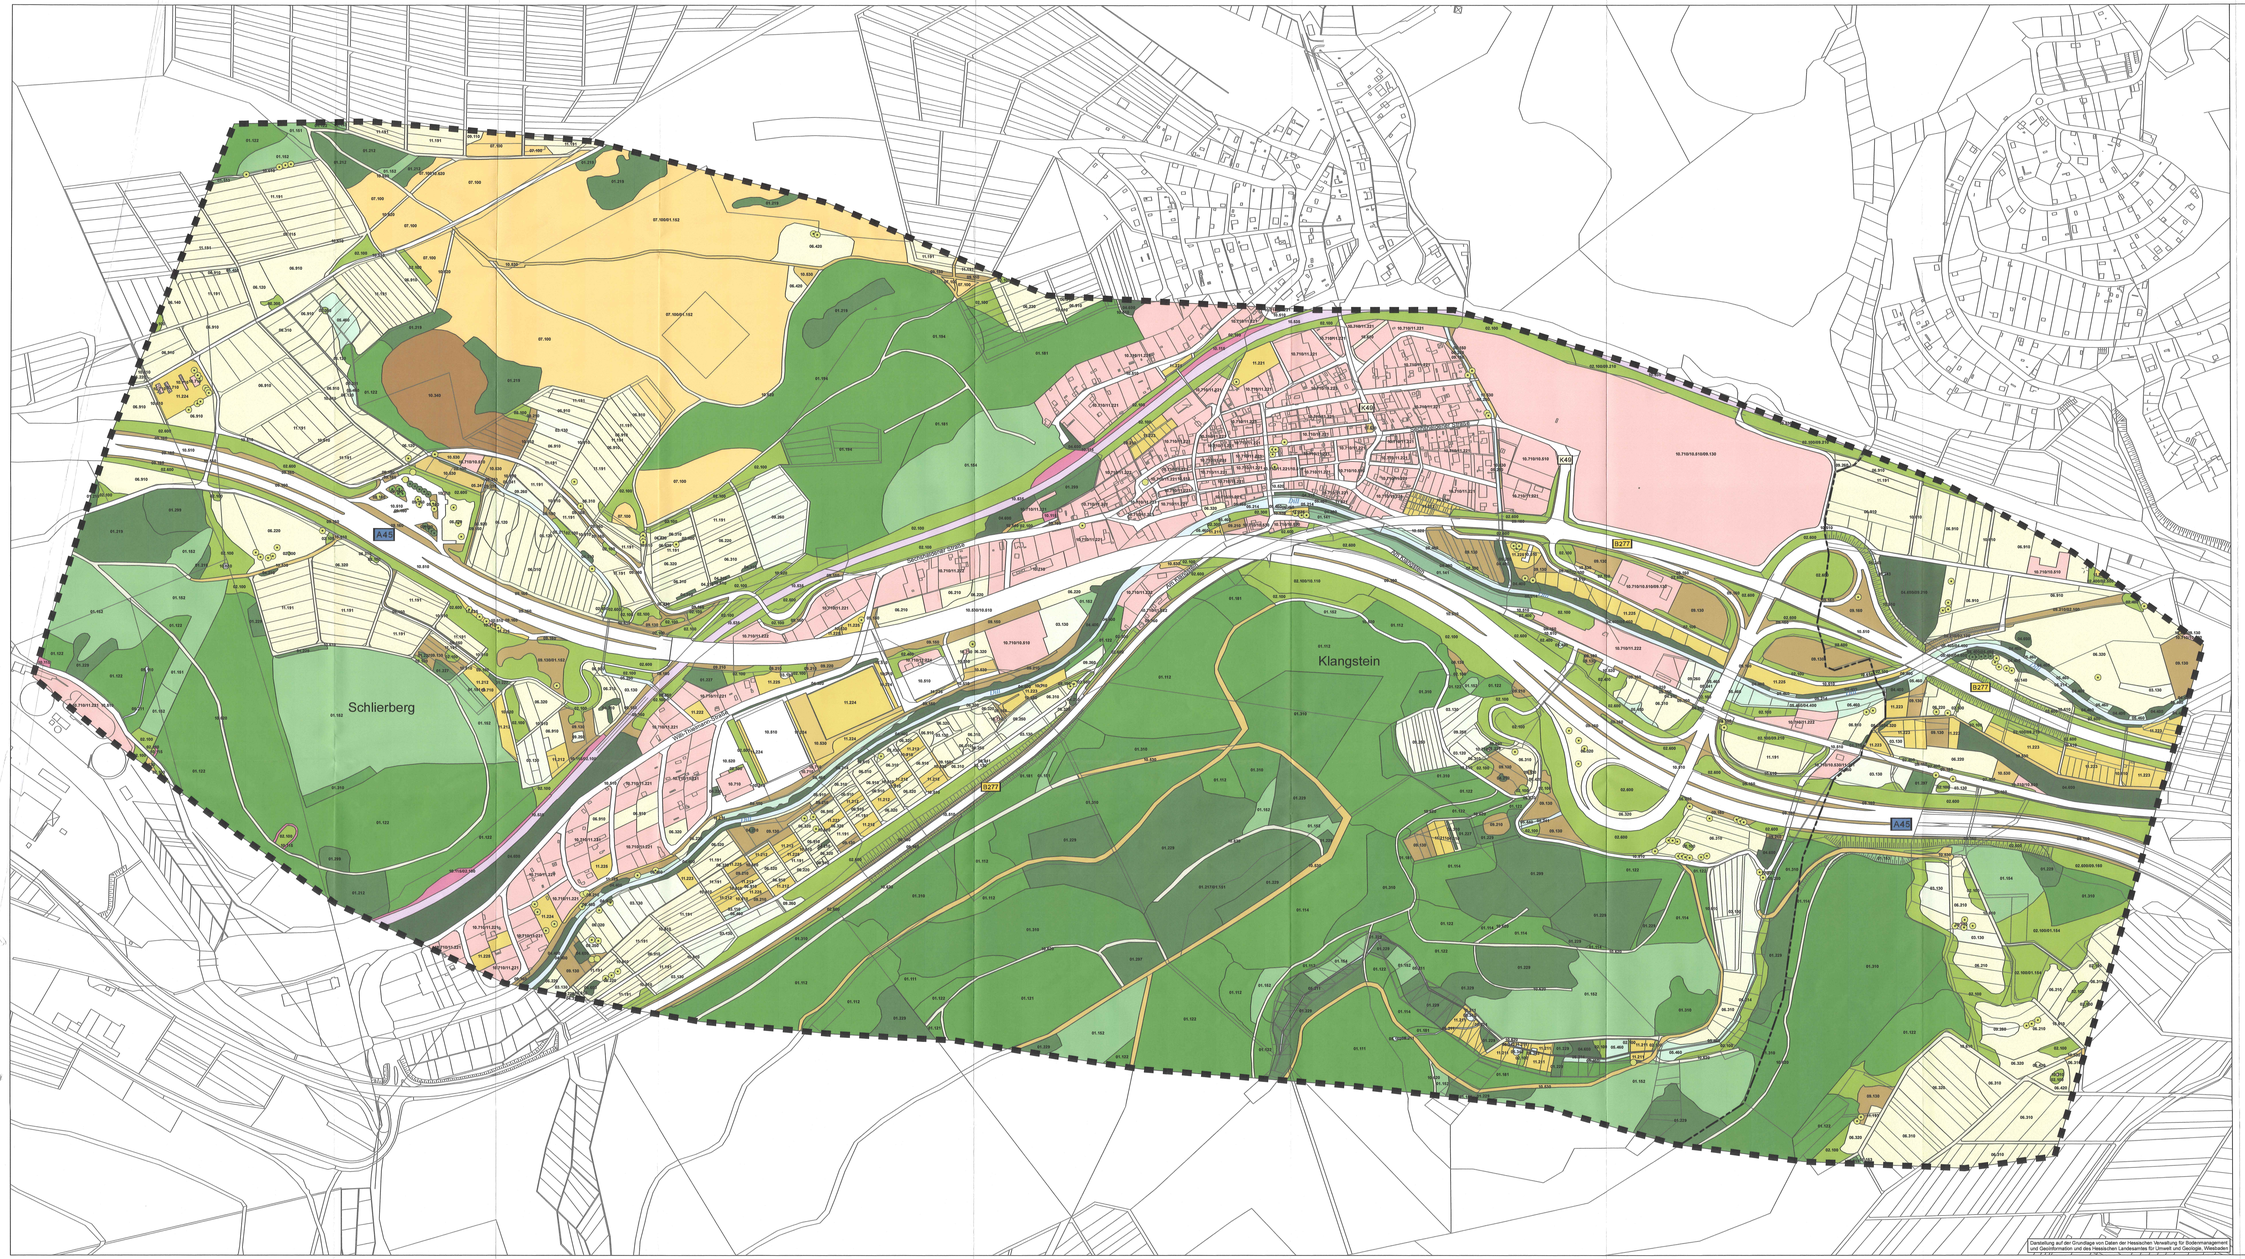

Darstellung auf der Grundlage von Daten der Hessischen Verwaltung für Bodenmanagement und Geoinformation und des Hessischen Landesamtes für Umwelt und Geologie, Wiesbaden

VORUNTERSUCHUNG

Nr.:	Art der Änderung:	Datum:	Zeichen:

COCHET CONSULT
Planungsgesellschaft Umwelt, Stadt und Verkehr
Luisenstraße 110 53129 Bonn
Tel. 0228 / 94 32 0 0 tcc@cochet-consult.de
Fax 0228 / 94 32 0 30 www.cochet-consult.de

	Datum	Zeichen
Bearbeitet:	14.05.2014	Bechtdorf
Gezeichnet:	14.05.2014	Becker
Geprüft:	14.05.2014	Wallossek

Hessen Mobil
Straßen- und Verkehrsmanagement

HESSEN

Unterlage Nr.: 19.1
Blatt Nr.: 1
Hessen ID: 20844

	Datum	Zeichen
bearbeitet:		
gezeichnet:		
geprüft:		

A 45, Ersatzneubau der Talbrücke Sechshelden

Straße: A 45

Beginn: zw. NK 5214 402 u. NK 5215 015 km 132,550
Ende: zw. NK 5214 402 u. NK 5215 015 km 138,450

Umweltverträglichkeitsstudie
Karte 1
Nutzung - Biotoptypen

Maßstab: 1:2.500

Aufgestellt:
Dillenburg, den 12.06.2014
Hessen Mobil
- Dezernat A 45 -

gez. H. Keller
Fachbereichsleiter