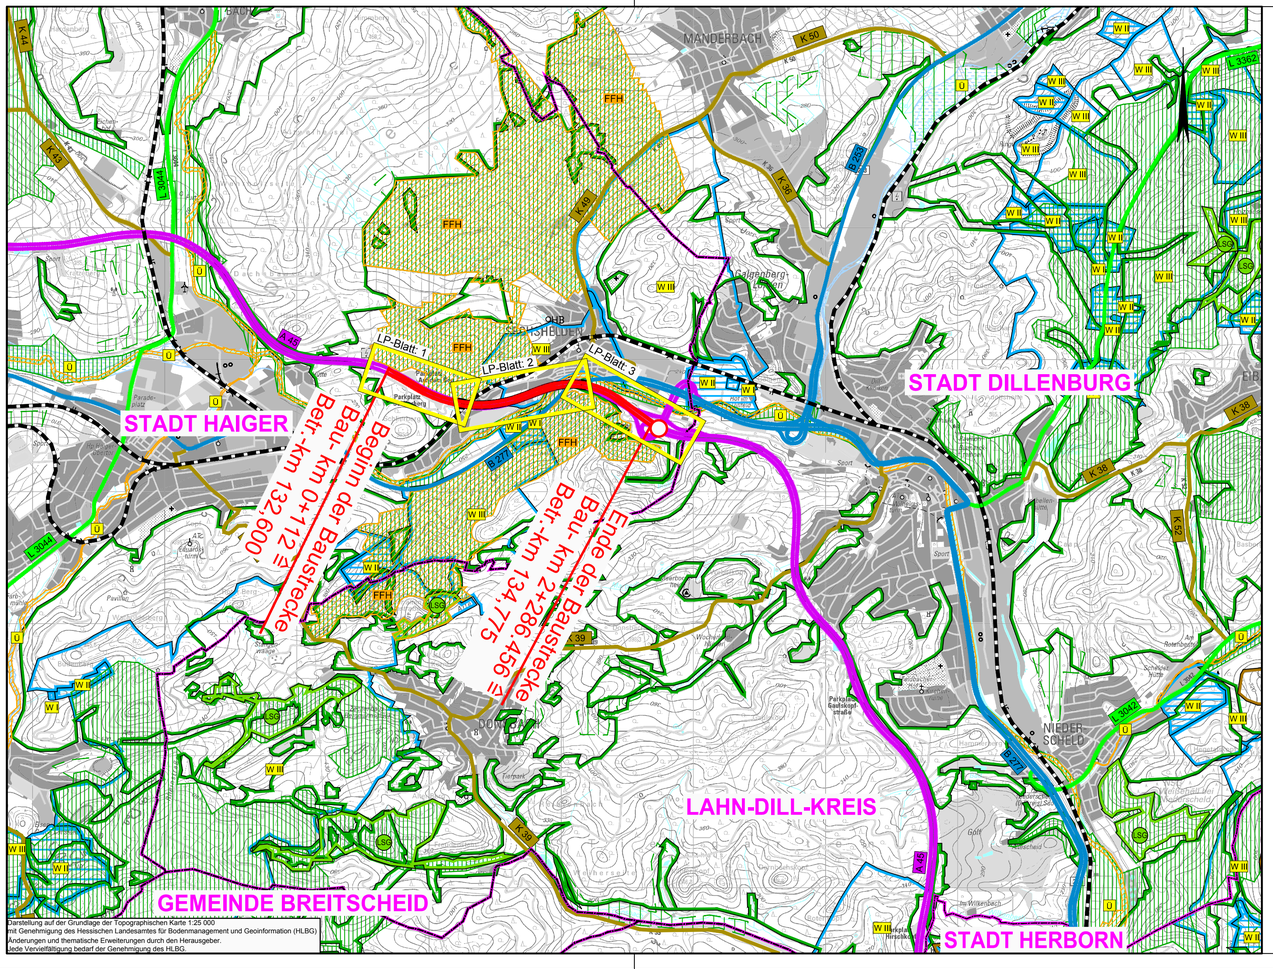

Darstellung auf der Grundlage der Topographischen Karte 1:25 000
mit Genehmigung des Hessischen Landesamtes für Bodenmanagement und Geoinformation (HLBG)
Änderungen und thematische Erweiterungen durch den Herausgeber.
Jede Vervielfältigung bedarf der Genehmigung des HLBG.

Zeichenerklärung

Planung

- Baumaßnahme einbahnig
- Knotenpunkt planfrei
- Knotenpunkt teilplanfrei
- Knotenpunkt teilplangleich
- Knotenpunkt plangleich
- Großbrücke

Straßennetz

vorhanden

- A 27 — Bundesautobahn
- B 99 — Bundesstraße
- L 2151 — Landesstraße / Staatsstraße
- K 33 — Kreisstraße
- sonstige Straße

Verwaltung

- Gemeindegrenze

Sonstiges

- Rückbaustrecke

Gebiete und Flächen

vorhanden	geplant	
W	W	Wohnbaufläche
M	M	gemischte Baufläche
G	G	gewerbliche Baufläche
S		Sondergebiet
		Gemeinbedarf

Schutzgebiete
Natur, Landschaft, Wasser

- FFH — FFH-Gebiet
- VS — Europäisches Vogelschutzgebiet
- NSG — Naturschutzgebiet
- LSG — Landschaftsschutzgebiet
- Überschwemmungsgebiet
- W III — Wasserschutzzone I / II
- W III — Wasserschutzzone III

Ziele der Raumordnung

- Vorranggebiet Schutz des Bodens
- Vorbehaltsgebiet Schutz des Bodens
- Vorranggebiet Freiraumsicherung
- Vorbehaltsgebiet Freiraumsicherung
- Vorranggebiet Rohstoffgewinnung

weitere Gebiete

- Deponie

0 250 1250 m

FESTSTELLUNGSENTWURF

Nr.:	Art der Änderung:	Datum:	Zeichen:

Höhensystem: NHN
Lagestatus: UTMS

Auftragnehmer/Planverfasser:
Arcadis Germany GmbH, EUREF Campus 10, 10829 Berlin
Tel./Fax: (030) 616916-100 / -999

ARCADIS
ARCADIS DEUTSCHLAND GMBH

	Datum	Zeichen
bearbeitet:	07.02.2017	Fischer
gezeichnet:	07.02.2017	Resch
geprüft:	07.02.2017	Dribbisch

Hessen Mobil
Straßen- und Verkehrsmanagement

HESSEN

Unterlage Nr.: 3
Blatt Nr.: 1
Hessen ID: 20844

	Datum	Zeichen
bearbeitet:		
gezeichnet:		
geprüft:		

A 45, Ersatzneubau der Talbrücke Sechshelden

Straße: A 45

Beginn: zw. NK 5214 402 u. NK 5215 015 km 132,600
Ende: zw. NK 5214 402 u. NK 5215 015 km 134,775

Übersichtslageplan
Bestand

Maßstab: 1 : 25.000

Aufgestellt:
Dillenburg, den 21.06.2017
Hessen Mobil
- Dezernat A 45 -

gez. Gräb
(Dezernent)

G:\DE000884_Sechshelden\LPH4\Projektdaten\03_ULP\U03-UrLp_25000.dwg
07.02.2017 14:07:08

Layout: ULP_2015_04_30