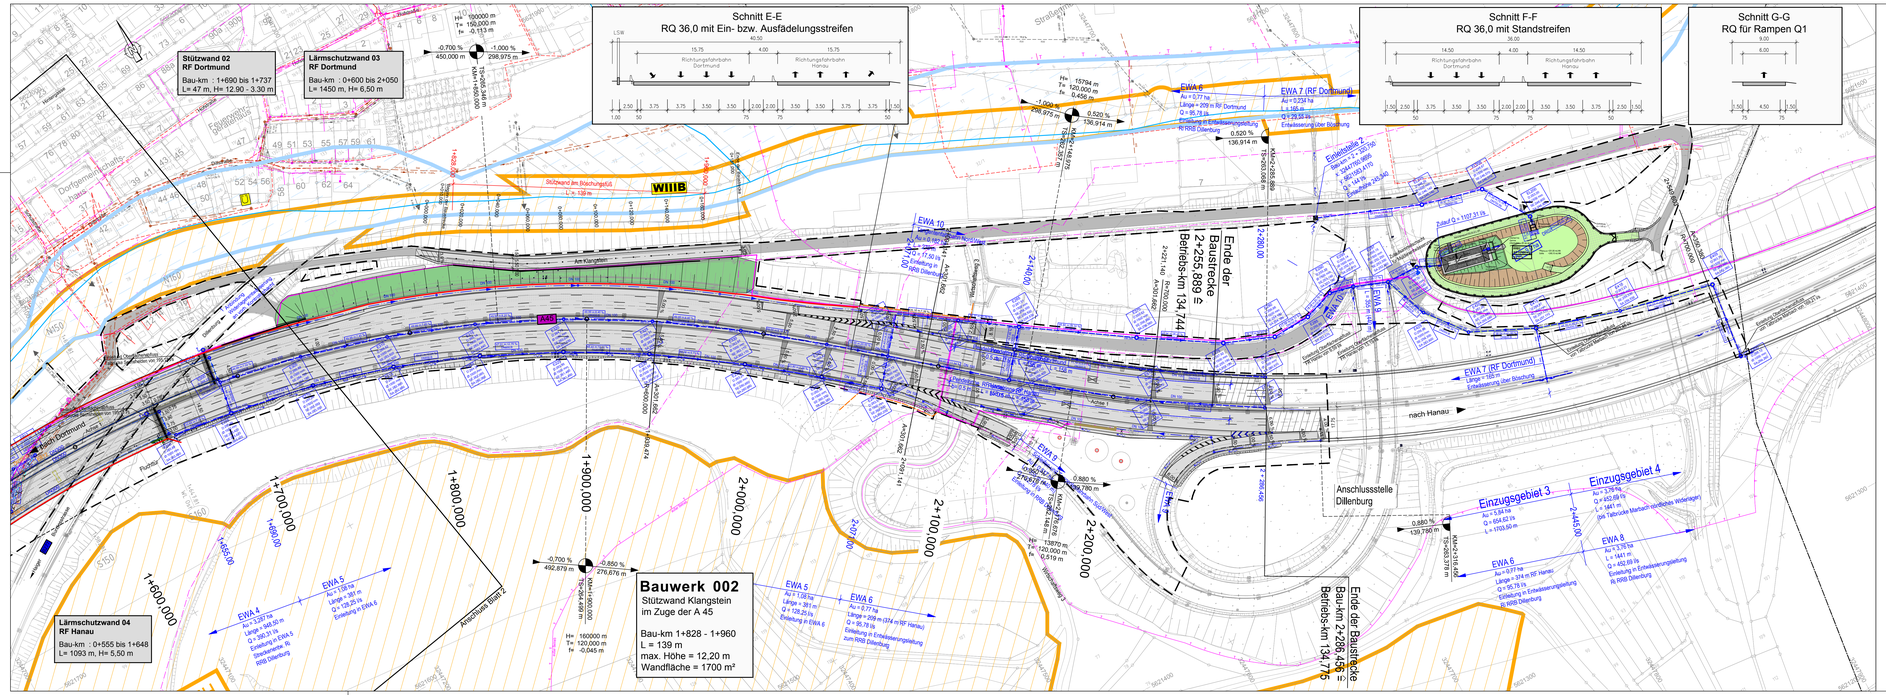
Stützwand 02
RF Dortmund
Bau-km 1+690 bis 1+737
L= 47 m, H= 12.90 - 3.30 m
Lärmschutzwand 03
RF Dortmund
Bau-km : 0+600 bis 2+050
L= 1450 m, H= 6,50 m
Lärmschutzwand 04
RF Hanau
Bau-km : 0+555 bis 1+648
L= 1093 m, H= 5,50 m
Bauwerk 002
Stützwand Klangstein
im Zuge der A 45
Bau-km 1+828 - 1+960
L = 139 m
max. Höhe = 12,20 m
Wandfläche = 1700 m²
Schnitt E-E
RQ 36,0 mit Ein- bzw. Ausfädelungsstreifen
Schnitt F-F
RQ 36,0 mit Standstreifen
Schnitt G-G
RQ für Rampen Q1
Richtungsfahrbahn Dortmund
Richtungsfahrbahn Hanau
Ende der Baustrecke
2+255,889 =
Betriebs-km 134,744
Anschlussstelle Dillenburg
Ende der Baustrecke
Bau-km 2+228,456 =
Betriebs-km 134,775
nach Hanau
Einzugsgebiet 3
Einzugsgebiet 4
Alte Kläranlage
Anschluss Blatt 2
Anschluss Blatt 3
Anschluss Blatt