


RRB 1 PWC-Anlage "Am Schlierberg" - Längsschnitt-Systemskizze

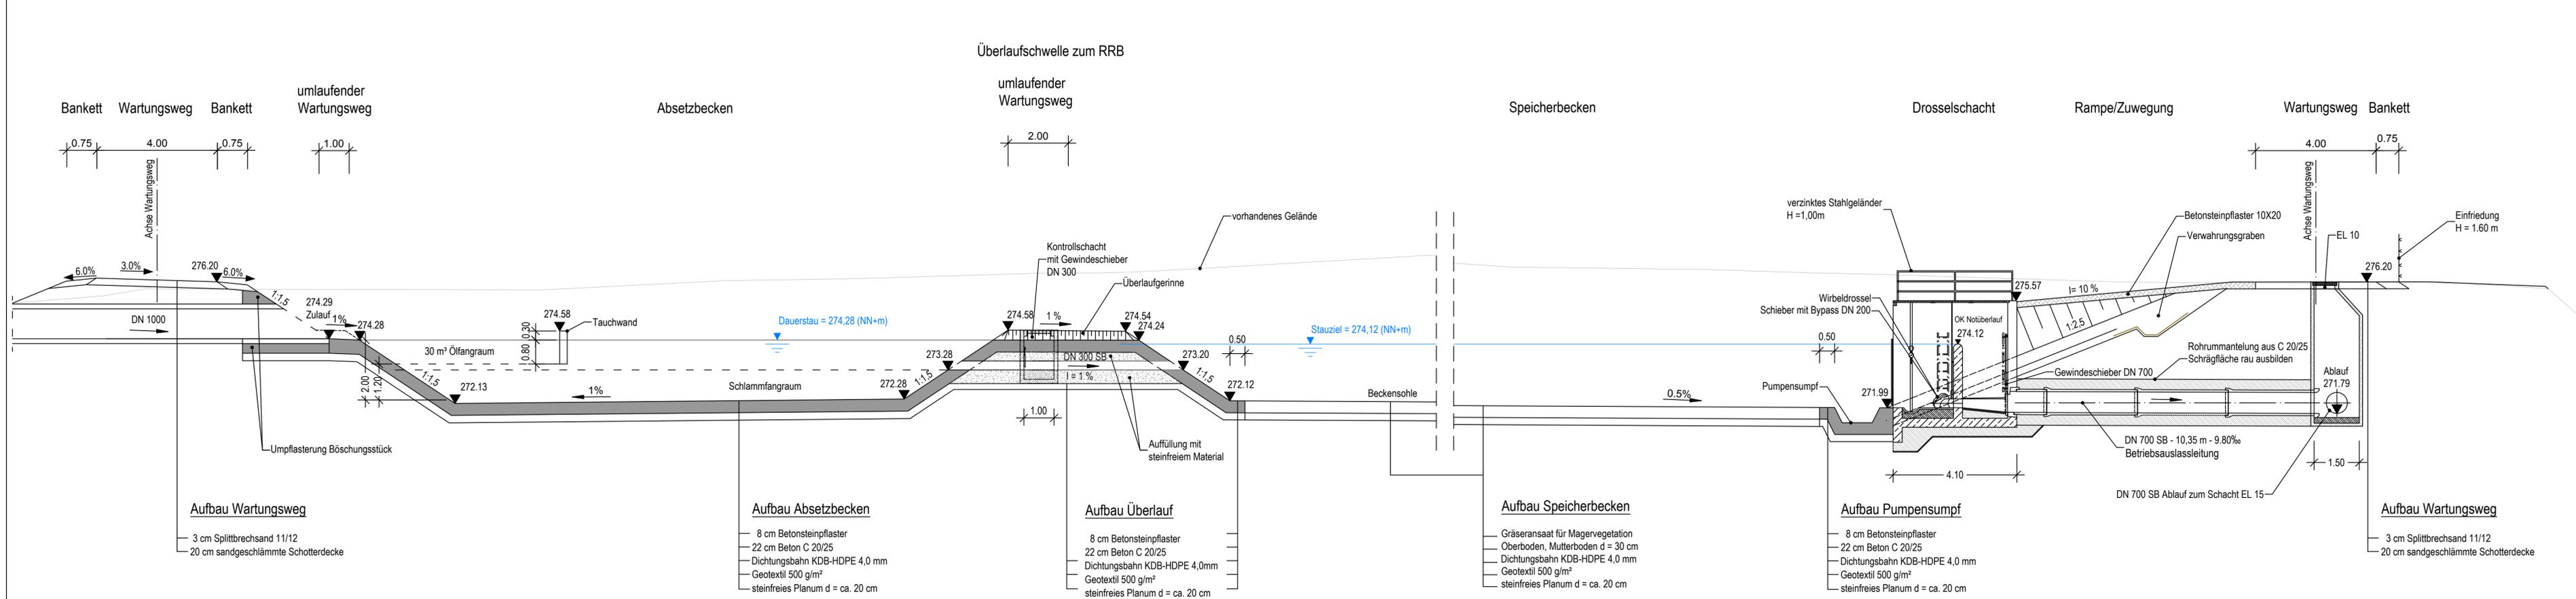

FESTSTELLUNGSENTWURF

Nr.:	Art der Änderung:	Datum:	Zeichen:

Höhensystem: NHN
Lagestatus: UTMS

Auftragnehmer/Planverfasser: Arcadis Germany GmbH, EUREF Campus 10, 10829 Berlin Tel./Fax: (030) 616916-100 / -999		
bearbeitet:	Datum	Zeichen
gezeichnet:	07.02.2017	Möller
geprüft:	07.02.2017	Dribbisch



Hessen Mobil
Straßen- und Verkehrsmanagement

HESSEN

Unterlage Nr.: 8.3
Blatt Nr.: 1
Hessen ID: 20844

A 45, Ersatzneubau der Talbrücke Sechshelden

Straße: A 45
Beginn: zw. NK 5214 402 u. NK 5215 015 km 132,600
Ende: zw. NK 5214 402 u. NK 5215 015 km 134,775

Längsschnitt
A45 Dortmund - Hanau
RRB 1 PWC-Anlage
"Am Schlierberg"
Maßstab: 1 : 100

Aufgestellt:
Dillenburg, den 21.06.2017
Hessen Mobil
- Dezernat A 45 -

gez. Gräß
(Dezernent)