


# RRB 2 "AS Dillenburg" - Längsschnitt-Systemskizze

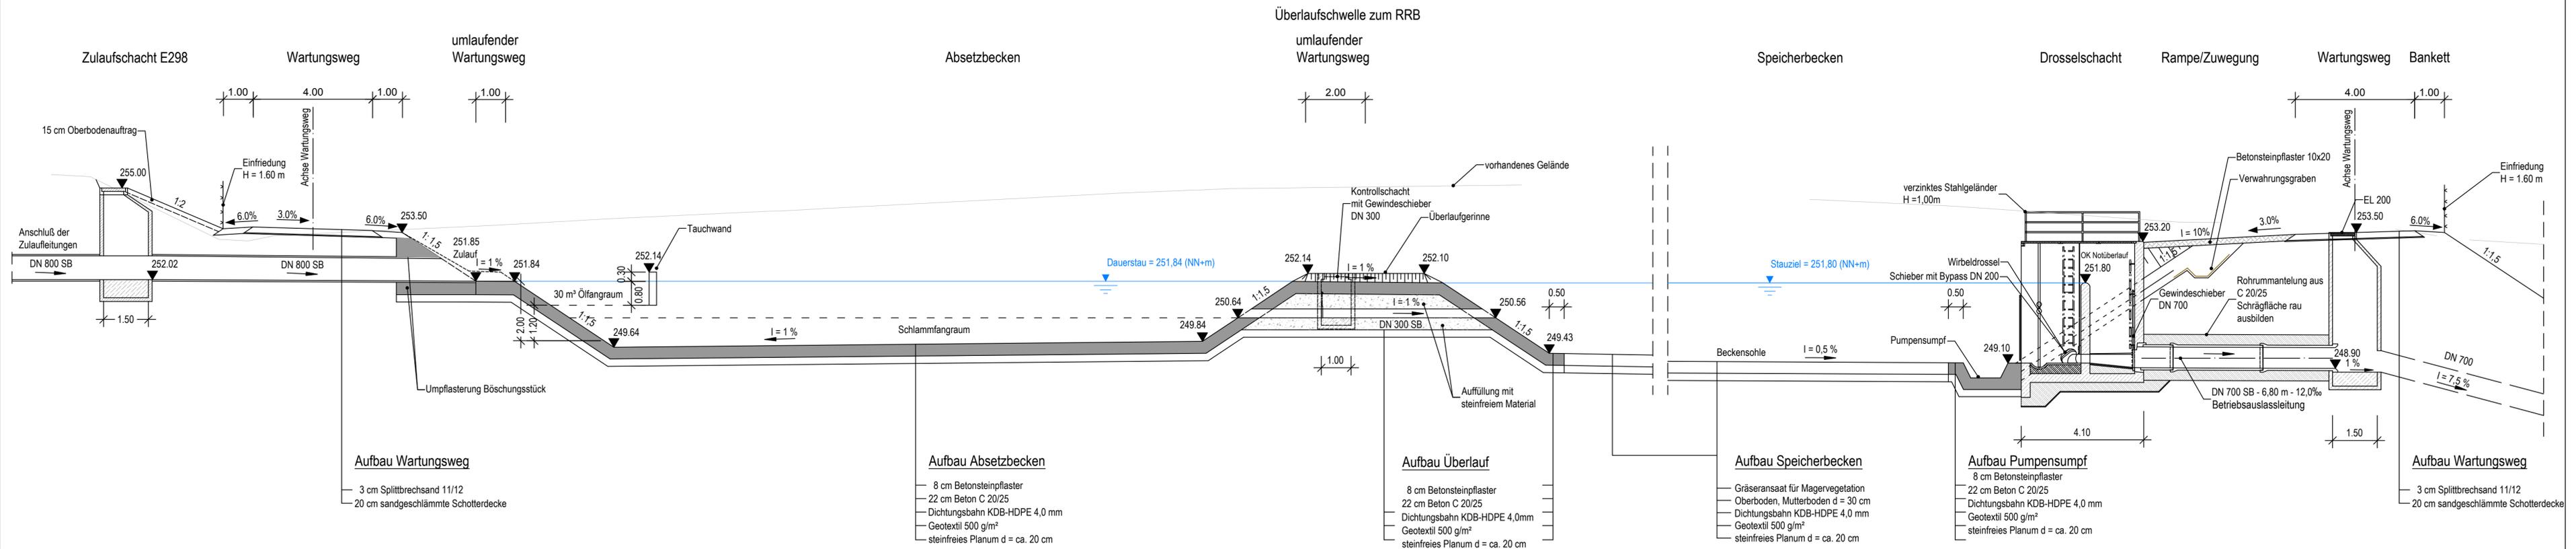

## FESTSTELLUNGSENTWURF

Nr.:	Art der Änderung:	Datum:	Zeichen:

Höhensystem: **NHN**  
Lagestatus: **UTMS**

Auftragnehmer/Planverfasser:  
Arcadis Germany GmbH, EUREF Campus 10, 10829 Berlin  
Tel./Fax: (030) 616916-100 / -999

Datum	Zeichen
bearbeitet: 07.02.2017	Möller
gezeichnet: 07.02.2017	Möller
geprüft: 07.02.2017	Dribbisch

**ARCADIS**  
ARCADIS DEUTSCHLAND GMBH

**Hessen Mobil**  
**Straßen- und Verkehrsmanagement**

**HESSEN**

Unterlage Nr.: 8.3  
Blatt Nr.: 2  
Hessen ID: 20844

Datum	Zeichen
bearbeitet:	
gezeichnet:	
geprüft:	

**A 45, Ersatzneubau der Talbrücke Sechshelden**

**Straße: A 45**  
Beginn: zw. NK 5214 402 u. NK 5215 015 km 132,600  
Ende: zw. NK 5214 402 u. NK 5215 015 km 134,775

**Längsschnitt**  
A45 Dortmund - Hanau  
**RRB 2 "AS Dillenburg"**  
Maßstab: 1 : 100

**Aufgestellt:**  
Dillenburg, den 21.06.2017  
Hessen Mobil  
- Dezernat A 45 -

gez. Gräß  
(Dezernent)