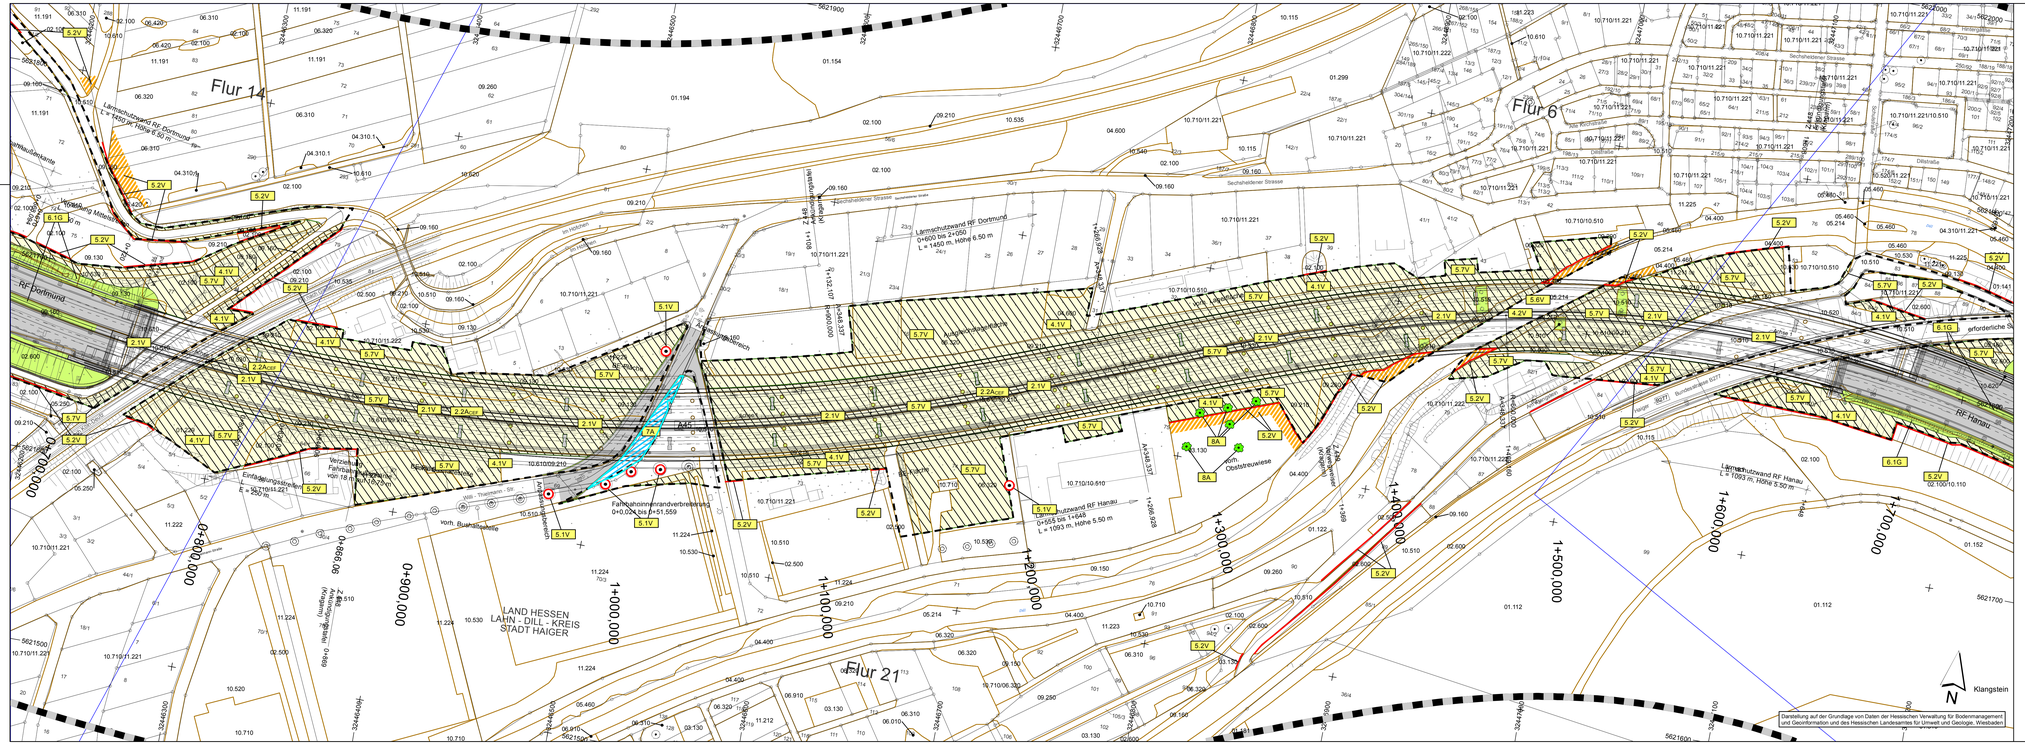
Flur 14
Flur 6
Flur 21
Lärmschutzwand RF Dortmund
L = 1400 m, Höhe 5,50 m
Lärmschutzwand RF Dortmund
0+600 bis 2+050
L = 1450 m, Höhe 6,50 m
Lärmschutzwand RF Hanau
0+555 bis 1+648
L = 1093 m, Höhe 5,50 m
Lärmschutzwand RF Hanau
L = 1093 m, Höhe 5,50 m
Sechshelbener Straße
Bundesstraße 8277
Ausgleichsmaßnahme
Ausgleichsmaßnahme
Ausgleichsmaßnahme