



Y 32449014.496
X 5616031.788

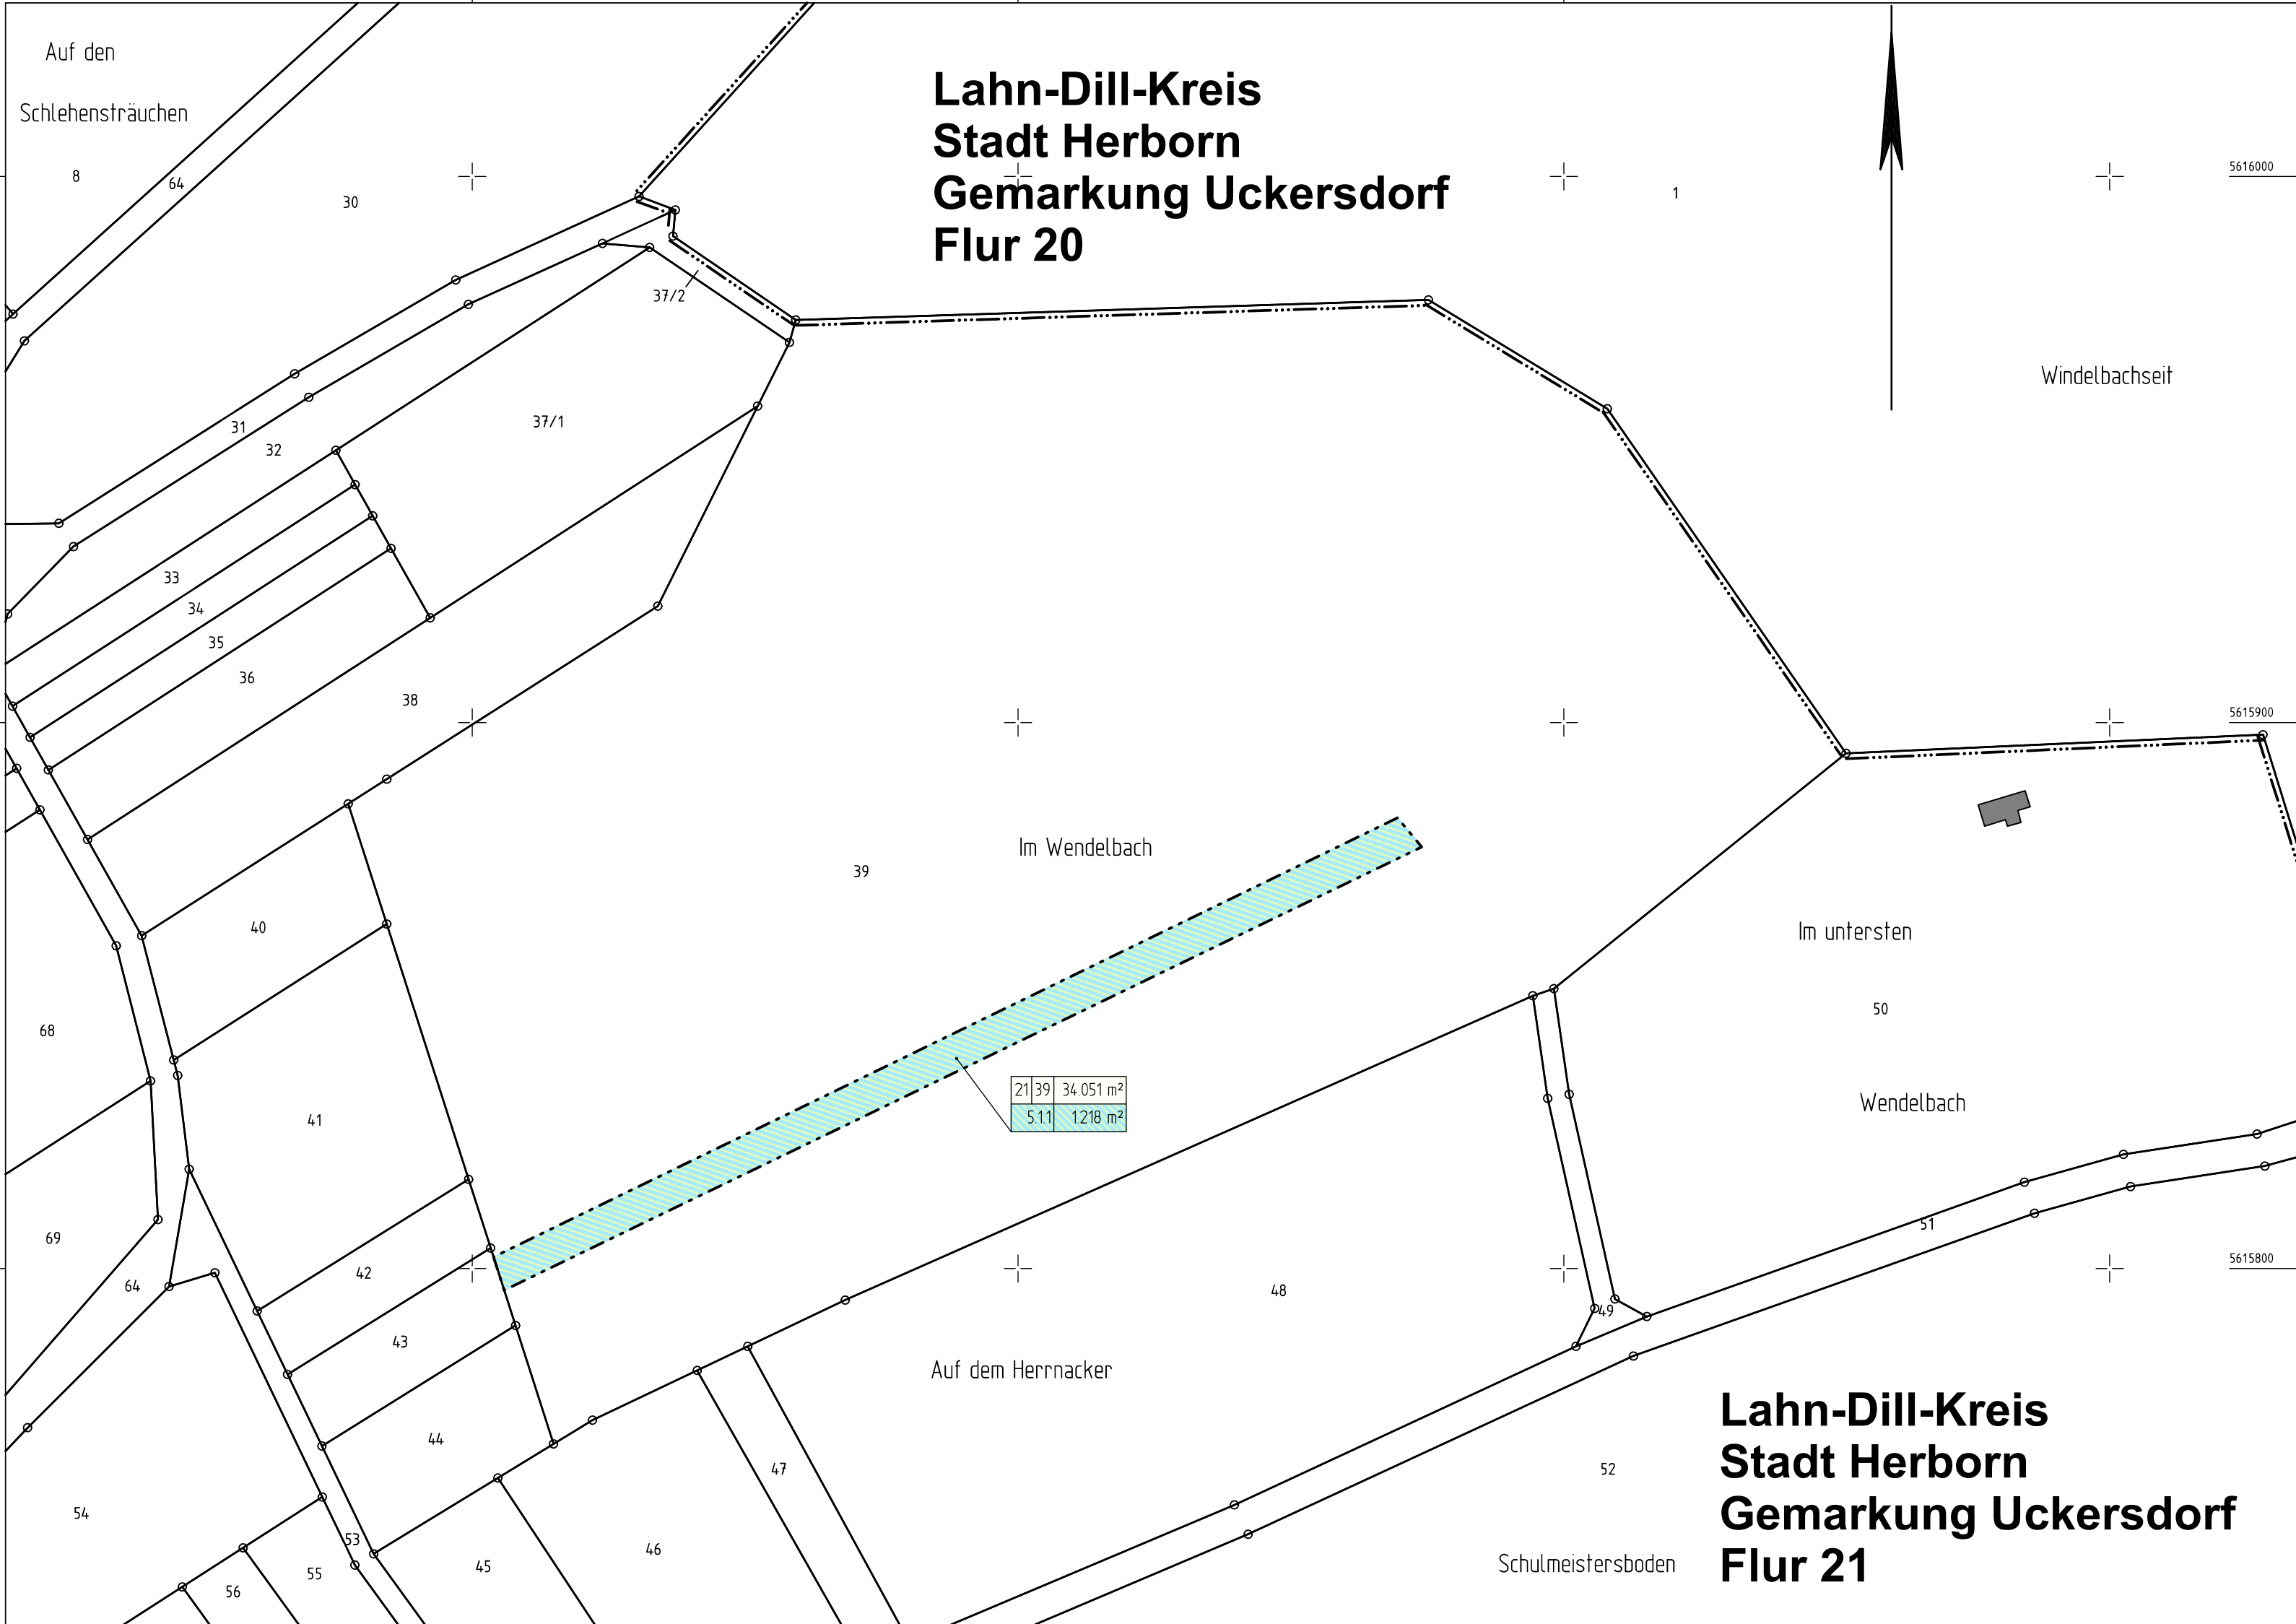

Y 32449014.496
X 5615734.788

Y 32449434.496
X 5616031.788

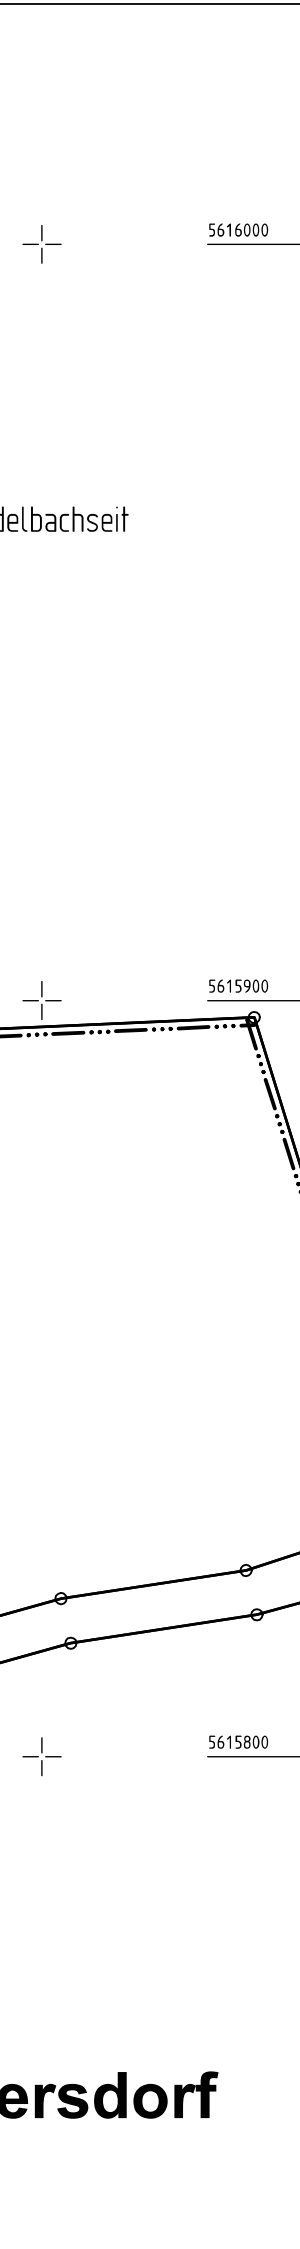

Y 32449434.496
X 5615734.788

Zeichenerklärung

Grunderwerb




dauernd zu belastende Fläche

3 14/2 4 248 m²


Flur / Flurstück / Größe des Flurstückes

234.1 345 m²


lfd. Nr. im Grunderwerbsverzeichnis / Größe der Teilfläche
2 Nr. des Grunderwerbsplanes
34 lfd. Nr. des betroffenen Flurstückes
1 Teilfläche eines Flurstückes

 

Landesgrenze (Bundesland)

 


Regierungsbezirks-, Kreis-, Gemeindegrenze

 

Gemarkungsgrenze



Flur - Flurgrenze

 

Flurstück - Flurstücksgrenze

116/12

Flurstücksnummer

Maßstab 1 : 1000
(1 cm der Karte entspricht 10 m der Natur)

FESTSTELLUNGSENTWURF

Nr.:	Art der Änderung:	Datum:	Zeichen:

Hessen Mobil

Straßen- und Verkehrsmanagement

HESSEN

Unterlage Nr.: 10
Blatt Nr.: 05
Hessen ID: 20844

A 45, Ersatzneubau der Talbrücke Sechshelden	bearbeitet:	Juni 2017	Wd
	gezeichnet:	Juni 2017	Wd
	geprüft:	Juni 2017	Hm

Aufgestellt:
Dillenburg, den 21.06.2017
Hessen Mobil
- Dezernat A 45 -

gez. Gräb
(Dezernent)

Grunderwerbsplan
A 45, Ersatzneubau der Talbrücke Sechshelden

Maßstab: 1 : 1.000

R:_GIS BEARBEITUNG\GEOFFICE_PROJEKTE\A45_FORST\

PLOTM 6HZD01 Blatt: 01 M 1:1000 30.06.2017 12:28